


SCHEMAT ROZDZIELNI RE1

skala (-)

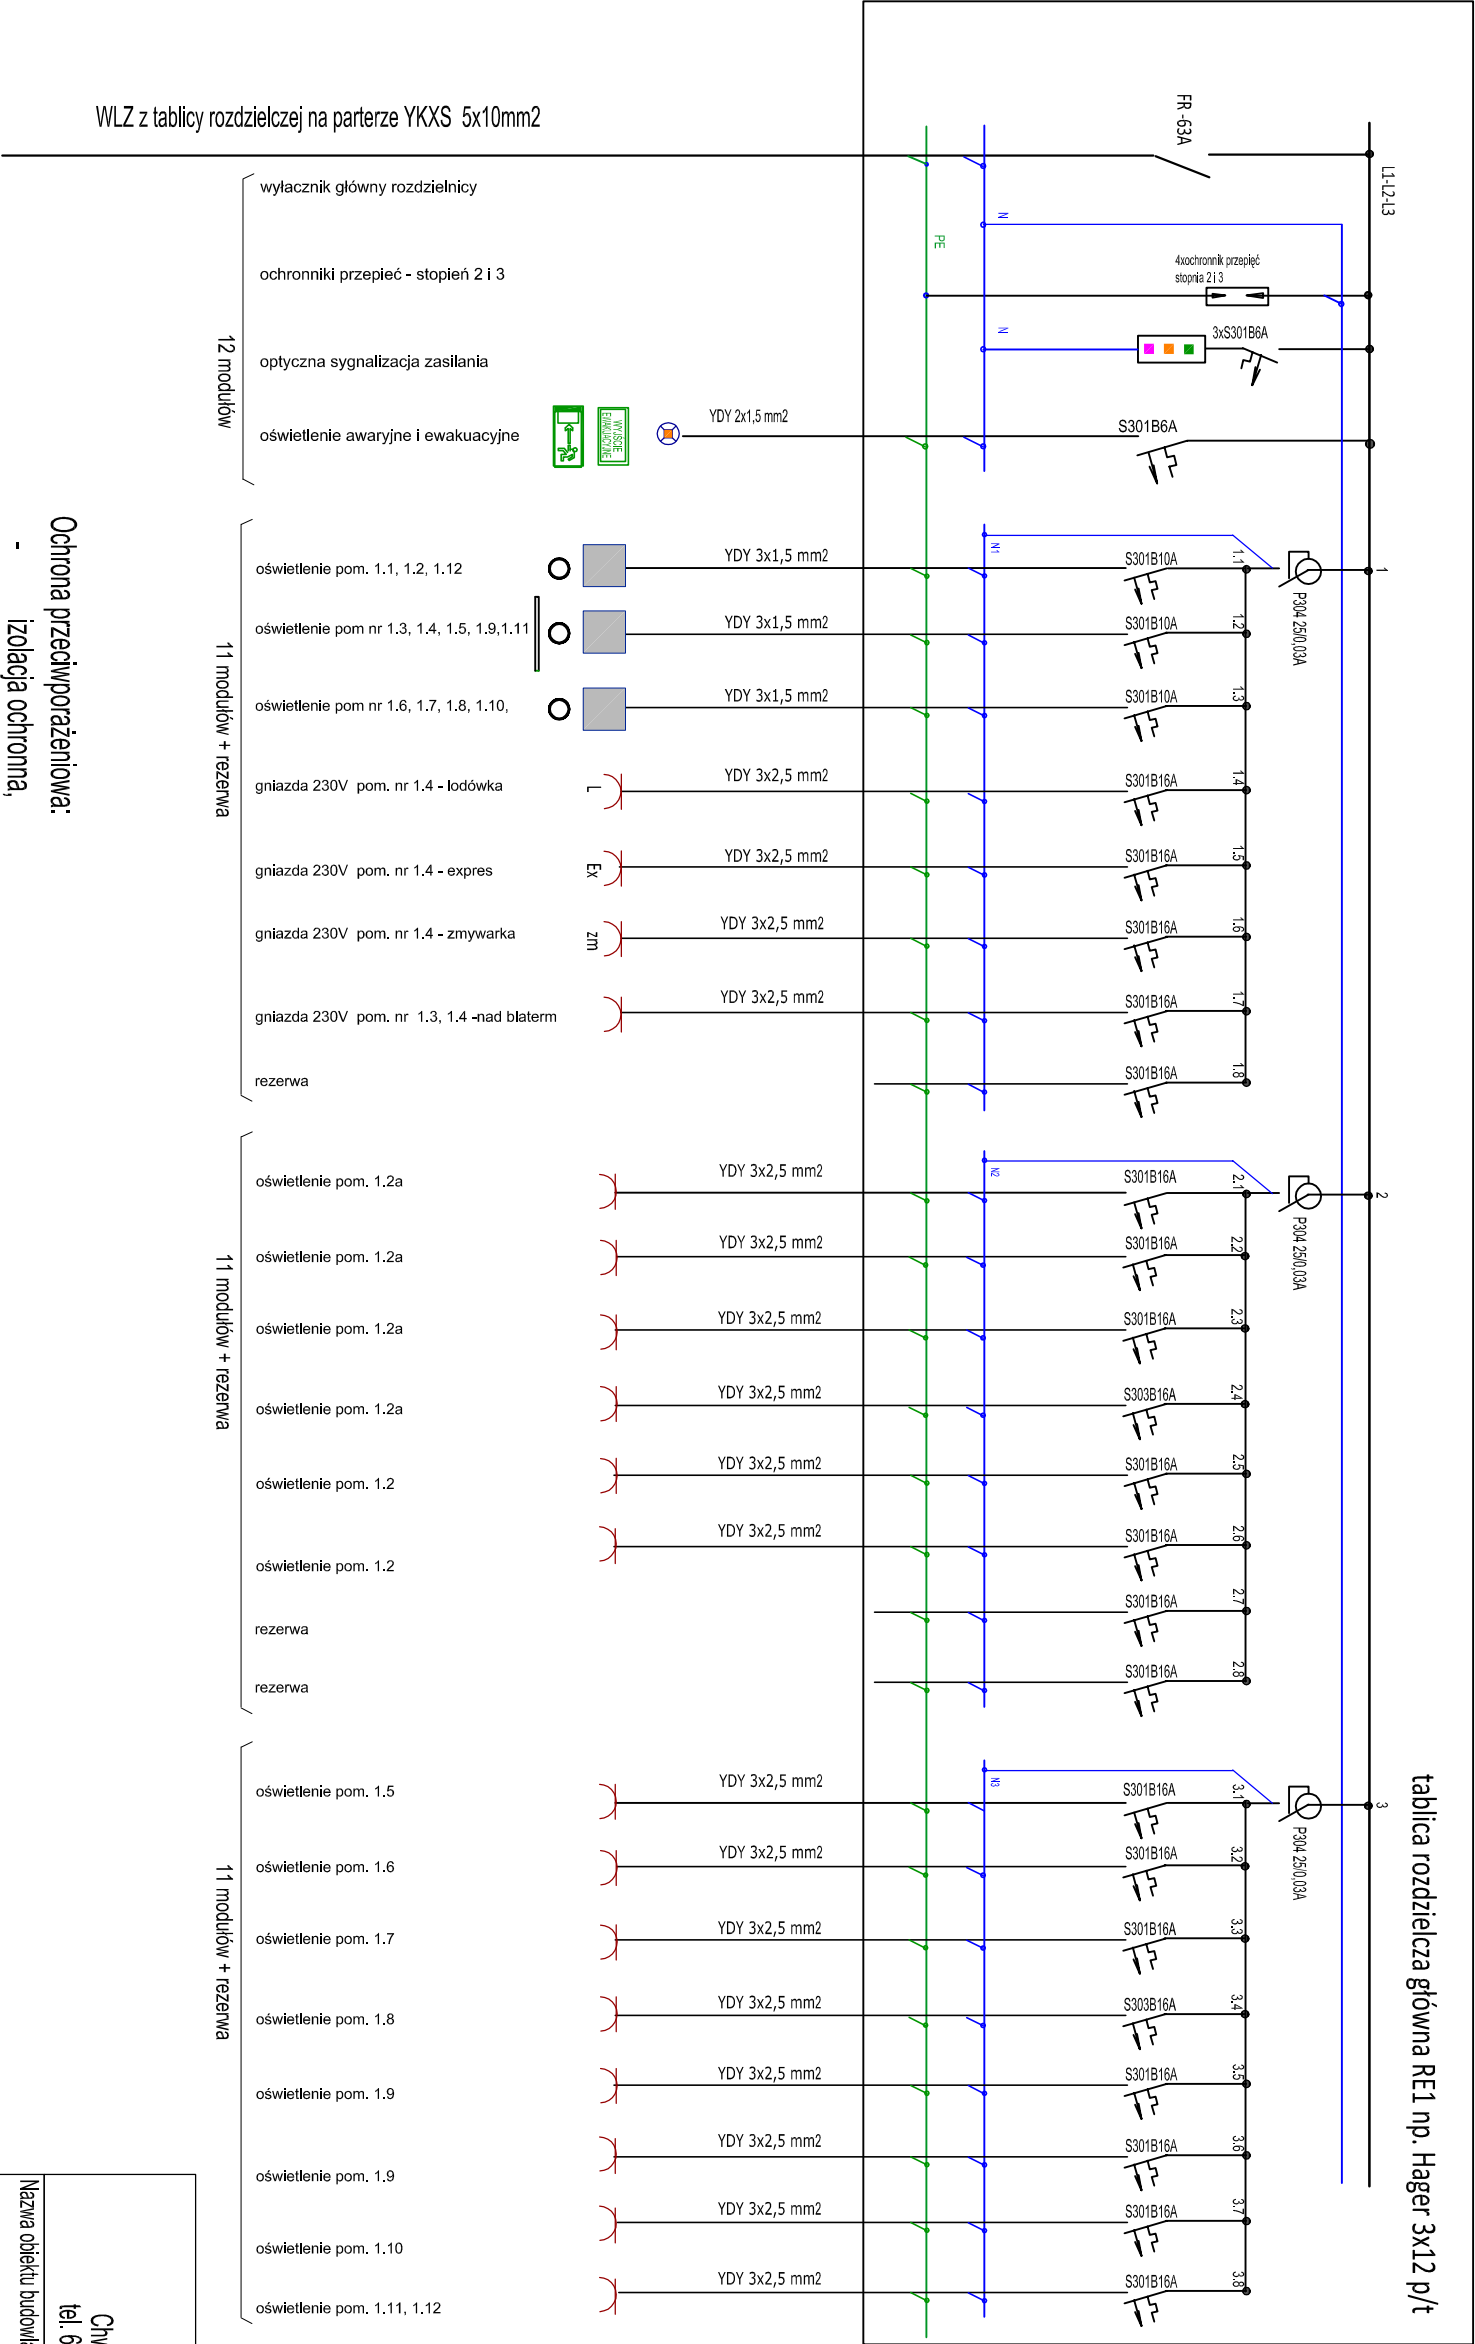

- Ochrona przedwporażeniami:
- izolacja ochronna,
 - samoczynne wyłączenie napięcia

PRACOWNIA PROJEKTOWA 202			
Barbara Kruczkowska			
Chwałecice, ul. Żwirowa 202, 66-415 Kłodawa			
tel. 668 877 887; e-mail: biuro@pracownia202.pl			
Nazwa obiektu budowlanego:			
PRZEBUDOWA BUDYNKU			
URZĘDU MIEJSKIEGO W TRZCIELU			
w ramach projektu "Lokalny system wsparcia przedsiębiorczości."			
Adres obiektu budowlanego:			
ul. Poznańska 22, 66-320 Trzciel, działka nr ewid. 154, obręb 0001 Trzciel, jedn. ewid.			
Trzciel-miasto (Id działki: 080306_4.0001.154)			
Tytuł rysunku:			
SCHEMAT ROZDZIELNI RE1			
Projektant:	Podpis:	Stan:Projekt	
inż. JACEK HAUDASZ		PROJEKT	
mgr inż. LBS005 (POD) i inż. w spec. instalacji w zakresie sieć.	07.03.2025 r.	WYKONAWCZY	
Instalacje elektrycznych i elektroenergetycznych, bez ograniczeń	Podpis:	Data:	
Zespół projektowy:		07.03.2025 r.	
mgr inż. BARBARA KRUCZKOWSKA		Składa rys.:1.-	
		Nr rys.:PW-E-05	