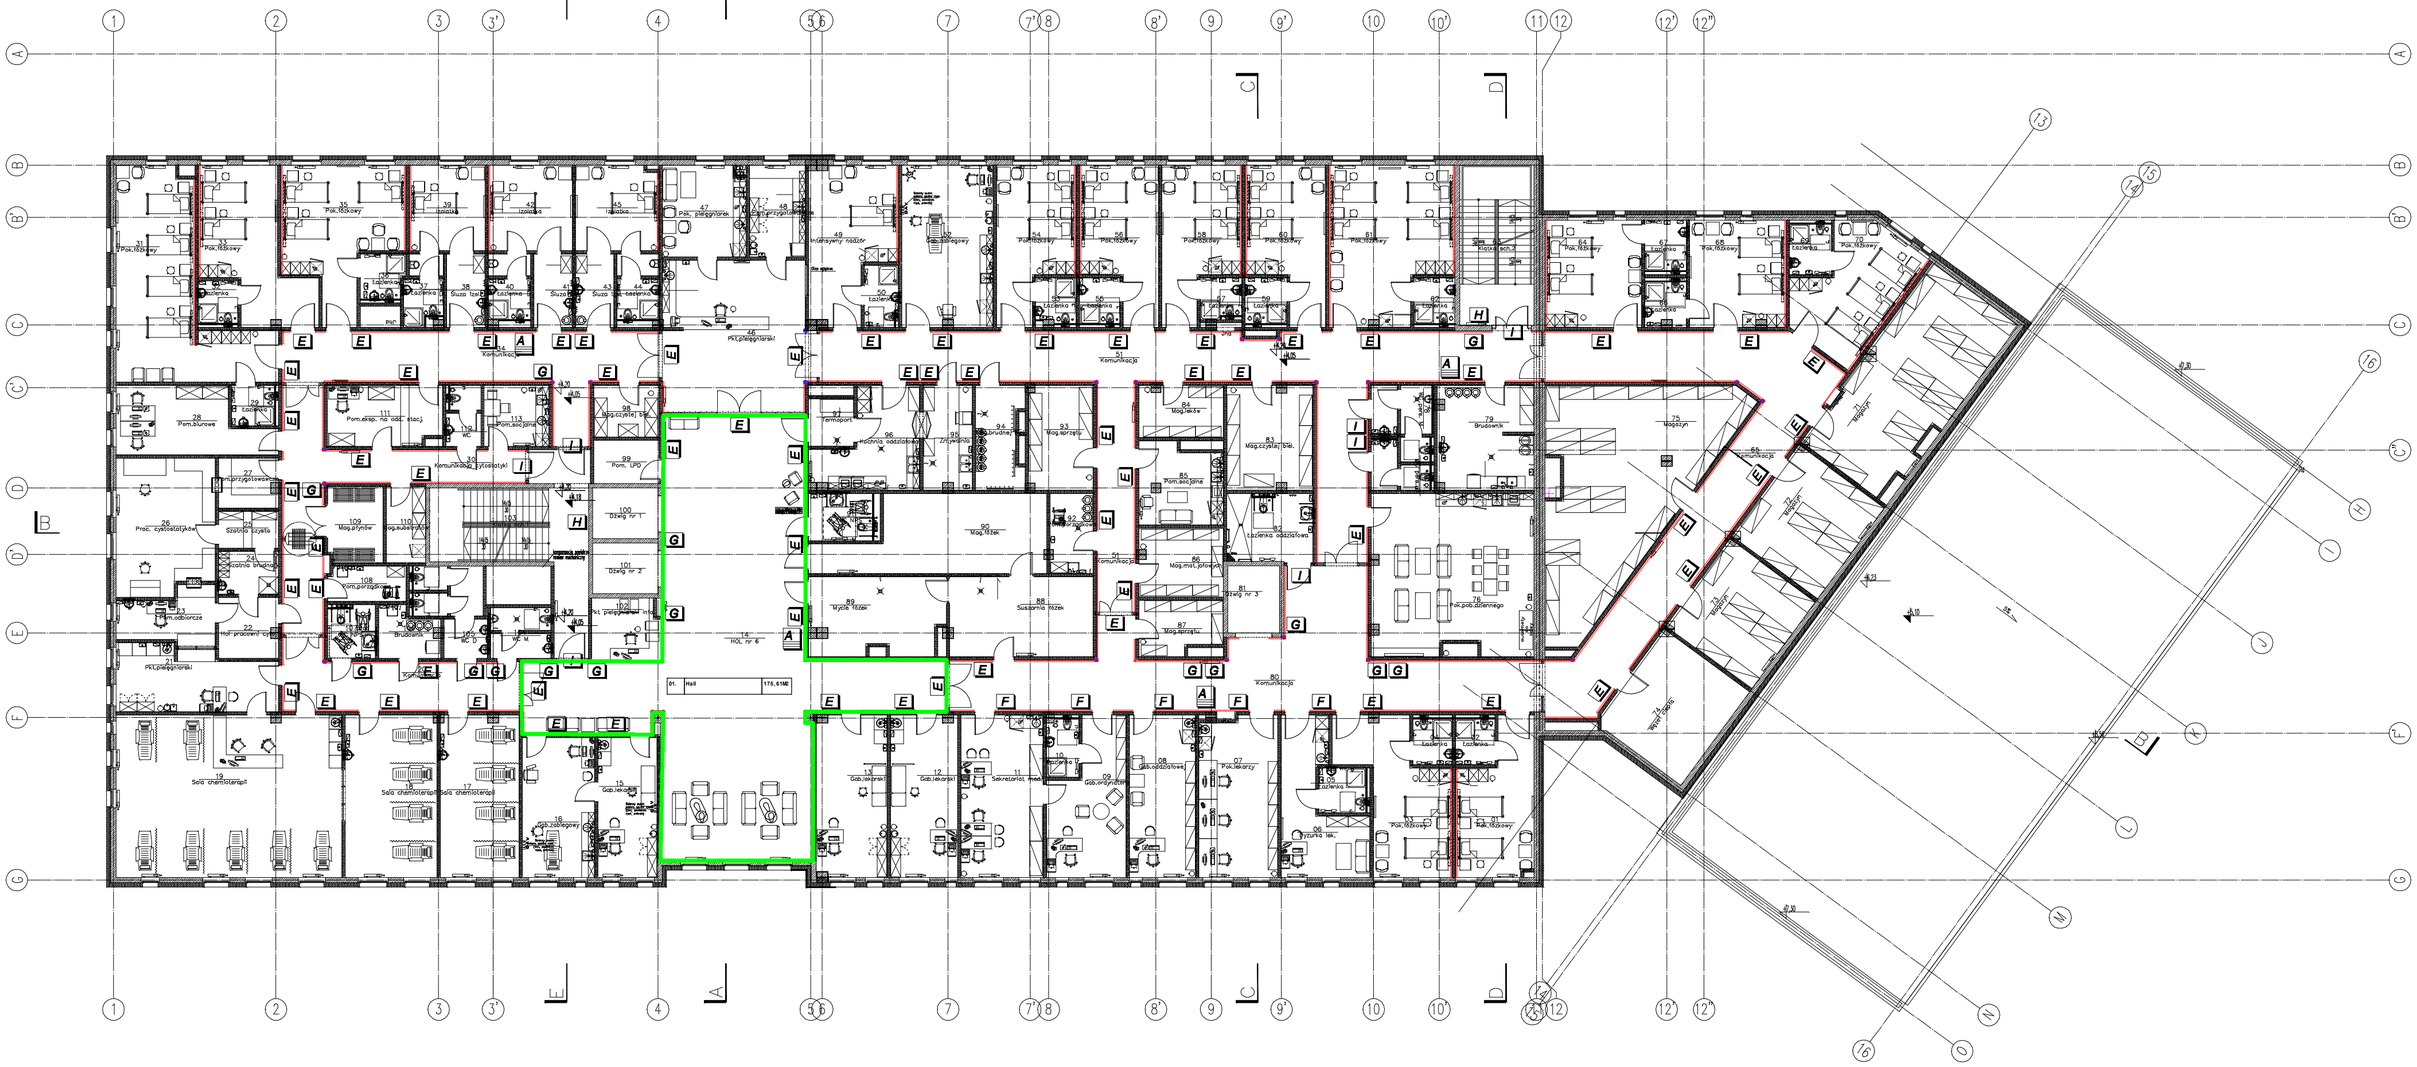

01.	Hall	175,61M2

POWIERZCHNIA INWESTYCJI 487,83M2

ZAKRES OPRACOWANIA-POMIESZCZENIA OGÓLNODOSTĘPNE

WASILIJ KARPOW STUDIO PROJEKTOWE K.IFILSTUDIO B.V.F.K. STUDIO BARBARA FILIPOWSKA-KARPOW					B.V. F.K STUDIO
Inwestor	Wojewódzki Szpital Zespolony w Płocku ul. Medyczna 19 09-400 Płock				
Obiekt i adres	Wojewódzki Szpital Zespolony w Płocku ul. Medyczna 19 09-400 Płock				
Temat	(PFU) zadania pn.: „Utworzenie strefy pacjenta w Centrum Onkologii Wojewódzkiego Szpitala Zespolonego w Płocku".		E TAP	KONCEPCJA, PFU	
Treść rysunku	PROJEKT I PIETRA -ZAKRES OPRACOWANIA	Nr uprawnień	Podpis	Data	10/2025
Autor opracowania	mgr inż.arch. Barbara Filipowska-Karpow	MPDIA/021/2011		Skala	1: 200
Współpraca	Wassiliy Karpow			Nr Rys.	01