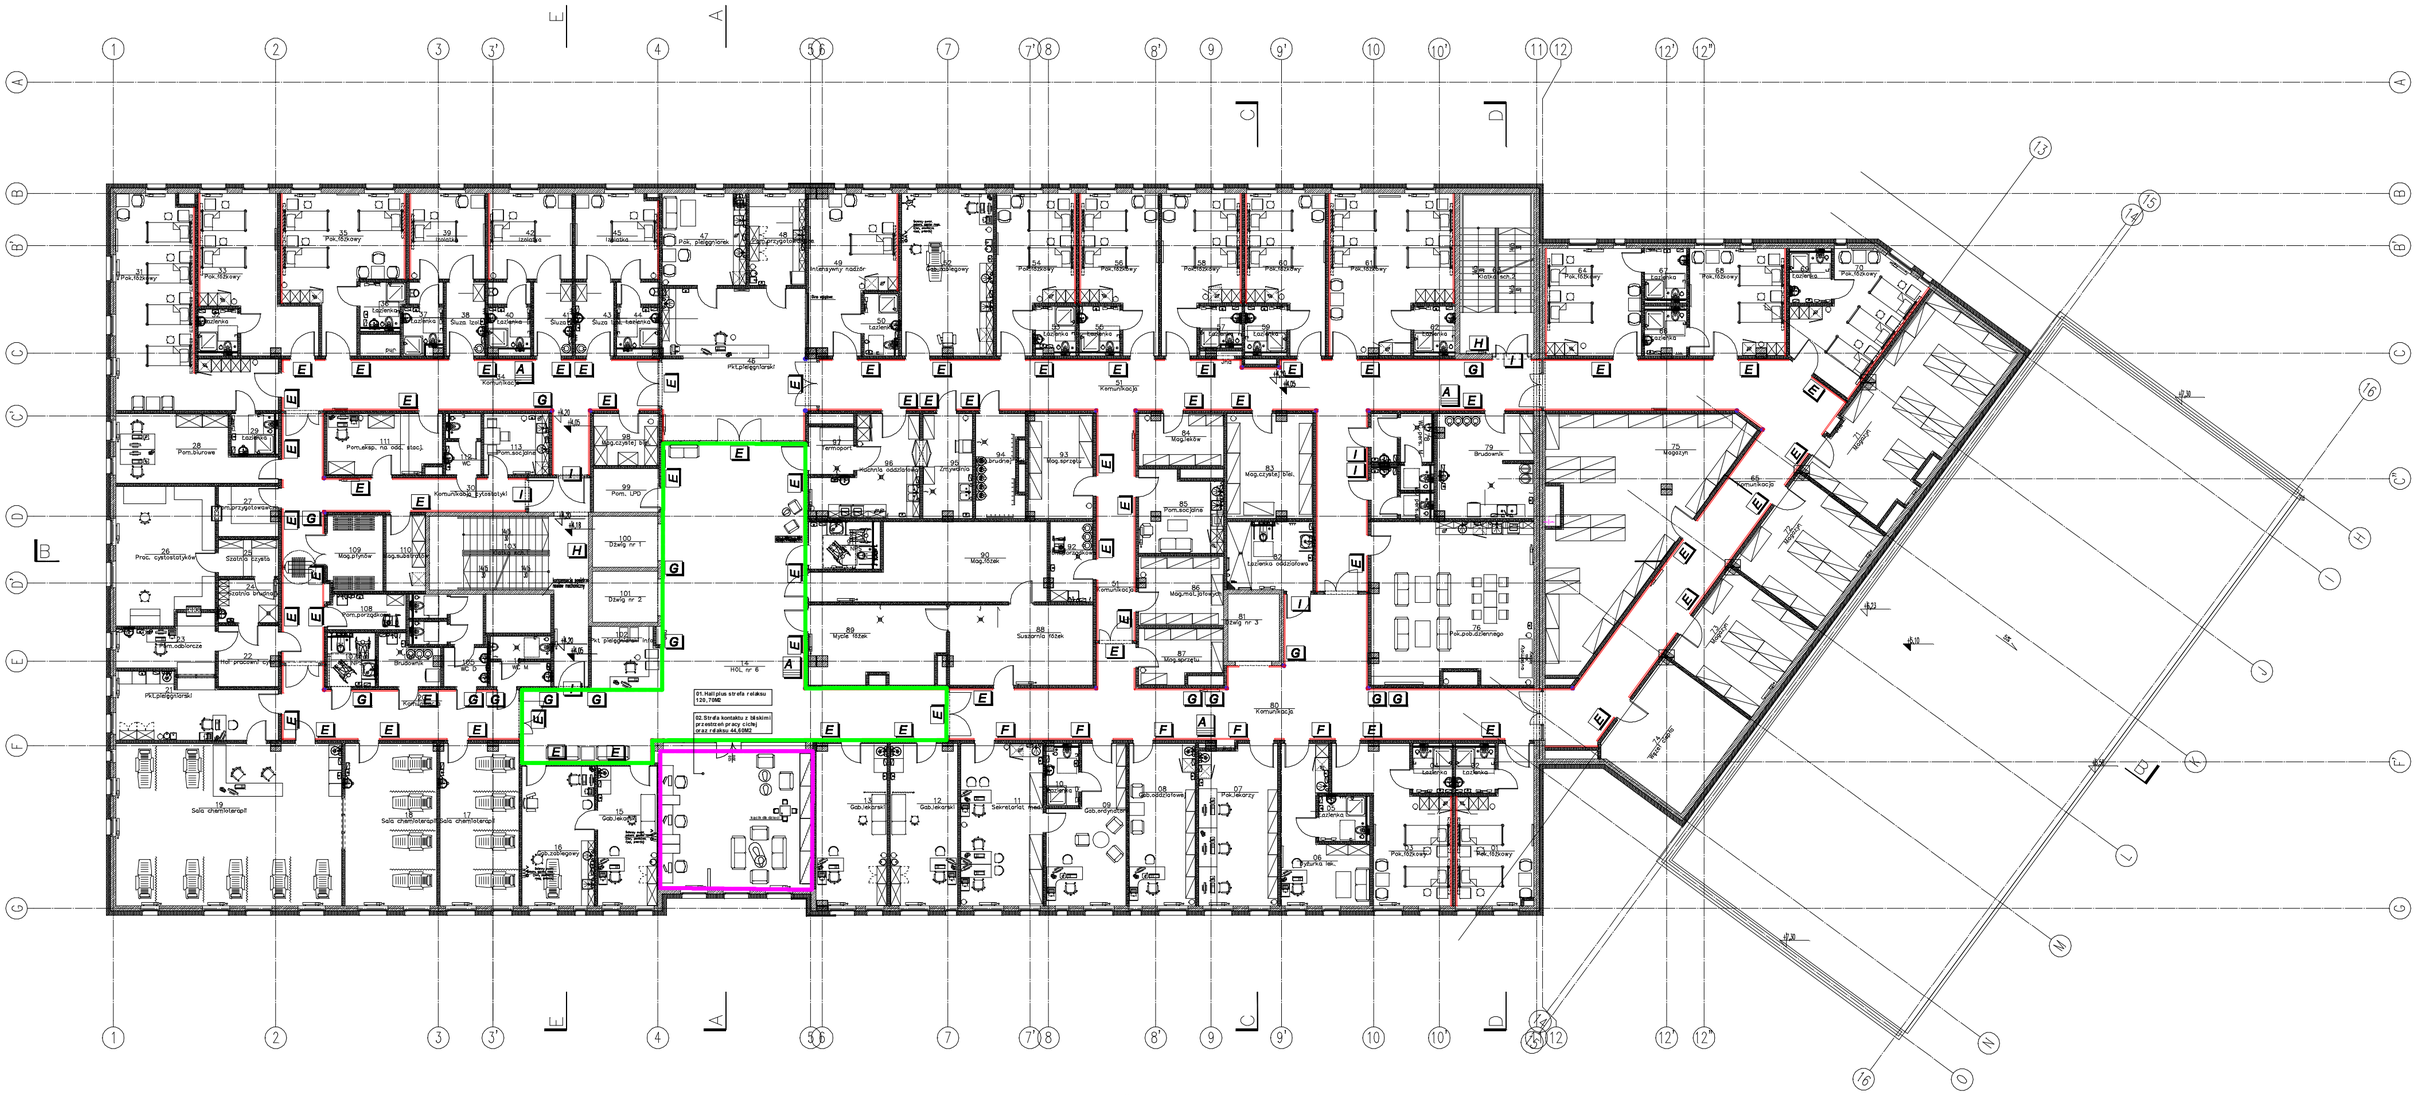

01.	Hall plus strefa relaksu	131,01M2
02.	Strefa kontaktu z bliskimi, relakcu oraz przestrzeń pracy cichej	44,60M2
	RAZEM	175,61M2

POWIERZCHNIA INWESTYCJI 487,83M2

ZAKRES OPRACOWANIA-POMIESZCZENIA WYDZIELONE

ZAKRES OPRACOWANIA-POMIESZCZENIA OGÓLNODOSTĘPNE

WASILIJ KARPOW STUDIO PROJEKTOWE K.F.I STUDIO B.V.F.K. STUDIO BARBARA FILIPOWSKA-KARPOW					B.V. F.K STUDIO
Inwestor	Wojewódzki Szpital Zespolony w Płocku ul. Medyczna 19 09-400 Płock				
Obiekt i adres	Wojewódzki Szpital Zespolony w Płocku ul. Medyczna 19 09-400 Płock				
Temat	(PFU) zadania pn.: „Utworzenie strefy pacjenta w Centrum Onkologii Wojewódzkiego Szpitala Zespolonego w Płocku".		E TAP	KONCEPCJA, P.F.U.	
Treść rysunku	PROJEKT I PIĘTRA -ZAKRES OPRACOWANIA	Nr uprawnień	Podpis	Data	10/2025
Autor opracowania	mgr inż.arch. Barbara Filipowska-Karpow	MPOIA/021/2021		Skala	1:200
Współpraca	Wassiliy Karpow			Nr Rys.	03