


8	247	12	166	12	247	8
	255		190		255	
			700			

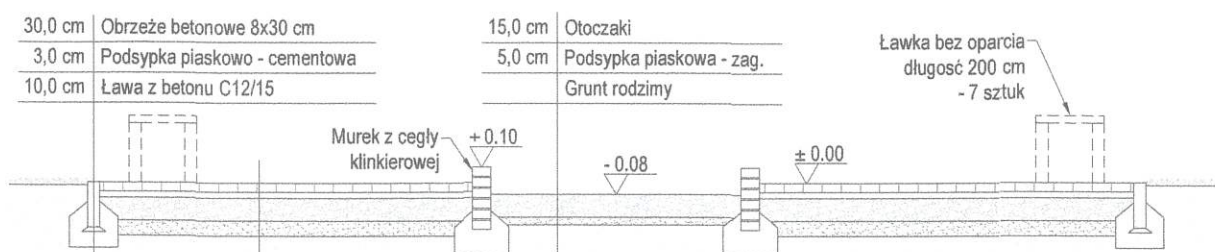

6,0 cm	Kostka brukowa
5,0 cm	Podsyпка piaskowo - cementowa (frakcja 0 - 2 mm)
15,0 cm	Podbudowa z kruszywa łamanego (frakcja 12 - 32 mm)
10,0 cm	Warstwa odsączająca z piasku
	Grunt rodzimy zagęszczony do $I_s=0,95$

# KONSPROJEKT - WIESŁAWA KOLEND TURKOWICE 46, 62-700 TUREK

Urządzenie - zagospodarowanie terenu rekreacyjnego obejmującego budowę placu zabaw wraz z budynkiem zaplecza technicznego

Obiekt: Gmina Kawęczyn  
Inwestor: Kawęczyn 48, 62-704 Kawęczyn

Temat: Miejsce na ognisko

Lokalizacja: Gmina Kawęczyn, Leśnictwo, DZ. NR 100/5

Projektant-  
Architektura mgr inż. arch. IWONA RYLSKA  
Nr ewid. WP-OIA/OKK/UpB/53/2011

Projektant-  
Konstrukcja inż. WIESŁAWA KOLEND  
Nr ewid. WKP/0050/POOK/10

Skala: 1 : 50 (A4) Data: listopad /2022 Nr rys. Z-3