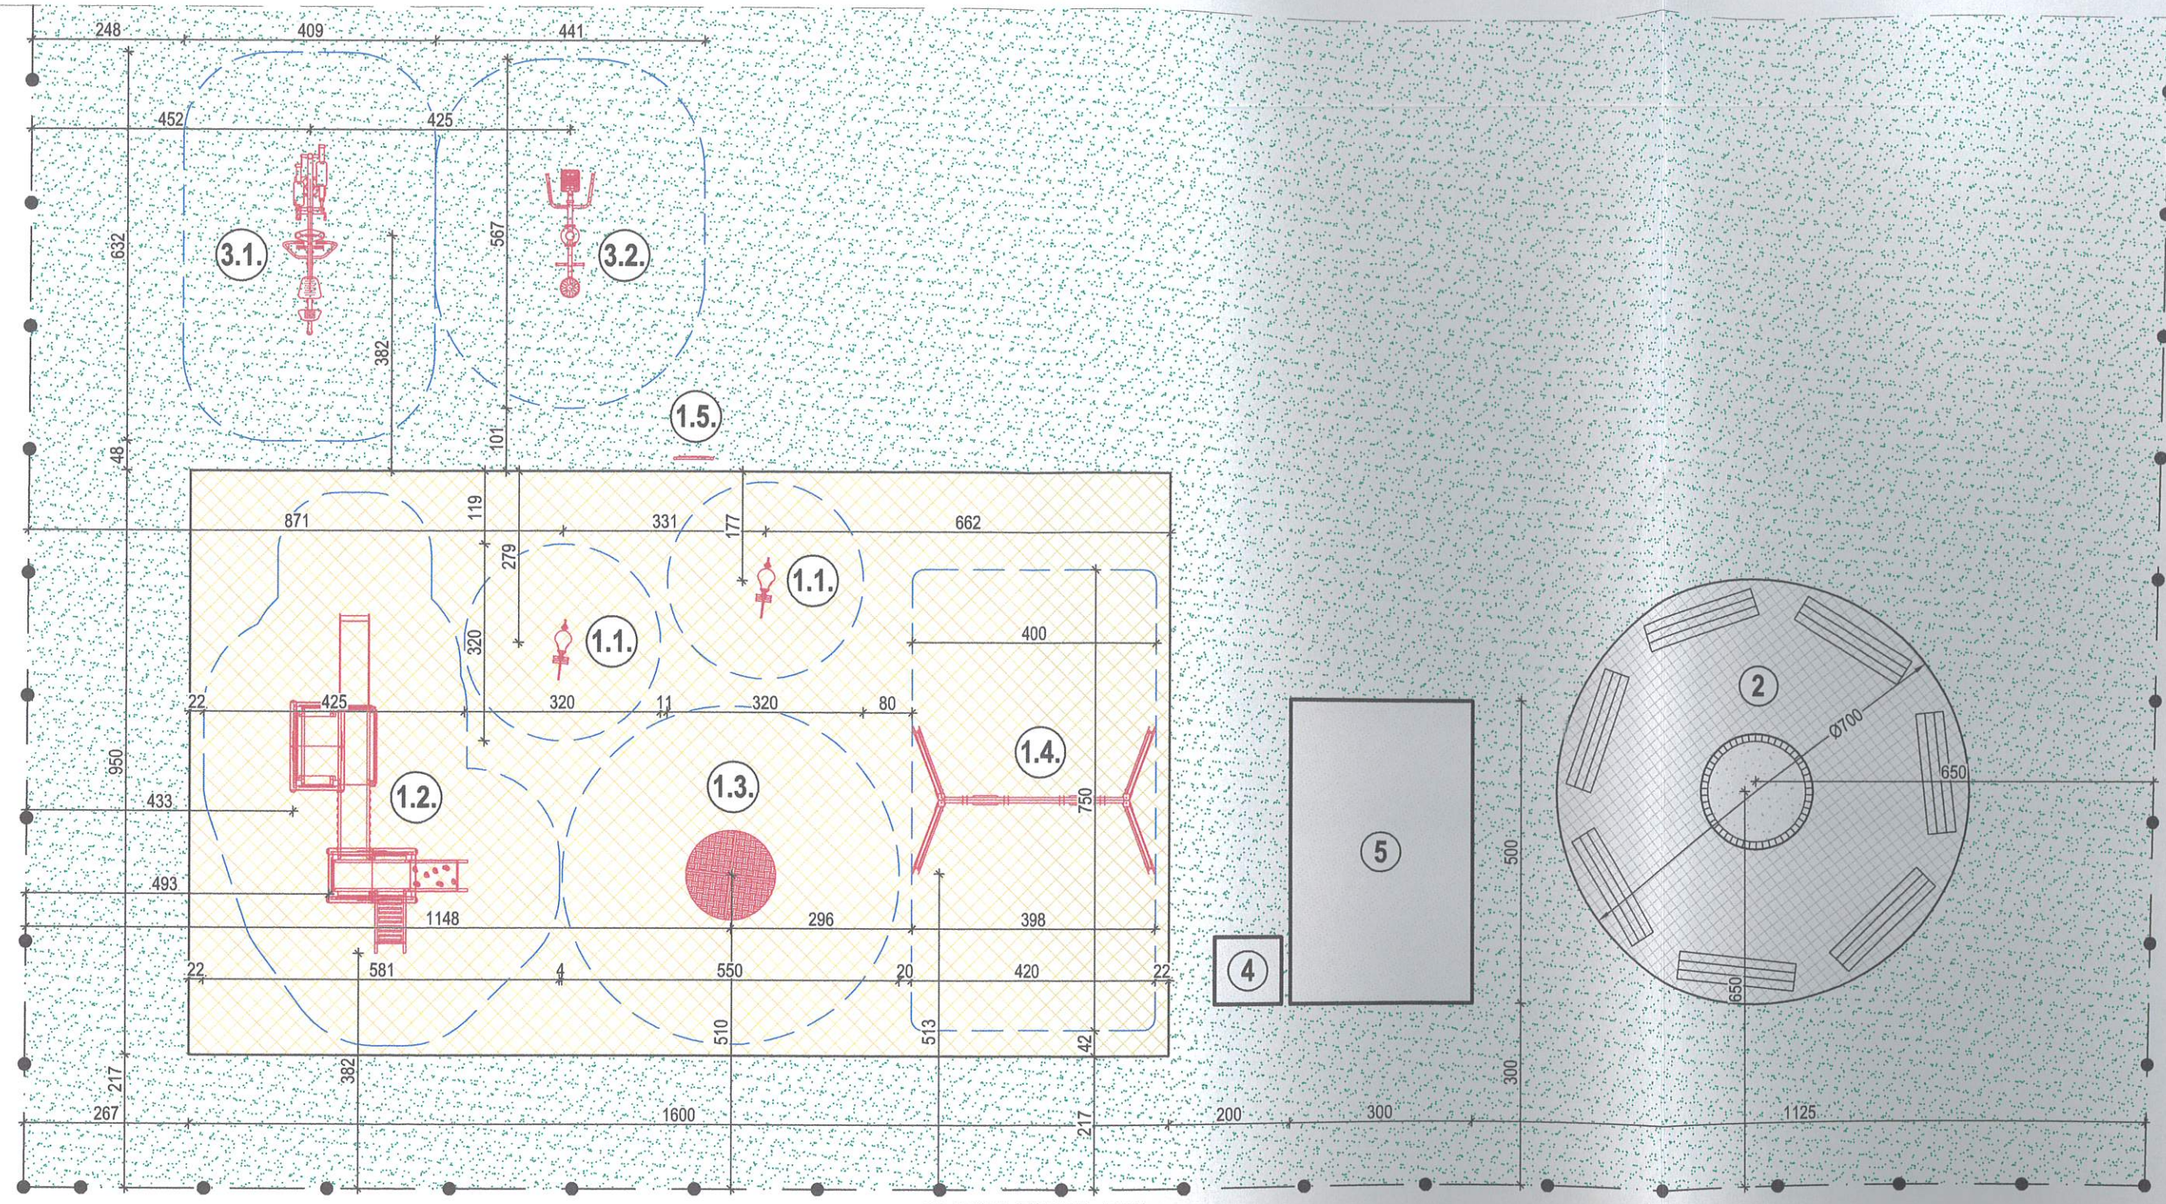

GRANICA DZIAŁKI 125/1

LEGENDA

OBIEKTY

1. Plac zabaw
   - 1.1. Sprężynowiec - 2 szt.
   - 1.2. Zestaw zabawowy - Zamek
   - 1.3. Karuzela
   - 1.4. Huśtawka wahadłowa podwójna
   - 1.5. Tablica informacyjna
2. Miejsce na ognisko - Ø7,0 m
3. Siłownia plenerowa
   - 3.1. Wioślarz + Orbitrek
   - 3.2. Twister + Surfer
4. TOI TOI
5. Budynek gospodarczy "blaszak" - 3,0x5,0 m
   - pow. zabudowy: 15,0 m²
6. Altana rekreacyjna - 7,0x5,0 m
   - pow. zabudowy: 35,0 m²

POWIERZCHNIE I DŁUGOŚCI

- Powierzchnia całkowita: 2003.0 m²
- Nawierzchnia piaskowa: 152.0 m²
  obrzeże betonowe (6x20 cm) 51.0 mb
- Nawierzchnia utwardzona: 101,5 m²
  w tym:
  - pod altaną - 48.0 m²
    obrzeże betonowe - 28.0 mb
  - miejsce na ognisko - 38.50 m²
    obrzeże betonowe - 22.0 mb
  - pod blaszakiem - 15.0 m²
    obrzeże betonowe - 16.0 mb

SYMBOLE I KRESKOWANIA

- powierzchnia nieutwardzona
- powierzchnia utwardzona - 63,0 m²
- nawierzchnia piaskowa - 152,0 m²
- miejsce na ognisko - 38,5 m²

KONSPROJEKT - WIESŁAWA KOLENDA
TURKOWICE 46, 62-700 TUREK

Obiekt:	PLAC ZABAW - OBIEKTY MAŁEJ ARCHITEKTURY
Inwestor:	GMINA KAWĘCZYN KAWĘCZYN 48, 62-704 KAWĘCZYN
Temat:	PLAN ROZMIESZCZENIA URZĄDZEŃ
Lokalizacja:	MARIANÓW KOLONIA, GMINA KAWĘCZYN DZ. NR EW. 125/1
Projektant-Architektura	mgr inż. arch. IWONA RYLSKA Nr ewid. WP-OIA/OKK/UpB/53/2011
Projektant-Konstrukcja	inż. WIESŁAWA KOLENDA Nr ewid. WKP/0050/POOK/10

Skala: 1 : 100 (A3) *Data:* marzec /2021 *Nr rys.* Z-2