


BCU INTERNAT
POMIESZCZENIA
ADMINISTRACYJNE
- WIDOK ŚCINY W4
1:25

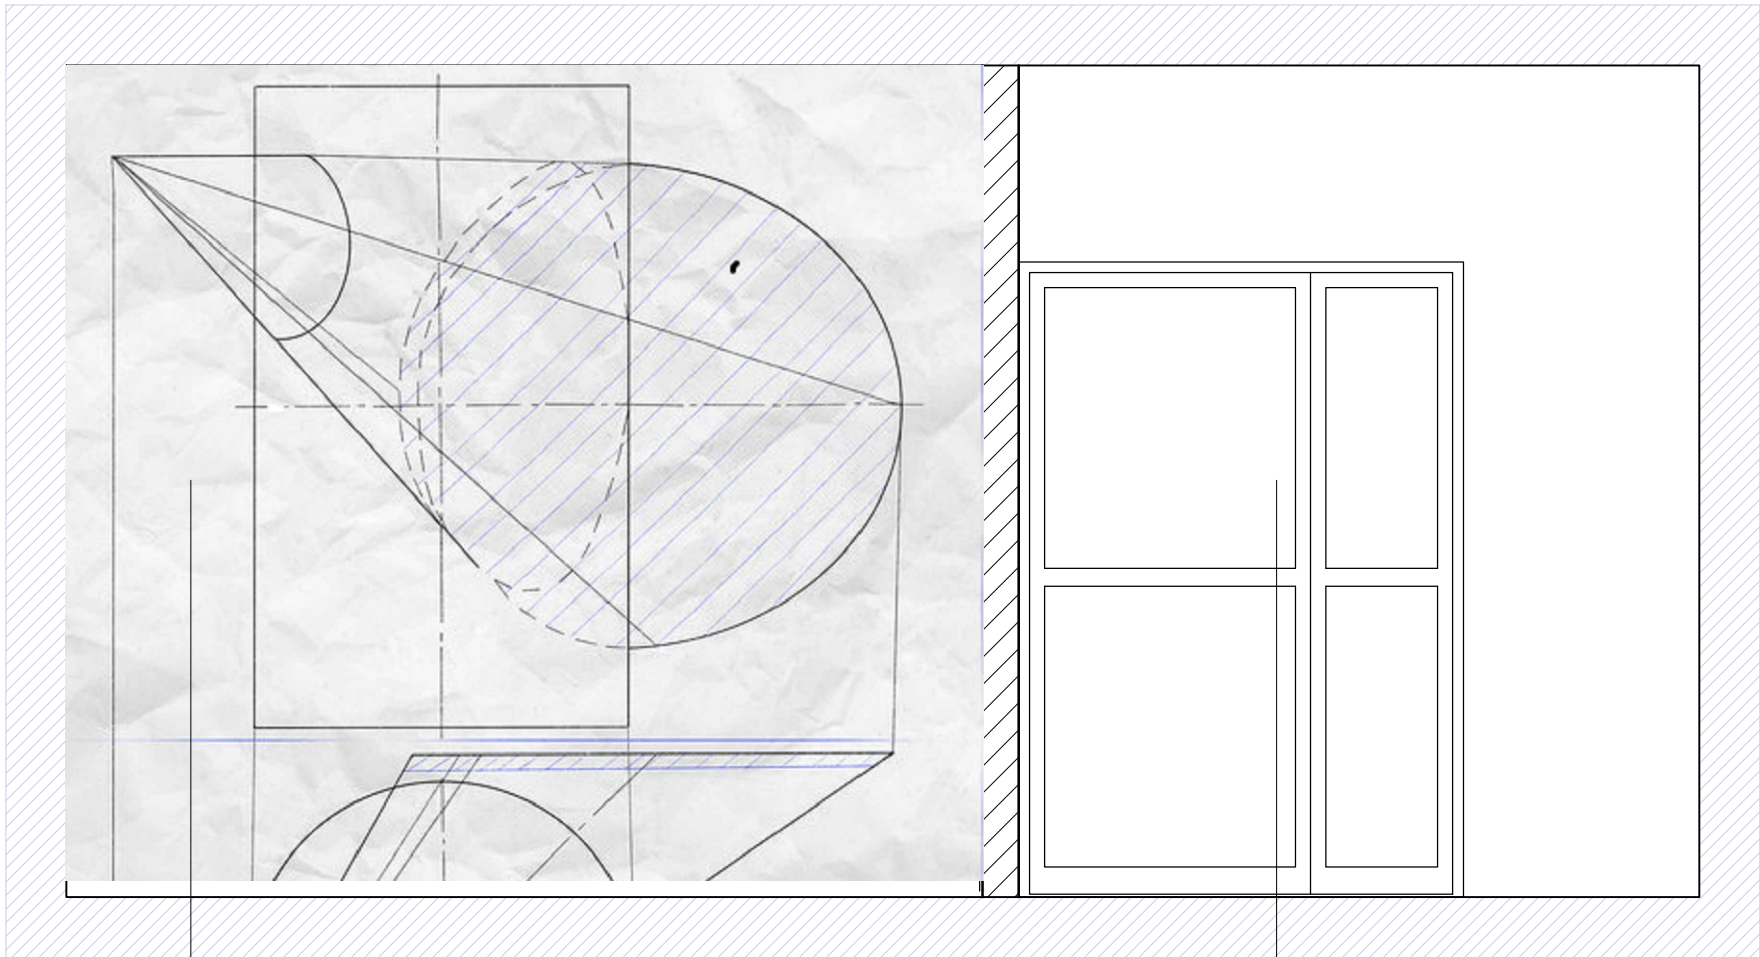

ALUMINIARKA ISNIEJĄCA
FOTOTAPETA NA CAŁĄ ŚCIANĘ WG PHOTOWALL (opis techniczny)

PRACOWNIA PROJEKTOWA ARCH. ANNA ROMER 30 - 348 KRAKÓW, UL. GROTA-ROWECKIEGO 23/7 tel. kom. 510 70 14 70		
TEMAT REMONT I ZMIANA SPOSOBU UŻYTKOWANIA POMIESZCZEŃ W BUDYNKU INTER- NATU W RAMACH UTWORZENIA I FUNKCJONOWANIA BRANŻOWEGO CENT- RUM UMIEJĘTNOŚCI W DZIEDZINIE RENOWACJI ELEMENTÓW ARCHITEKTURY		BRANŻA ARCHITEKTURA
OBIEKT BUDYNEK INTERNATU PRZY ZESPOLE SZKÓŁ ARCHITEKTONICZNO - BUDO- WLANYCH NR 1 W KRAKOWIE,	ADRES 30 - 127 KRAKÓW UL. J. SZABŁOWSKIEGO 1 DZ.NR 338/10, obr. 0002 KROWODRZA	DATA 06. 2025
TREŚĆ WIDOK ŚCIANY W4		SKALA 1:25
PROJEKTANT arch. ANNA ROMER	UPRAWNIENIA upr. BPP 311/83	
SPRAWDZAJACY	UPRAWNIENIA	
FAZA PROJEKT TECHNICZNY		RYS.NR A - 19
Wszelkie prawa zastrzeżone, łącznie z prawem reprodukcji i udostępniania osobom trzecim tego projektu lub jego części bez wyraźnej zgody autora projektu. (Dz.U.2000.Nr.80.Poz. 904 Art.115-118)		