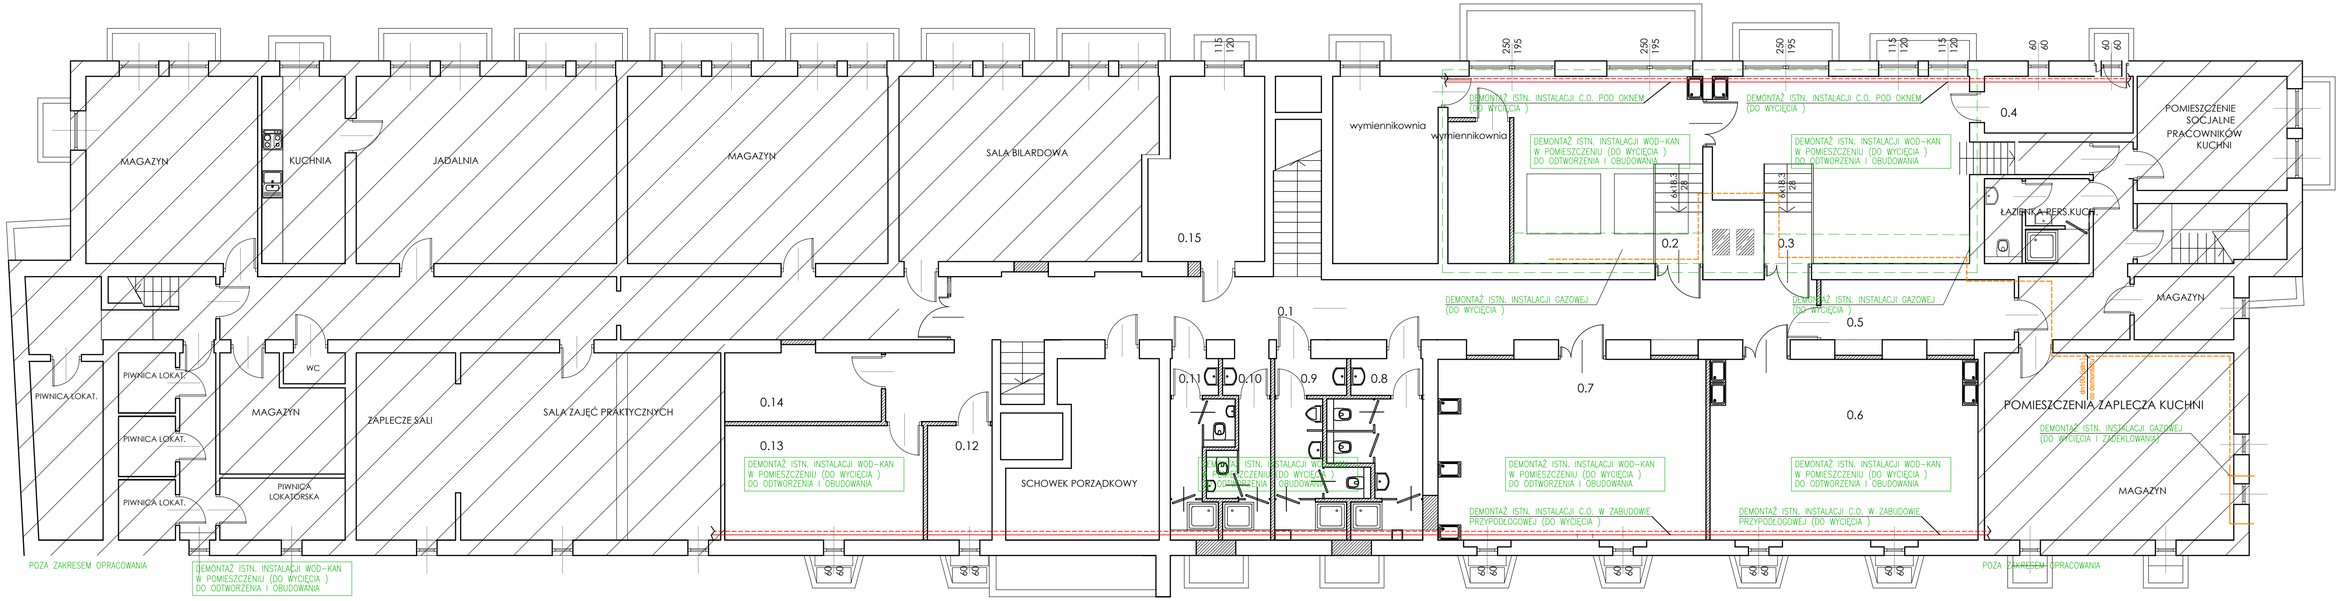

ZESPÓŁ SZKÓŁ ARCHITEKTONICZNO - BUDOWLANYCH
INTERNAT
RZUT PRZYZIEMIA 1:100

PRACOWNIA PROJEKTOWA ARCH.ANNA ROMER
30 - 348 KRAKÓW, UL.GROTA-ROWECKIEGO 23/7
tel. kom. 510 70 14 70

TEMAT PRZEBUDOWA FRAGMENTU PIWNIC W BUDYNKU INTERNATU W RAMACH UTWORZENIA I FUNKCJONOWANIA BRANŻOWEGO CENTRUM UMIEJĘTNOŚCI W ZAKRESIE RENOWACJI ELEMENTÓW ARCHITEKTURY WRAZ Z OCIEPLENIEM BUDYNKU I WYMIANĄ STOLARKI ZEWNĘTRZNEJ	BRANŻA SANITARNA
OBIEKT BUDYNEK INTERNATU PRZY ZESPOLE SZKÓŁ ARCHITEKTONICZNO-BUDOWLANYCH W KRAKOWIE, ul.SZABLOWSKIEGO1, dz.nr.338/10,obr.02,KROWODRZA	DATA 05.2025
TREŚĆ RZUT PRZYZIEMIA - ZAKRES DEMONTAŻY	SKALA 1:100
PROJEKTANT dr inż. Piotr Petryk UPRAWNIENIA upr.MAP/0230/POOS/11	
SPRAWDZAJĄCY dr inż. Paweł Guzdek UPRAWNIENIA upr.MAP/0562/PBS/17	
FAZA PROJEKT ARCHITEKTONICZNO - BUDOWLANY	RYS.NR S.1