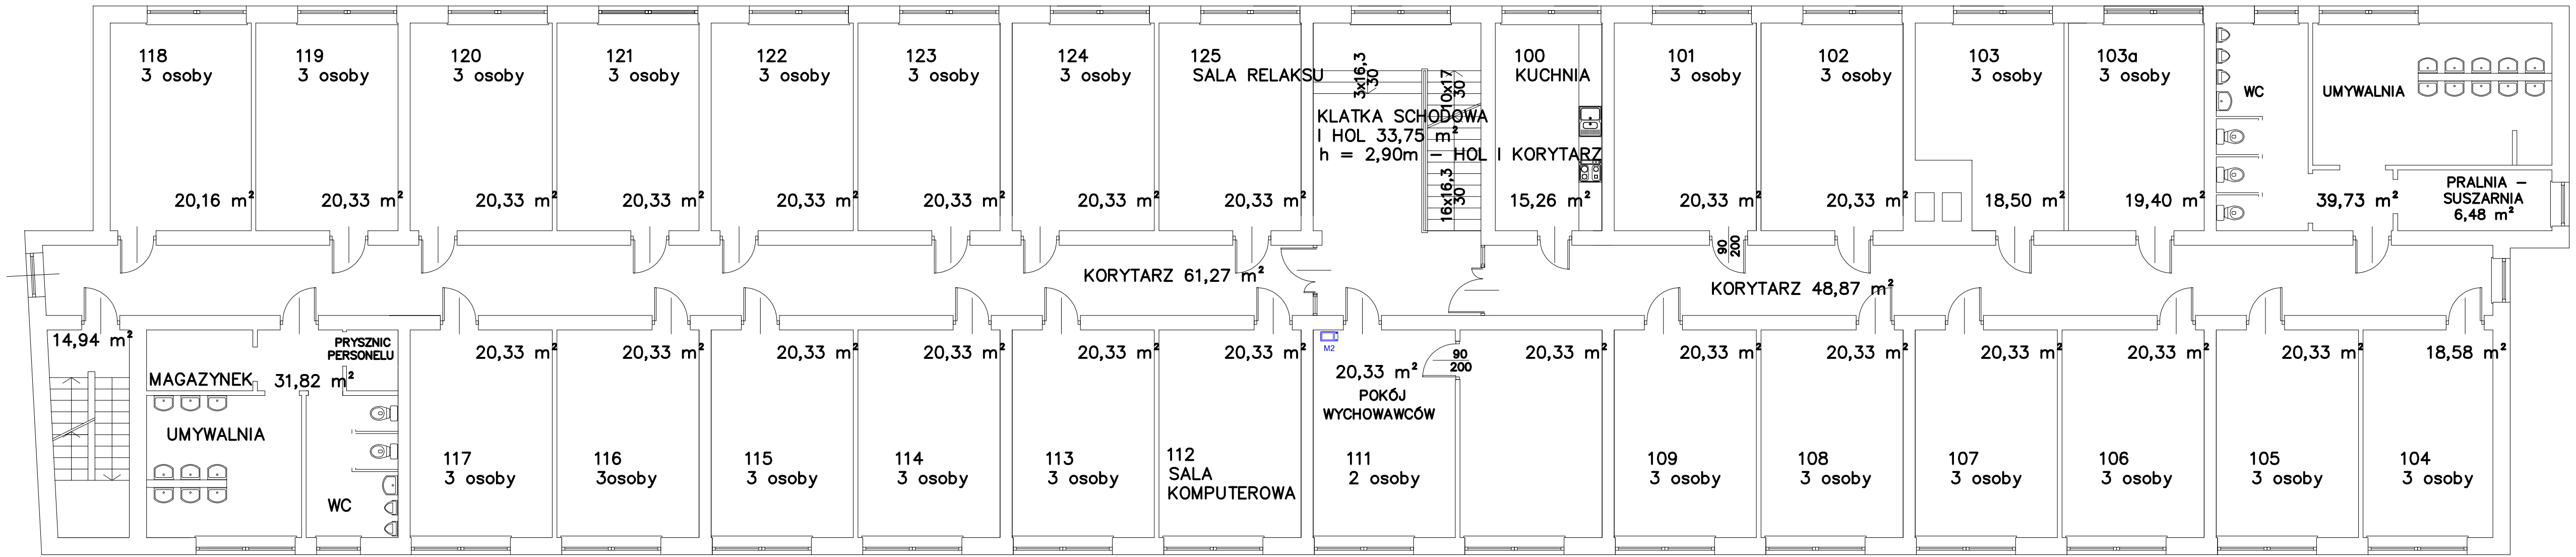

LEGENDA:

Kamera IP kopułowa 5MP (3DFPS) | 2.7-13.5mm MFZ | 1/2.8" CMOS, 3 strumienie H.265/H.264/MJPEG, WDR>96dB, mechaniczny filtr IR-cut, SMART-IR do 30 metrów, Alarm: 1x IN / 1x OUT, Audio: 1x IN / 1x OUT, ONVIF S, obsługa kart SD do 256GB, 3D-DNR, HLC, BLC, tryb konytarzowy 9:16, ROI, Defog, Obudowa metalowa wandaloodporna IK10, IP67, DC12V / PoE (802.3af). Wbudowane funkcje analityki obrazu (Analityka AI oparta na wcześniej).

Kamera IP bullet 5MP (3DFPS) | 2.7-13.5mm MFZ | 1/2.8" CMOS, 3 strumienie H.265/H.264/MJPEG, WDR>96dB, mechaniczny filtr IR-cut, SMART-IR do 50 metrów, Alarm: 1x IN / 1x OUT, Audio: 1x IN / 1x OUT, ONVIF S, obsługa kart SD do 256GB, 3D-DNR, HLC, BLC, tryb konytarzowy 9:16, ROI, Defog, Obudowa metalowa IP67, DC12V / PoE (802.3af). Wbudowane funkcje analityki obrazu (Analityka AI oparta na wcześniej).

Monitor systemu wideodomofonu - ekran dotykowy 7" TFT, rozdzielczość 1024x600, monitoring IP, integracja z systemem alarmowym, wbudowana karta 8GB, montaż natynkowy lub na biurko, zasilanie DC 12V/PoE, kolor czarny

Stacja: Kamera 2 Mpx CMOS, 5-138°, panel aluminiowy, IP65, IK08, podświetlenie białym światłem, wkaźniki głosowe, połączenie grupowe, oddblokowanie hasłem lub kartą, pozostawianie wiadomości audio/wideo, montaż na- lub podtynkowy, Ethernet lub 2-wire, kodowanie H.264 i H.265, wejście zasilające 12 V DC, 600mA

PRACOWNIA PROJEKTOWA ARCHLANNA ROMER
30 - 348 KRAKÓW, UL.GIROTA-ROWECKIEGO 23/7
tel, kom. 510 70 14 70

TEMAT PRZEBUDOWA I ZMIANA SPOSOBU UŻYTKOWANIA CZĘŚCI PIWNIC WRAZ Z WYMIANĄ STOLARKI ZEWNĘTRZNEJ I OCIEPLENIEM CAŁEGO BUDYNKU INTERNATU		BRANŻA ELEKTRYCZNA
OBIEKT BUDYNEK INTERNATU PRZY ZESPOLE SZKÓŁ ARCHITEKTONICZNO BUDOWLANYCH NR 1 W KRAKOWIE, UL.SZABLOWSKIEGO1, dz.nr/336/10,obr.02 KROWODRZA		DATA 06.2025
TREŚĆ RZUT I PIĘTRA - CCTV		SKALA 1:100
PROJEKTANT mgr inż. Rafał Góra	UPRAWNIENIA MAP/0315/PPOOE/13	
OPRACOWAŁ mgr inż. Mateusz Fliga	UPRAWNIENIA	
SPRAWDZIŁ inż. Wiesław Dzierwa	UPRAWNIENIA BPP-UPR.336/82	
FAZA PROJEKT TECHNICZNY		RYS.NR E.15