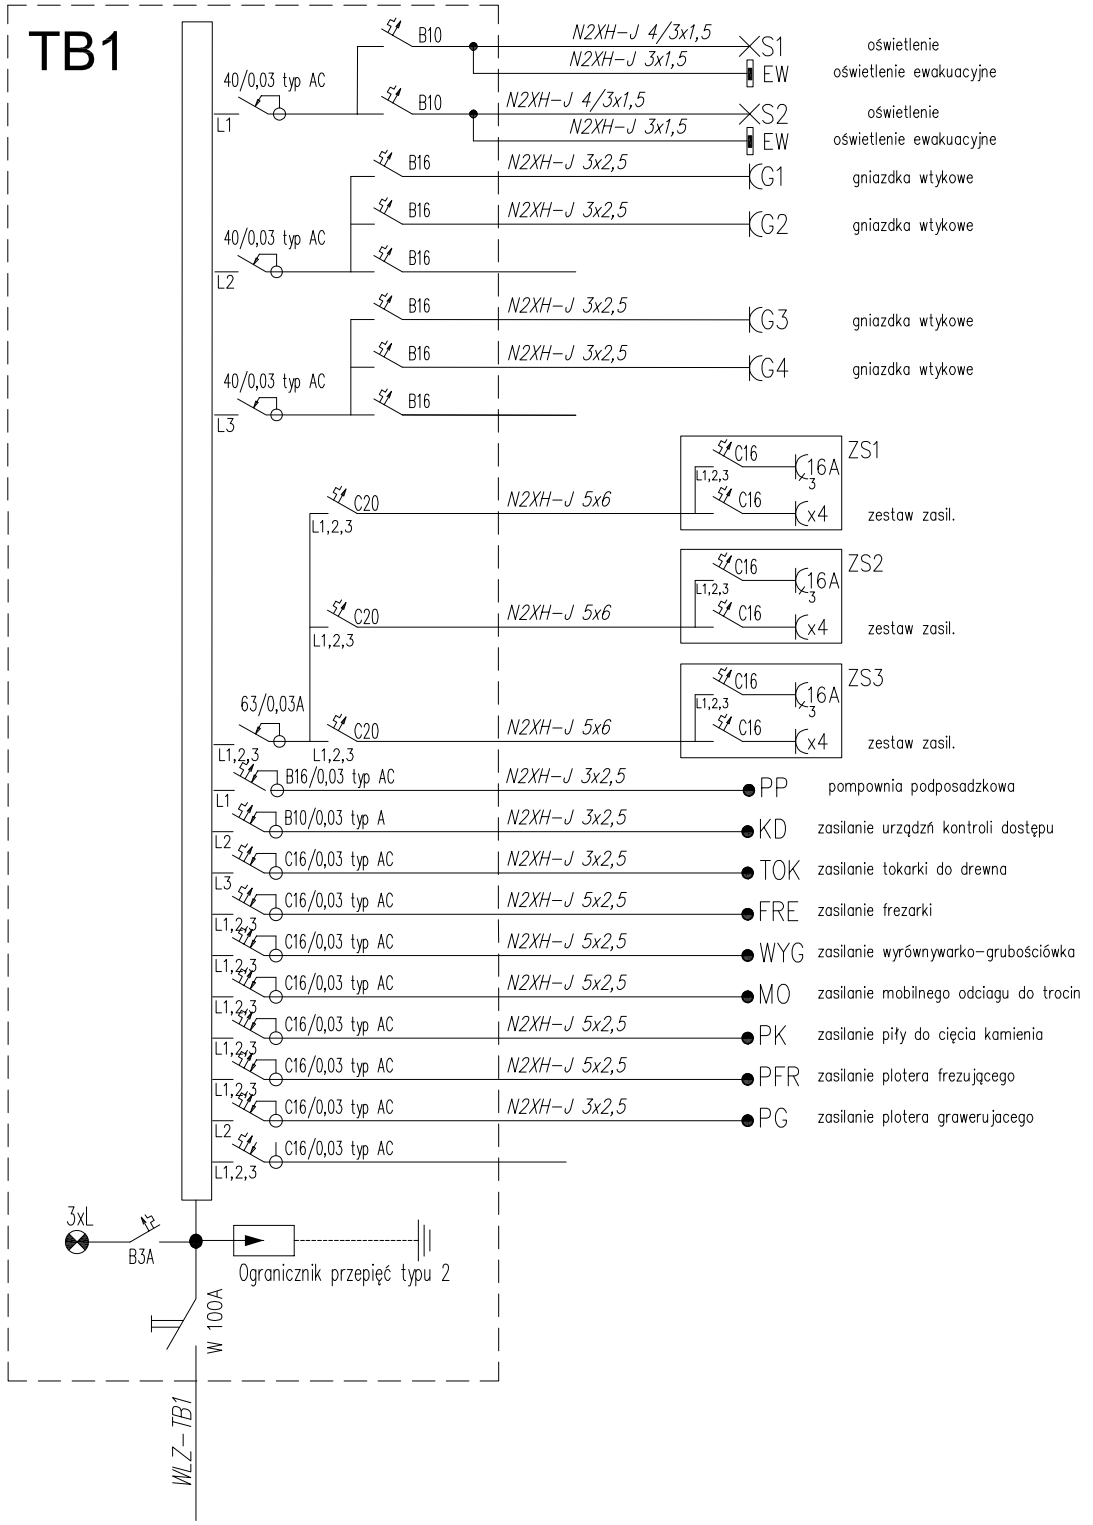

Przykładowe wykonanie TB1:

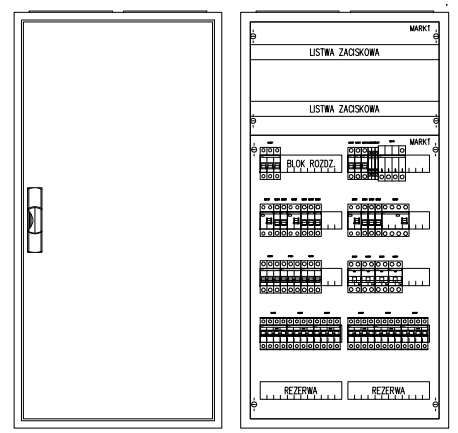

Klasa izolacji: II
Stopień ochrony: IP44
Stopień ochrony: IK07
Prąd znamionowy: 100 A
Rodzaj: Natynkowa/podtynkowa
Ilość modułów: 168
Szerokość: 550 mm
Wysokość: 1100 mm
Głębokość: 215 mm

PRACOWNIA PROJEKTOWA ARCH.ANNA ROMER
30 - 348 KRAKÓW, UL.GROTA-ROWECKIEGO 23/7
tel. kom. 510 70 14 70

TEMAT PRZEBUDOWA I ZMIANA SPOSOBU UŻYTKOWANIA CZĘŚCI PIWNIC WRAZ Z WYMIANĄ STOLARKI ZEWNĘTRZNEJ I OCIEPLENIEM CAŁEGO BUDYNKU INTERNATU		BRANŻA ELEKTRYCZNA
OBIEKT BUDYNEK INTERNATU PRZY ZESPOLE SZKÓŁ ARCHITEKTONICZNO BUDOWLANYCH NR 1 W KRAKOWIE, ul.SZABLOWSKIEGO1, dz.nr338/10,obr.02 KROWODRZA		DATA 06.2025
TREŚĆ SCHEMAT IDEOWY TABLICY TB1		SKALA -
PROJEKTANT mgr inż. Rafał Góra	UPRAWNIENIA MAP/0315/POOE/13	
OPRACOWAŁ mgr inż. Mateusz Figa	UPRAWNIENIA	
SPARAWDZIŁ inż. Wiesław Dzierwa	UPRAWNIENIA BPP-UPR.336/82	
FAZA PROJEKT TECHNICZNY		RYS.NR E.21