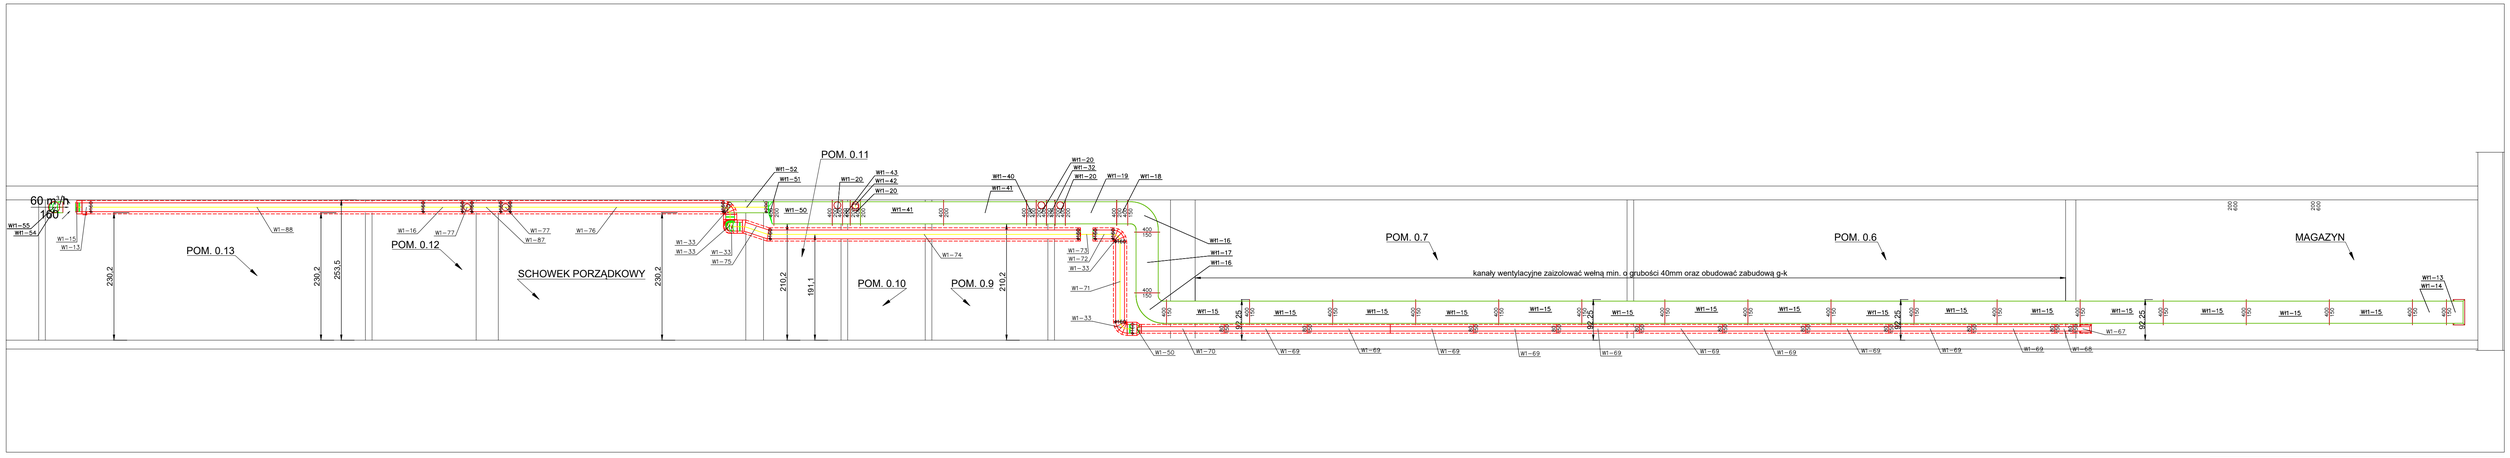

PROJEKT WYKONAWCZY

INWESTOR:

ZESPÓŁ SZKÓŁ ARCHITEKTONICZNO - BUDOWLANYCH W KRAKOWIE
REPREZENTOWANY PRZEZ DYREKTOR mgr inż. Dorotę Matlęga

INWESTYCJA:

PRZEBUDOWA I ZMIANA SPOSOBU UŻYTKOWANIA CZĘŚCI PIWNIC WRAZ Z WYMIANĄ STOLARKI ZEWNĘTRZNEJ I OCIEPLENIEM CAŁEGO BUDYNKU INTERNATU
30-127 KRAKÓW, UL. JERZEGO SZABŁOWSKIEGO 1, DZ. NR 338/10 OBR. 0002 KROWODRZA

PROJEKTOWAŁ:	PODPIS I PIECZĄTKA:
mgr inż. GRZEGORZ FUNEK upr. nr MAP/0257/POOS/04 W SPECJALNOŚCI INSTALACYJNEJ W ZAKRESIE PROJEKTOWANIA BEZ OGRANICZEŃ	
SPRAWDZAJĄCY:	PODPIS I PIECZĄTKA:
mgr inż. HUBERT SIWIEC upr. nr MAP/0226/POOSI/09 W SPECJALNOŚCI INSTALACYJNEJ W ZAKRESIE PROJEKTOWANIA BEZ OGRANICZEŃ	

TYTUŁ RYSUNKU:

WENTYLACJA MECHANICZNA - PRZEKRÓJ C-C

SKALA:	BRANŻA:
1:50	SANITARNA
DATA:	NR RYSUNKU:
07.2025	**SZAB - PW - WM - 05**