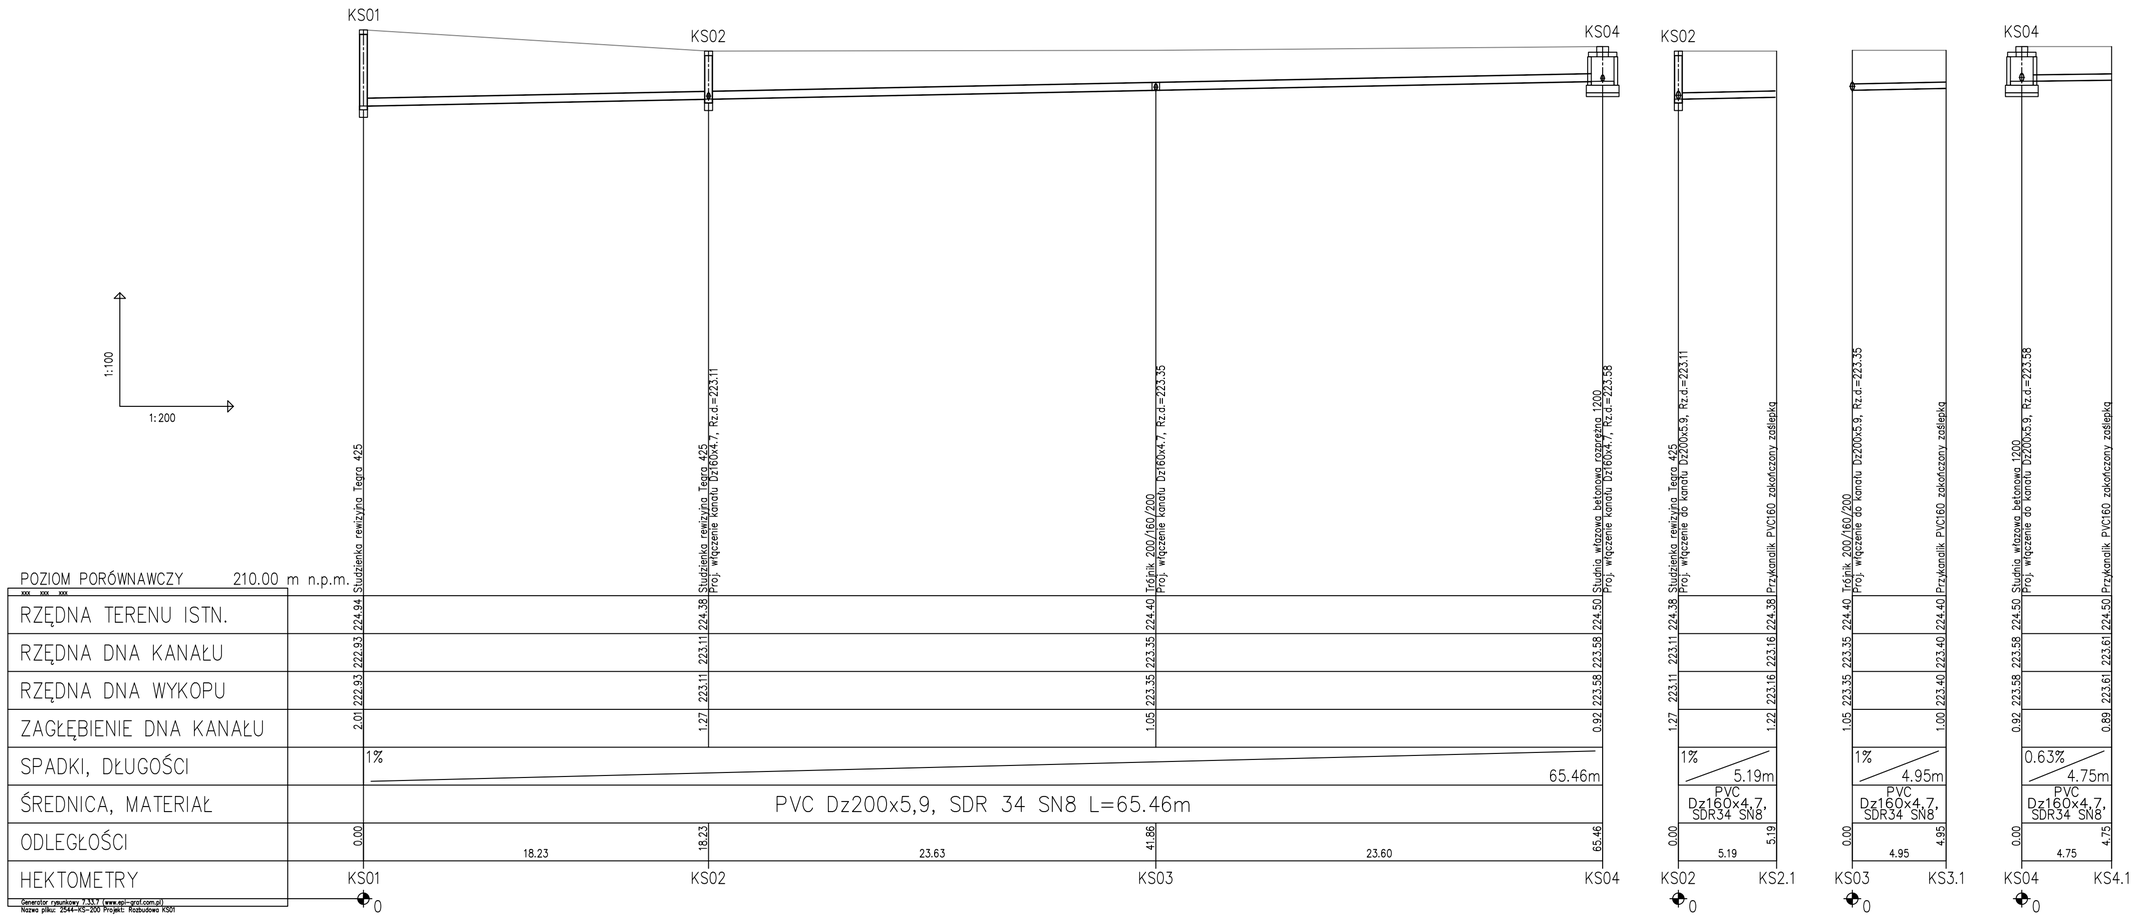

NAZWA I ADRES OBIEKTU BUDOWLANEGO
ROZBUDOWA SIECI KANALIZACJI SANITARNEJ
DZ.NR EWID. 307, OBRĘB MNISZKÓW, GMINA MNISZKÓW

JEDNOSTKA PROJEKTOWA
IKA - KATARZYNA LEWIŃSKA
94-046 ŁÓDŹ, UL. ARMII KRAJOWEJ 68 / 25

BRANŻA
INSTALACJE SANITARNE

NAZWA RYS.
PROFIL ROZBUDOWY KANALIZACJI SANITARNEJ GRAWITACYJNEJ

DATA
11.2025

PROJEKTANT
mgr inż. TOMASZ LEWIŃSKI
upr. bud. ŁOD/2548/PWBS/16,
instalacje i sieci sanitarne

PODPIS

NR OPRACOWANIA
2544

FORMAT
297x670

SPRAWDZAJĄCY:
mgr inż. MARCIN KACZMAREK
upr. bud. ŁOD/2281/PWOS/13
specjalizacja: instalacje i sieci sanitarne

PODPIS

SKALA
1:100/200

NR RYS.
KS-200

PROJEKT CHRONIONY PRAWEM AUTORSKIM

STR.