



ELEWACJA WSCHODNIA

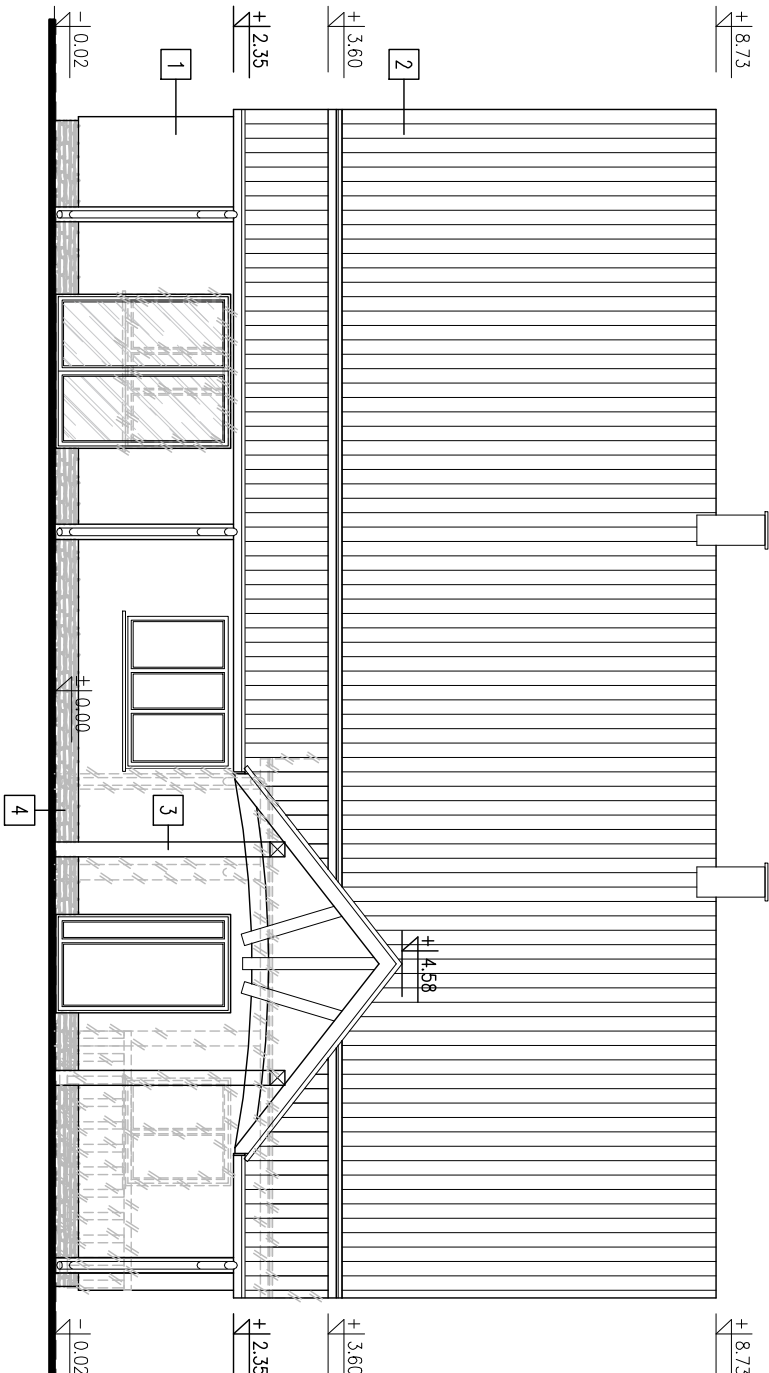


ELEWACJE
skala 1:100

ELEWACJA PÓŁNOCNA

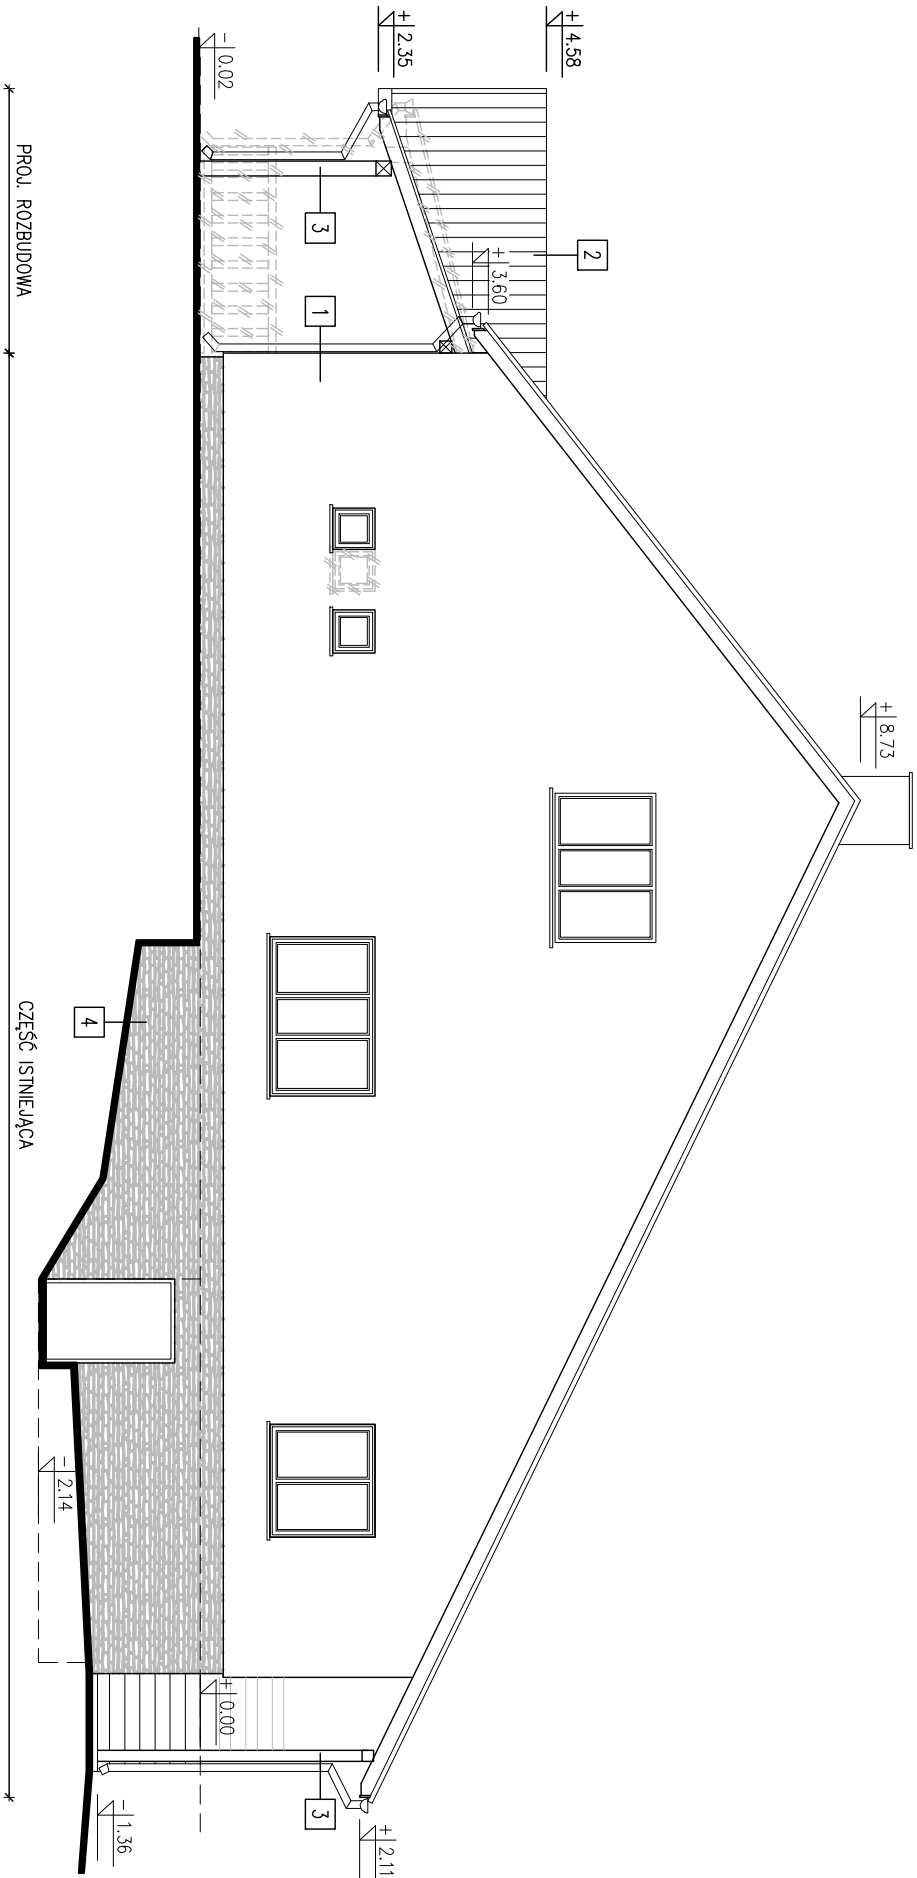

- LEGENDA:**
1. TYNK MINERALNY – KOLOR BIAŁY
 2. BLACHA TRAPEZOWA – KOLOR BRĄZOWY
 3. ELEMENTY DRENIANIE – KOLOR BRĄZOWY
 4. PŁYTKI ELEWACYJNE KLINKIEROWE – KOLOR SZARY

- UWAGI:**
1. WYMIARY SPRAWDZIĆ NA BUDOWIE, W RAZIE NIEZGODNOŚCI SKONTAKTOWAĆ SIĘ Z PROJEKTANTEM.
 2. RYSUNEK ROZPATRYWAĆ ŁĄCZNIE Z PROJEKTAMI BRANŻOWYMI.
 3. WSZYSTKIE ZMIANY UZGODNIĆ Z PROJEKTANTEM

TEMAT				<div>ARCHISTYL</div> <div></div>
PROJEKT BUDOWLANY PRZEBUDOWY I ROZBUDOWY BUDYNKU ŚWIETLIŁY WIEJOWEJ W BEZIECHOWEJ GÓRCZEJ				
ADRES				BRANŻA
GAL LEBNO, BEZIECHOWA GÓRA W DZ. NR 385				ARCHITEKTURA
TYTUŁ RYSUNKU				SKALA
ELEWACJE				1:100
OPRACOWAŁ:	upr. nr / specjalność	podpis		DATA
mgr inż. arch. Paweł Orleń	Arch-0005	ARCHITEKTONICZNA		12.2021 r.
SPRAWDZIŁ:	upr. nr	podpis		NR ARK.
mgr inż. arch. Marcin Kucharski	Arch-0006	ARCHITEKTONICZNA		A-04
Pracownia Projektowa ARCHISTYL Paweł Orleń 38-600 Leśko ul. Słoneczna 6				www.archistyl.pl tel. +48 609 520 824