



ELEWACJA ZACHODNIA

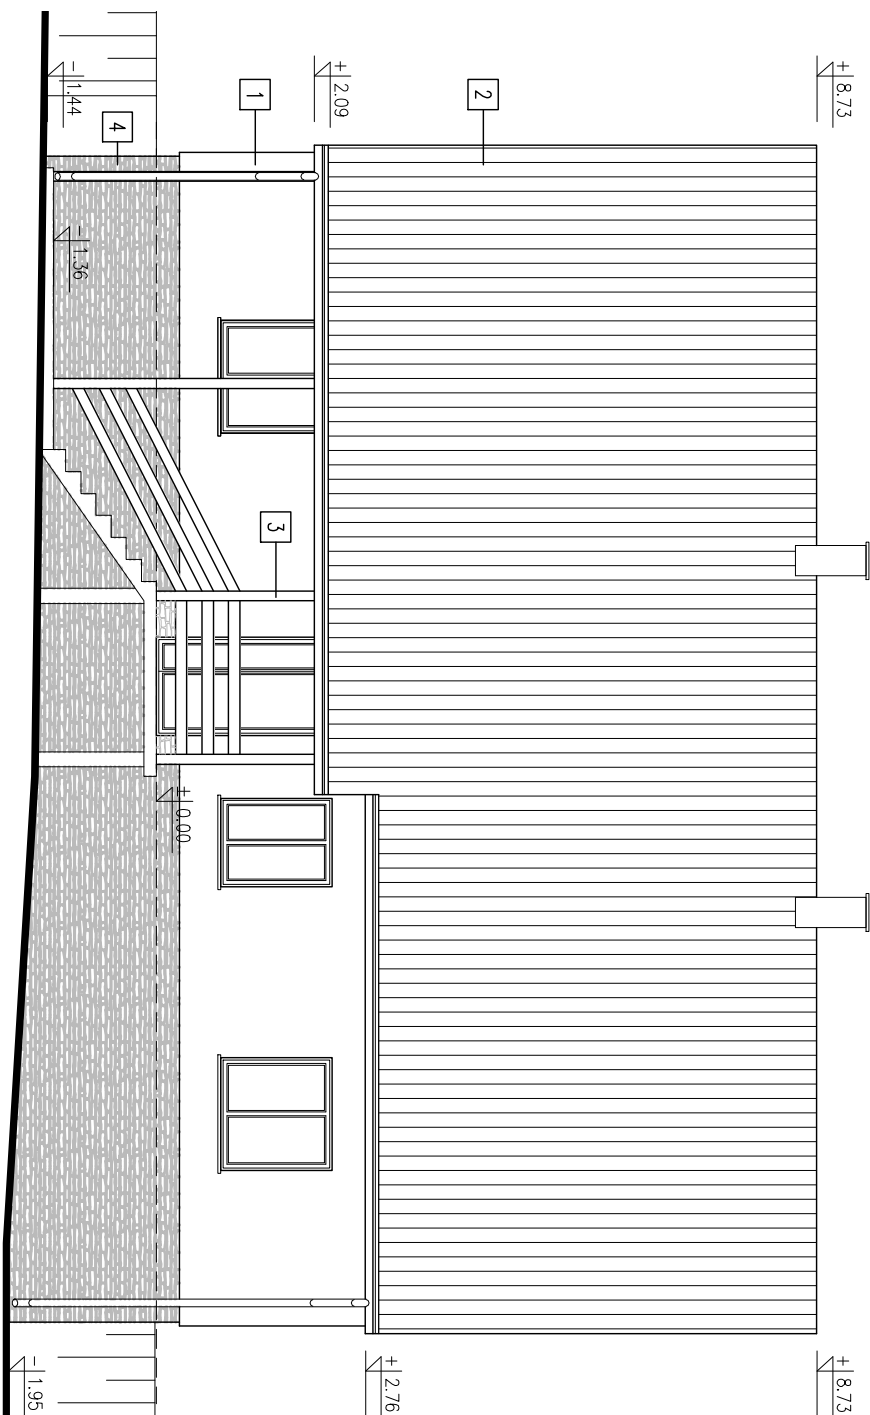

ELEWACJE
skala 1:100

ELEWACJA POŁUDNIOWA

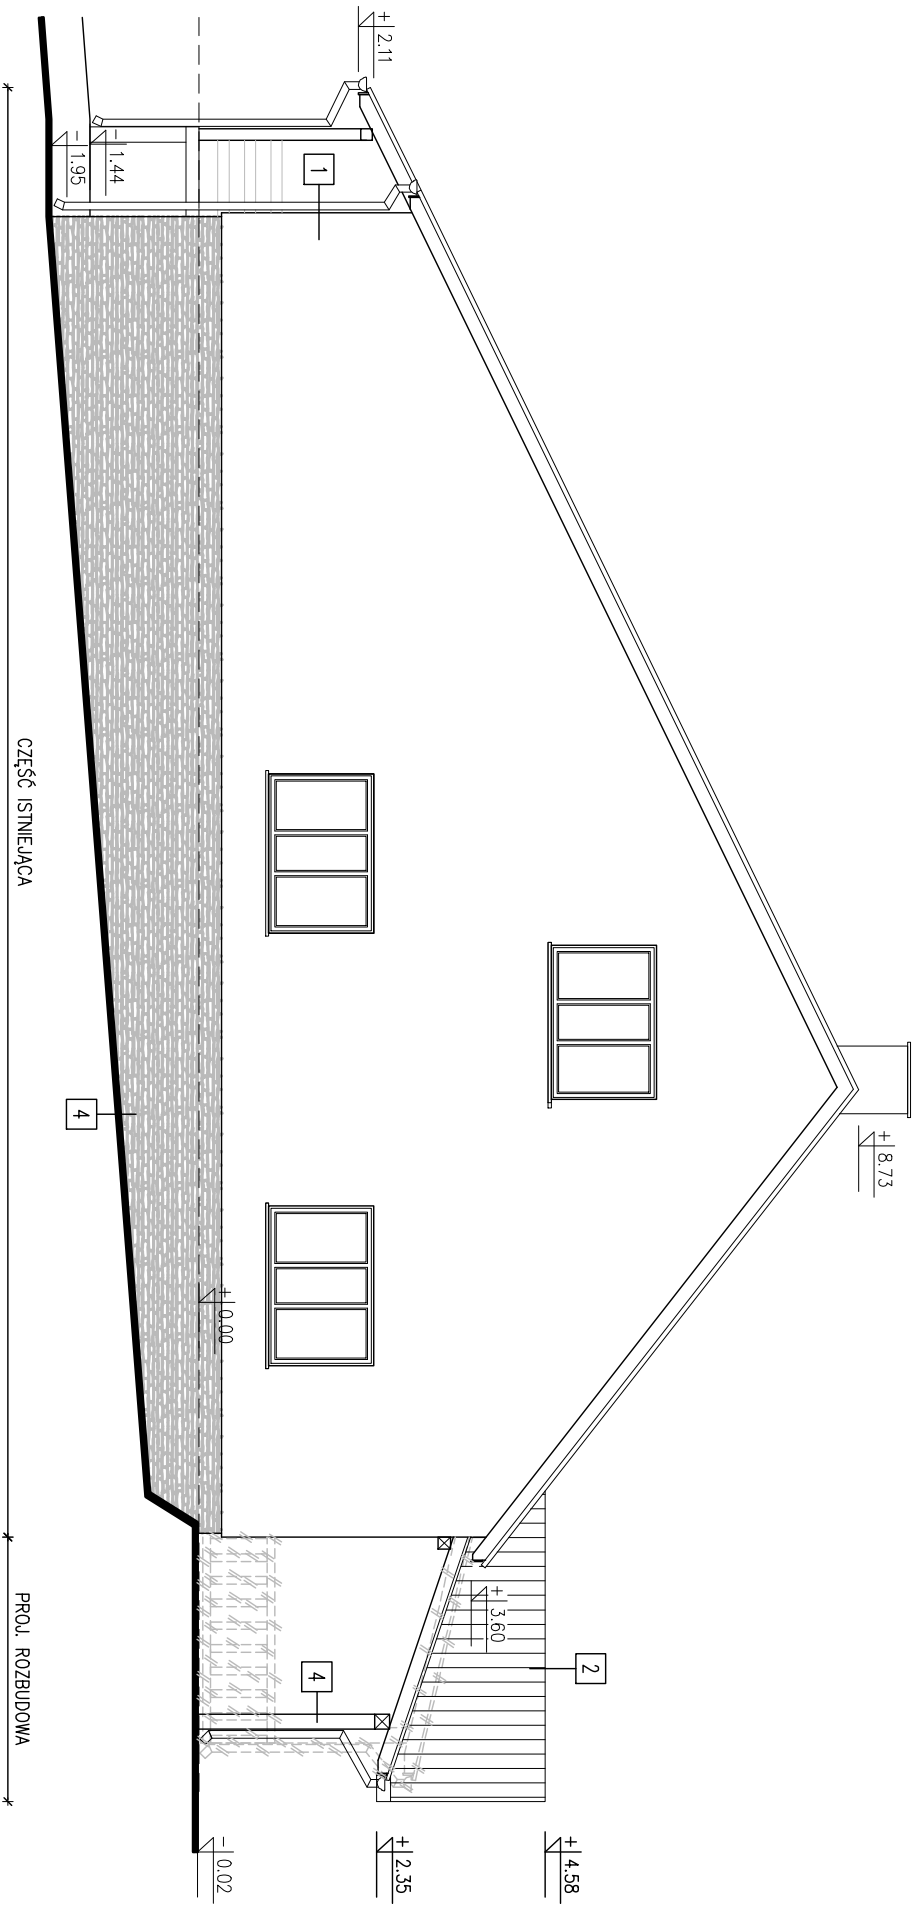

- LEGENDA:**
1. TYNK MINERALNY – KOLOR BIAŁY
 2. BLACHA TRAPEZOWA – KOLOR BRĄZOWY
 3. ELEMENTY DRENIANIE – KOLOR BRĄZOWY
 4. PŁYTKI ELEWACYJNE KLINKIEROWE – KOLOR SZARY

- UWAGI:**
1. WYMIARY SPRAWDZIĆ NA BUDOWIE, W RAZIE NIEZGODNOŚCI SKONTAKTOWAĆ SIĘ Z PROJEKTANTEM.
 2. RYSUNEK ROZPATRYWAĆ ŁĄCZNIE Z PROJEKTAMI BRANŻOWYMI.
 3. WSZYSTKIE ZMIANY UZGODNIĆ Z PROJEKTANTEM

TEMAT				<div>BRANŻA</div> <div>ARCHISTYL</div>
PROJEKT BUDOWLANY PRZEBUDOWY I ROZBUDOWY BUDYNKU ŚMIECIŁOY WIEJSKIEJ W BEZMIECHOWIE GÓRNEJ				
ADRES		GAL LEBNO, BEZMIECHOWA GÓRNA DZ. NR 385		ARCHITEKTURA
TYTUŁ RYSUNKU		ELEWACJE		SKALA 1:100
OPRACOWAŁ:		upr. nr /specjalność	podpis	DATA
mgr inż. arch. Paweł Orleń		Arch-0005 ARCHITEKTONICZNA		12.2021 r.
SPRAWDZIŁ:		upr. nr	podpis	NR ARK.
mgr inż. arch. Marcin Kucharski		Arch-0006 ARCHITEKTONICZNA		A-05
Pracownia Projektowa ARCHISTYL Paweł Orleń		38-600 Lesko ul. Słoneczna 6	www.archistyl.pl	tel. +48 609 520 824