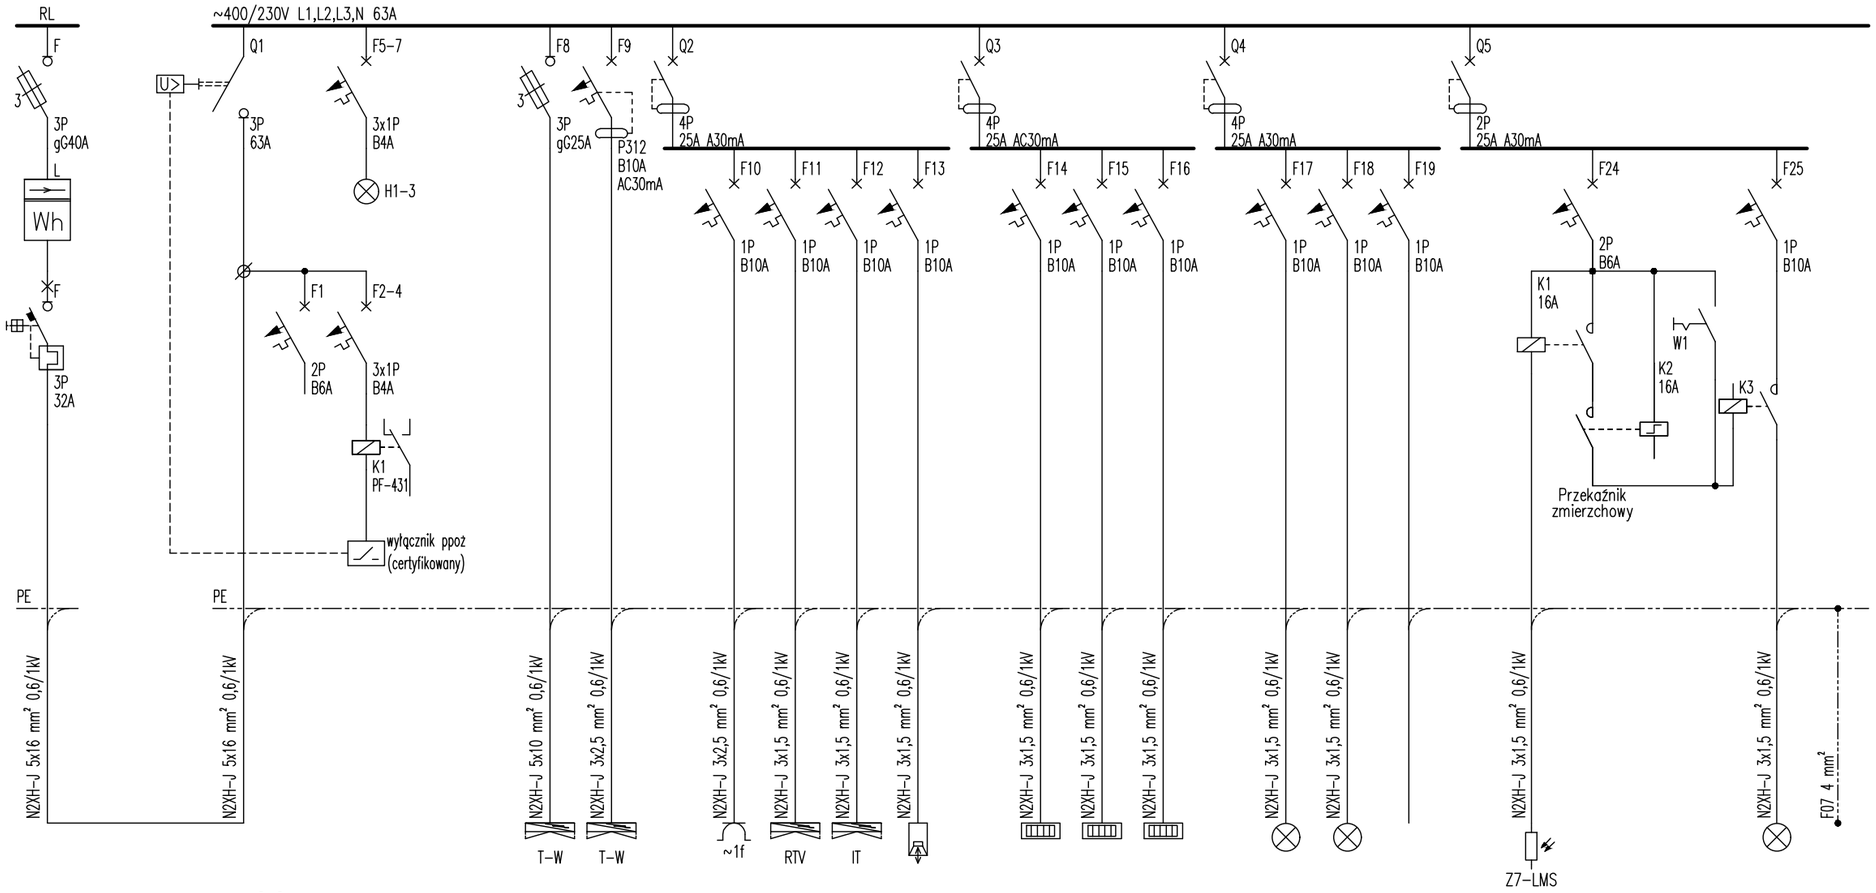

Ps=17,00[kW]

Zasilanie tablicy administracji T-A																									
1	2	3	4	5	6	7	8	9	10	11	12	13	14	15	16	17	18	19	20	21	22	23	24	25	26	27
17,00 kW		13,05 kW			7,00 kW	1,00 kW	2,50 kW	1,00 kW	0,50 kW	0,50 kW	0,50 kW	2,00 kW	1,00 kW	0,50 kW	0,50 kW	0,50 kW	0,30 kW	0,20 kW		0,05 kW					0,05 kW	
L1 L2 L3 N PE		L1 L2 L3 N PE		L1 L2 L3 N	L1 L2 L3 N PE	L N PE	L1 L2 L3 N	L N PE	L N PE	L N PE	L N PE	L1 L2 L3 N	L N PE	L N PE	L N PE	L1 L2 L3 N	L N PE	L N PE		L N	L N	L N	L N	L N	L N PE	PE
		Zasilanie		Przełącznik faz	Instalacja PV - rezerwa	Lampki kontrolne	Winda - napęd	Winda - administracja	Wyłącznik różnicowoprądowy	Gniazdo wtykowe 1f w rozdzielnicy	Instalacja RTV	Instalacja IT	Domofon	Wyłącznik różnicowoprądowy	Grzejnik elektryczny	Grzejnik elektryczny	Grzejnik elektryczny	Wyłącznik różnicowoprądowy	Oświetlenie klatki schodowej	Oświetlenie klkomórek lok.	Rezerwa	Wyłącznik różnicowoprądowy	Czujnik natężenia oświetlenia	Przekaźnik zmierzchowy	Zegar	Ręczne sterowanie oświetleniem	Oświetlenie wejścia	Lokalne połączenia wyrównawcze

UWAGI:
- poszczególne fazy zasilania należy równomiernie obciążyć odbiorami,
- dopuszcza się stosowanie rozdzielnic i osprzętu modułowego zamiennego, spełniającego wymogi normatywne i dopuszczonego do stosowania w budownictwie
- wspólne wyłączenie ppoż obu klatek

TR PROJEKT
Teresa Raczak
ul. Świerkowa 11/1
59-222 Grzymalin

Obiekt	BUDYNEK MIESZKALNY WIELOORODZINNY Kudowa Zdrój dz. nr 387/31, 387/32 i 387/48 obr. Zakrze
Nazwa rys.	SCHEMAT JEDNOBIEGUNOWY TA-B

Zespół projektowy		Imie i nazwisko, uprawnienia	Podpis
Elektryka	Projektant	mgr inż. Remigiusz Przystaj uprawnienia projektowe w specjalności instalacyjnej, nr 115/DOŚ/08	
	Sprawdzający	mgr inż. Włodzimierz Boguta uprawnienia projektowe w specjalności instalacyjno - inżynieryjnej, nr 29/90/Lw	

Info. rys.	Branża	Stadium	Data	Skala	Numer rysunku
	elektryczna	PT	29-12-2023	-	ET 15

A3 poziomo