



Przekrój A-A

skala 1:100

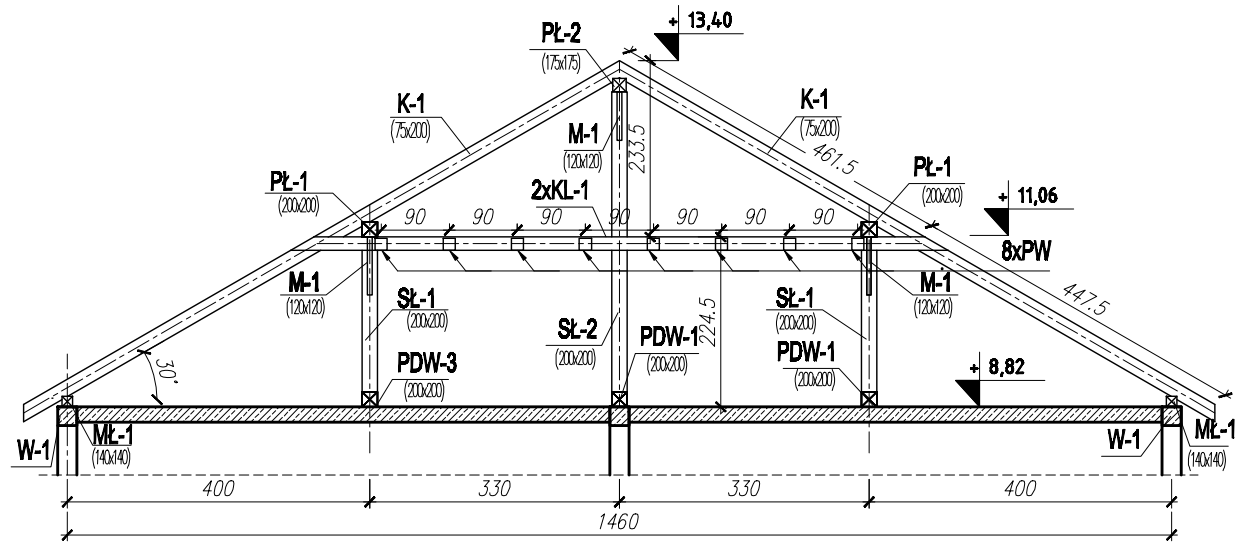

Przekrój B-B

skala 1:100

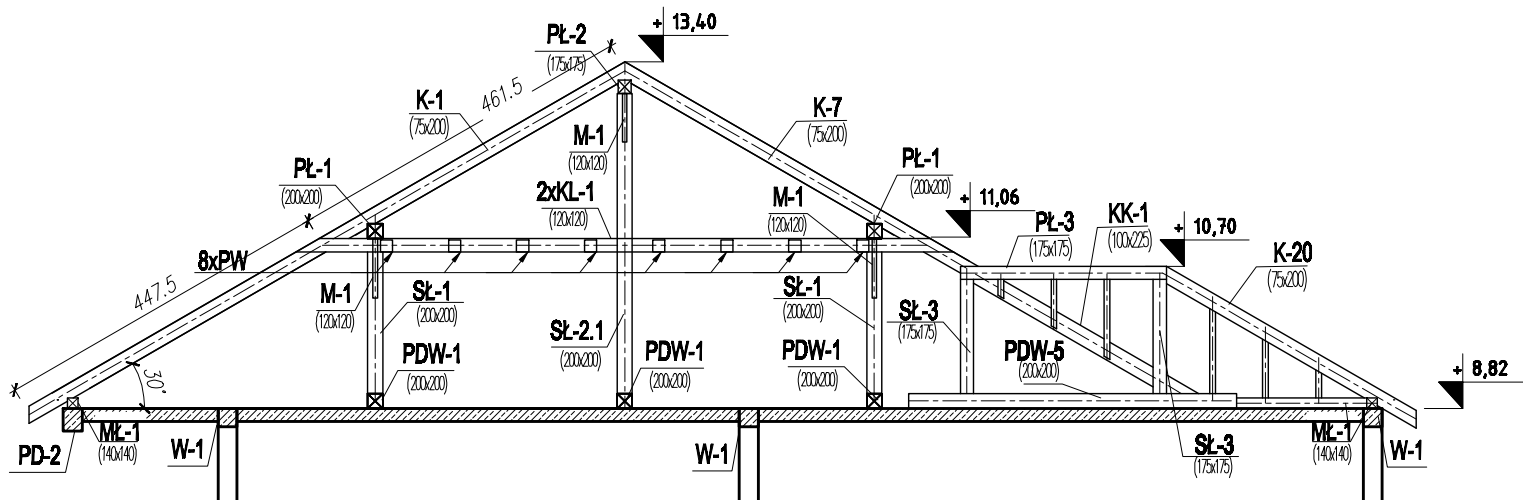

OZNACZENIA:

1. KR - krokiew
2. PŁ - płatów
3. MŁ - murłata
4. SŁ - słup
5. KL - kleszcze
6. M - miecze
7. PDW - podwalina
8. PW - przewiązki
9. WM - wymian

LEGENDA:

- ściany murowane
- al. żalbetowa

KLASA DREWNA: C24

TRPROJEKT
Teresa Racza
ul. Świeżowa 11/1
53-222 Grzymalin

Obiekt
Nazwa rys.
BUDYNEK MIESZKALNY WIELOORODZINNY
Kudowa Zdrój dz. nr 387/31, 387/32 i 387/48 obr. Zakrze
PRZEKRÓJ A-A; B-B;

Zespół projektowy		Imię i nazwisko, uprawnienia		Podpis
Konstrukcja	Projektant	mgr inż. Remigiusz Rozpędowski uprawnienia projektowe w specjalności konstrukcyjno - budowlanej nr 9/DOŚ/15		
	Sprawdzający	mgr inż. Jarosław Szyszka uprawnienia projektowe w specjalności konstrukcyjno - budowlanej nr 10/DOŚ/10		
Info. rys.	Branża	Stadium	Data	Skala
	Konstrukcja	PT	20-04-2023	1:100
				Numer rysunku
				PT-K-07