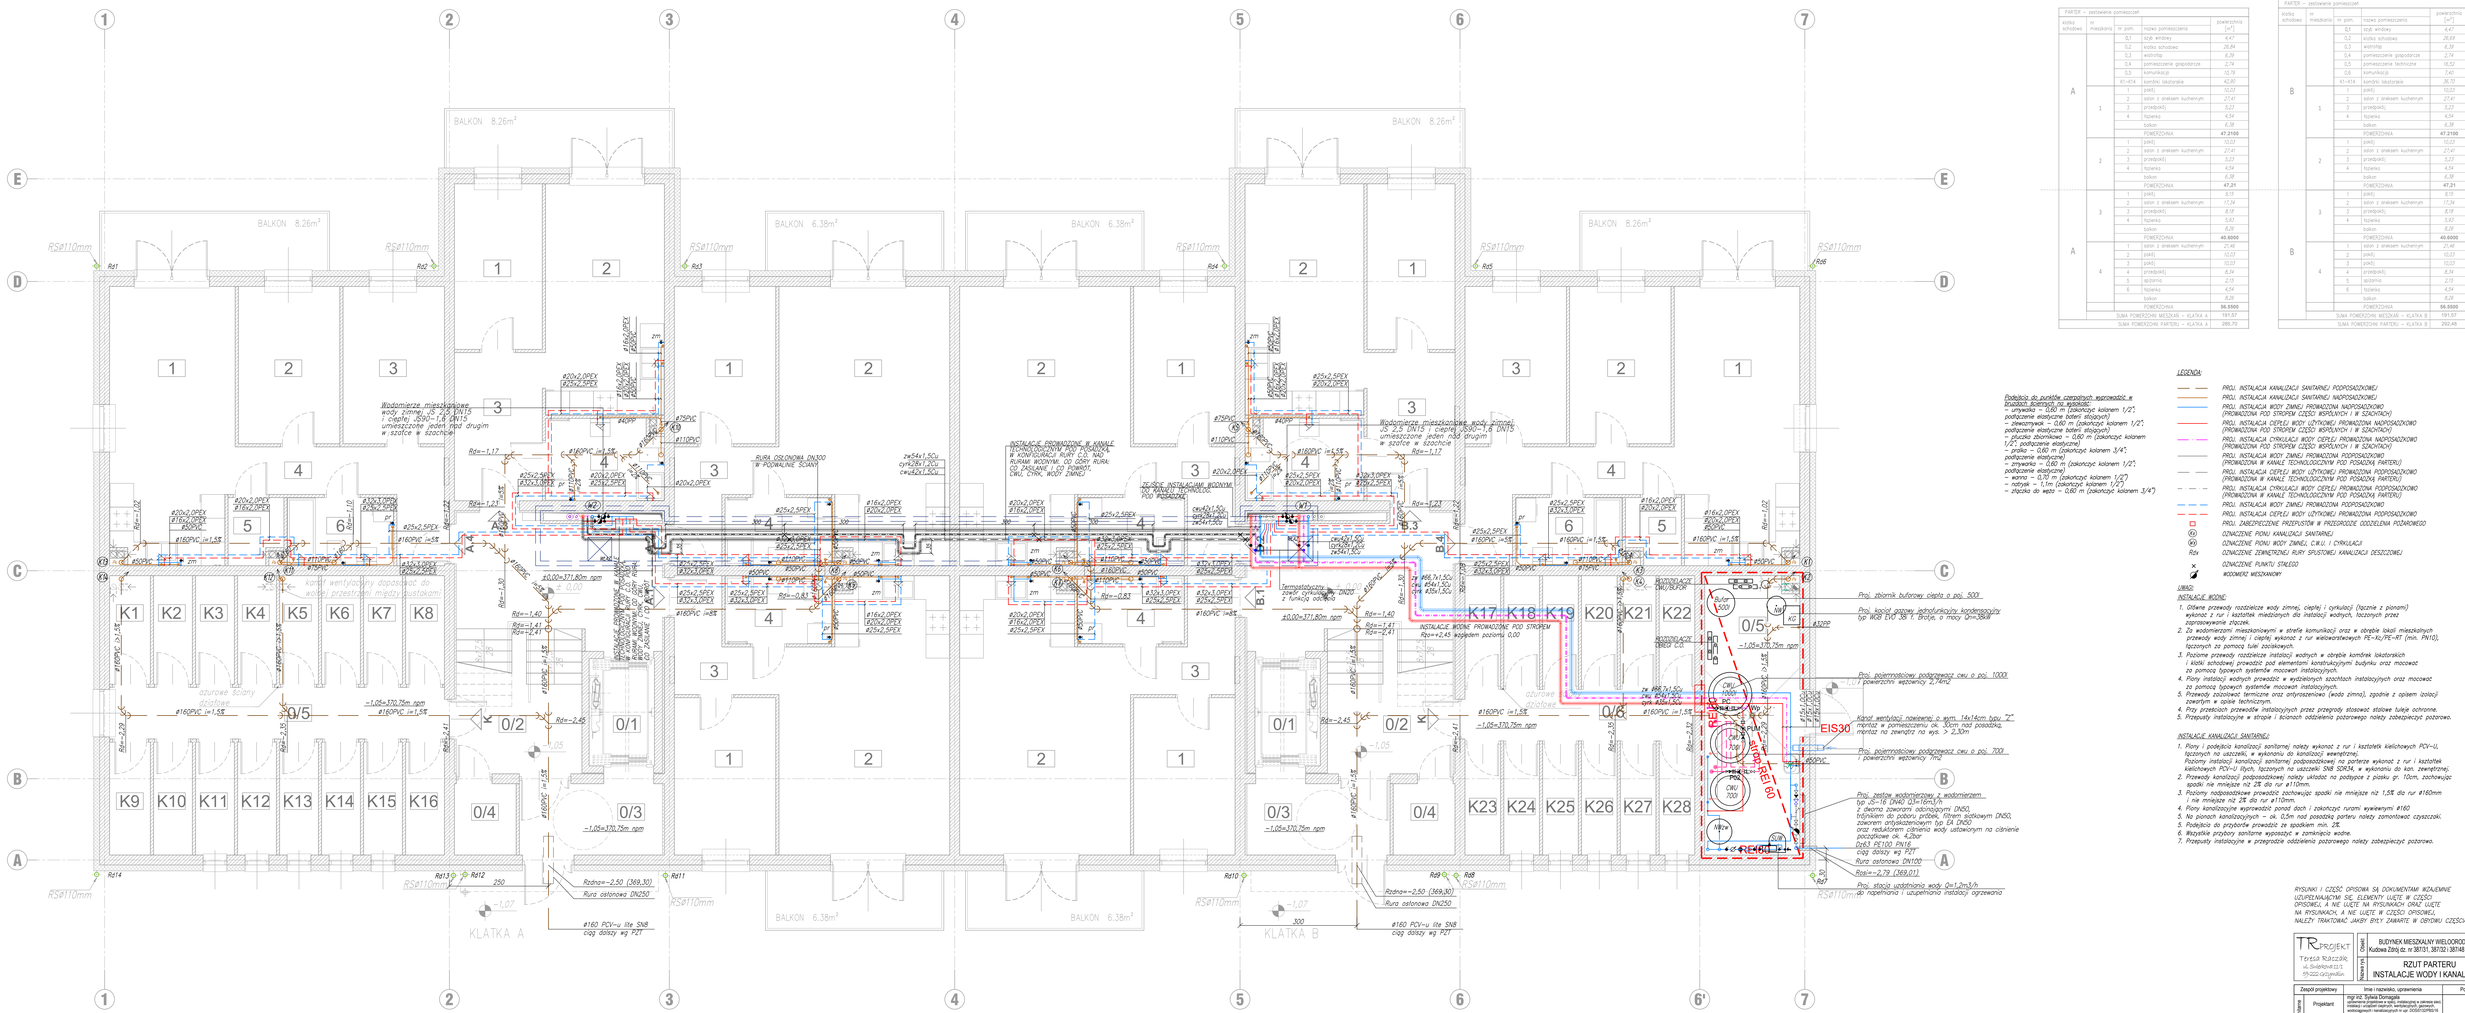
BALKON 8.26m²
BALKON 6.38m²
KLATKA A
KLATKA B
RS#110mm
Rd1
Rd2
Rd3
Rd4
Rd5
Rd6
Rd7
Rd8
Rd9
Rd10
Rd11
Rd12
Rd13
Rd14
Wodomierze mieszkaniowe wody zimnej, JS 2,5, DN15 i ciepłej, QS90=1,5, DN15 umieszczone jeden nad drugim w szafce w szachcie
Rdzna=-2,50 (369,30)
Rura osłonowa DN250
#160 PCV-u lite SN8 ciąg dalszy wg PZT
Rdzna=-2,50 (369,90)
Rura osłonowa DN100
Rdzi=-2,79 (369,01)
Proj. stacja uzdatniania wody: Qn=1,2m3/h do napełniania i uzupełniania instalacji ogrzewania
INSTALACJE PROWADZONE W KANALE TECHNOLOGICZNYM POD PODŁOGĄ W KONSTRUKCJI RURY C.O. NAD RURAMI WODNYMI, CO ODPOWIEDNIO CWU, CYRK, WODY ZIMNEJ
RUROCIĄG INSTALACYJNY WODNYM W KANALE TECHNOLOGICZ. POD PODŁOGĄ
INSTALACJE WODNE PROWADZONE POD STROPEM Rzp=+2,45 względem poziomu 0,00
Termostatyczny zawór cyrkulacyjny DN20 z funkcją ochrony
±0,00=371,80m npm
~1,05=370,75m npm
Rdzp=-0,83
Rdzp=-1,40
Rdzp=-1,41
Rdzp=-2,41
Rdzp=-2,45
Rdzp=-2,32
Rdzp=-2,39
Rdzp=-2,41
Rdzp=-1,17
Rdzp=-1,23
Rdzp=-1,12
Rdzp=-1,21
Rdzp=-1,02
Rdzp=-1,10
Rdzp=-1,30
Rdzp=-1,50
Rdzp=-1,63
Rdzp=-1,65
Rdzp=-2,01
Rdzp=-2,03
