Rozdzielnica: RG.1
Typ: Rozdzielnica z przepływowymiarem (8632)
Temperatury: obl. wlotowa 31,0 / 29,5 °C
(Ogrzewanie): 31,0 / 29,4 °C
Szafka rozdzielcza: Szafka rozdzielczawa (705-775mm) z rygiem 500 mm
Przepływ masowy: 312,3 kg/h
Min. dyspozycyjna różnica ciśnień: 7,7 kPa
Dyspozycyjna różnica ciśnień: 11,0 kPa

Nr	Typ	Do odb.	L	Średnica rury	Prow. ekwiw.	Odst. ukł.	Moc uzyskana ogrzewania	m	V	Δp	Δp Z Δp P	Nastawa (ew. IZ)
			m		m²	mm	W	kg/h	l/s	kPa	kPa	l/min
1/PU/Ch		-1-1	51,7	16 mm	4,8	100	247	61,7	0,017	2,2	4,2 0,0	1,05
2/PU/Ch		-2-1	49,0	16 mm	5,0	150	196	36,7	0,010	0,8	4,2 0,0	0,60
3/PU/Ch		-3-1	86,9	16 mm	12,9	150	654	87,9	0,024	6,7	4,2 0,0	1,39
4/PU/Ch		-3-2	85,1	16 mm	9,6	150 / 100	511	74,2	0,021	4,9	4,2 0,0	1,20
5/PU/Ch		-1-1	67,8	16 mm	10,2	150	509	68,8	0,019	3,4	4,2 0,0	1,05

Rozdzielnica: RG.2
Typ: Rozdzielnica z przepływomierzem (8632)
Temperatury: obl. wlotowa 31,0 / 29,5 °C
(Ogrzewanie): 31,0 / 29,4 °C
Szafka rozdzielcza: Szafka rozdzielczawa (705-775mm) z rygiem 500 mm
Przepływ masowy: 341,7 kg/h
Min. dyspozycyjna różnica ciśnień: 7,7 kPa
Dyspozycyjna różnica ciśnień: 11,0 kPa

Nr	Typ	Do odb.	L	Średnica rury	Prow. ekwiw.	Odst. ukł.	Moc uzyskana ogrzewania	m	V	Δp	Δp Z Δp P	Nastawa (ew. IZ)
			m		m²	mm	W	kg/h	l/s	kPa	kPa	l/min
1/PU/Ch		-1-1	51,7	16 mm	4,8	100	247	61,7	0,017	2,2	4,2 0,0	1,05
2/PU/Ch		-2-1	49,0	16 mm	5,0	150	196	36,7	0,010	0,8	4,2 0,0	0,60
3/PU/Ch		-3-1	86,9	16 mm	12,9	150	654	87,9	0,024	6,7	4,2 0,0	1,39
4/PU/Ch		-3-2	85,1	16 mm	9,6	150 / 100	511	74,2	0,021	4,9	4,2 0,0	1,20
5/PU/Ch		-1-1	67,8	16 mm	10,2	150	509	68,8	0,019	3,4	4,2 0,0	1,05

Rozdzielnica: RG.3
Typ: Rozdzielnica z przepływomierzem (8632)
Temperatury: obl. wlotowa 31,0 / 29,5 °C
(Ogrzewanie): 31,0 / 29,4 °C
Szafka rozdzielcza: Szafka rozdzielczawa (705-775mm) z rygiem 500 mm
Przepływ masowy: 313,3 kg/h
Min. dyspozycyjna różnica ciśnień: 5,1 kPa
Dyspozycyjna różnica ciśnień: 7,1 kPa

Nr	Typ	Do odb.	L	Średnica rury	Prow. ekwiw.	Odst. ukł.	Moc uzyskana ogrzewania	m	V	Δp	Δp Z Δp P	Nastawa (ew. IZ)
			m		m²	mm	W	kg/h	l/s	kPa	kPa	l/min
1/PU/Ch		-1-1	58,8	16 mm	5,4	100	260	62,2	0,017	2,5	4,2 0,0	1,05
2/PU/Ch		-1-1	50,6	16 mm	7,0	150	257	45,5	0,011	0,9	4,2 0,0	0,60
3/PU/Ch		-2-1	86,0	16 mm	10,5	150 / 100	542	80,4	0,022	5,7	4,2 0,0	1,39
4/PU/Ch		-1-1	64,5	16 mm	9,8	150	418	85,1	0,022	4,2	4,2 0,0	1,20

Rozdzielnica: RG.4
Typ: Rozdzielnica z przepływomierzem (8632)
Temperatury: obl. wlotowa 31,0 / 29,5 °C
(Ogrzewanie): 31,0 / 29,4 °C
Szafka rozdzielcza: Szafka rozdzielczawa (705-775mm) z rygiem 600 mm
Przepływ masowy: 415,6 kg/h
Min. dyspozycyjna różnica ciśnień: 7,7 kPa
Dyspozycyjna różnica ciśnień: 11,0 kPa

Nr	Typ	Do odb.	L	Średnica rury	Prow. ekwiw.	Odst. ukł.	Moc uzyskana ogrzewania	m	V	Δp	Δp Z Δp P	Nastawa (ew. IZ)
			m		m²	mm	W	kg/h	l/s	kPa	kPa	l/min
1/PU/Ch		-1-1	46,2	16 mm	3,3	100	179	56,6	0,016	1,1	4,8 0,0	0,90
2/PU/Ch		-1-1	50,6	16 mm	3,5	150	102	24,6	0,007	0,2	4,8 0,0	0,60
3/PU/Ch		-2-1	52,0	16 mm	5,0	150	196	41,3	0,012	0,9	4,8 0,0	0,60
4/PU/Ch		-3-2	73,7	16 mm	9,7	150	487	72,6	0,020	4,1	4,8 0,0	1,20
5/PU/Ch		-3-1	71,1	16 mm	7,0	150/100	367	59,8	0,017	1,8	4,8 0,0	0,90
6/PU/Ch		-1-1	73,6	16 mm	10,2	150	507	72,7	0,020	4,1	4,8 0,0	1,20
7/PU/Ch		-1-1	67,7	16 mm	10,2	150	507	68,2	0,019	3,4	4,8 0,0	1,05

Rozdzielnica: RG.5
Typ: Rozdzielnica z przepływomierzem (8632)
Temperatury: obl. wlotowa 31,0 / 29,5 °C
(Ogrzewanie): 31,0 / 29,4 °C
Szafka rozdzielcza: Szafka rozdzielczawa (705-775mm) z rygiem 500 mm
Przepływ masowy: 341,7 kg/h
Min. dyspozycyjna różnica ciśnień: 8,3 kPa
Dyspozycyjna różnica ciśnień: 11,0 kPa

Nr	Typ	Do odb.	L	Średnica rury	Prow. ekwiw.	Odst. ukł.	Moc uzyskana ogrzewania	m	V	Δp	Δp Z Δp P	Nastawa (ew. IZ)
			m		m²	mm	W	kg/h	l/s	kPa	kPa	l/min
1/PU/Ch		-1-1	52,2	16 mm	4,8	100	226	65,5	0,018	2,4	4,2 0,0	1,05
2/PU/Ch		-1-1	49,4	16 mm	5,0	150	202	39,9	0,011	0,8	4,2 0,0	0,60
3/PU/Ch		-2-1	86,7	16 mm	12,9	150	672	90,0	0,025	7,0	4,2 0,0	1,39
4/PU/Ch		-2-2	85,2	16 mm	9,7	150 / 100	528	75,9	0,021	5,1	4,2 0,0	1,20
5/PU/Ch		-1-1	67,5	16 mm	10,1	150	525	70,4	0,020	3,5	4,2 0,0	1,05

Rozdzielnica: RG.2
Typ: Rozdzielnica z przepływomierzem (8632)
Temperatury: obl. wlotowa 31,0 / 29,5 °C
(Ogrzewanie): 31,0 / 29,4 °C
Szafka rozdzielcza: Szafka rozdzielczawa (705-775mm) z rygiem 500 mm
Przepływ masowy: 341,7 kg/h
Min. dyspozycyjna różnica ciśnień: 8,7 kPa
Dyspozycyjna różnica ciśnień: 11,1 kPa

Nr	Typ	Do odb.	L	Średnica rury	Prow. ekwiw.	Odst. ukł.	Moc uzyskana ogrzewania	m	V	Δp	Δp Z Δp P	Nastawa (ew. IZ)
			m		m²	mm	W	kg/h	l/s	kPa	kPa	l/min
1/PU/Ch		-1-1	51,7	16 mm	4,8	100	227	61,9	0,018	2,3	4,2 0,0	1,05
2/PU/Ch		-1-1	48,4	16 mm	5,0	150	203	38,4	0,011	0,8	4,2 0,0	0,60
3/PU/Ch		-2-1	87,1	16 mm	9,6	150 / 100	542	77,0	0,022	5,4	4,2 0,0	1,20
4/PU/Ch		-2-2	89,7	16 mm	9,8	150	668	92,4	0,026	7,6	4,2 0,0	1,50
5/PU/Ch		-1-1	68,2	16 mm	10,2	150	529	71,5	0,020	3,7	4,2 0,0	1,05

Rozdzielnica: RG.3
Typ: Rozdzielnica z przepływomierzem (8632)
Temperatury: obl. wlotowa 31,0 / 29,5 °C
(Ogrzewanie): 31,0 / 29,4 °C
Szafka rozdzielcza: Szafka rozdzielczawa (705-775mm) z rygiem 500 mm
Przepływ masowy: 288,6 kg/h
Min. dyspozycyjna różnica ciśnień: 5,5 kPa
Dyspozycyjna różnica ciśnień: 12,6 kPa

Nr	Typ	Do odb.	L	Średnica rury	Prow. ekwiw.	Odst. ukł.	Moc uzyskana ogrzewania	m	V	Δp	Δp Z Δp P	Nastawa (ew. IZ)
			m		m²	mm	W	kg/h	l/s	kPa	kPa	l/min
1/PU/Ch		-1-1	62,4	16 mm	5,4	100	260	52,5	0,015	1,8	4,2 0,0	0,75
2/PU/Ch		-1-1	52,8	16 mm	6,9	150	455	38,8	0,011	0,8	4,2 0,0	0,60
3/PU/Ch		-2-1	64,8	16 mm	9,8	150	507	79,3	0,022	4,1	4,2 0,0	1,20
4/PU/Ch		-1-1	67,2	16 mm	10,6	150 / 100	568	79,8	0,022	4,2	4,2 0,0	1,20
5/PU/Ch		-2-1	51,6	16 mm	7,0	150	263	38,2	0,011	0,8	4,2 0,0	0,60

Rozdzielnica: RG.4
Typ: Rozdzielnica z przepływomierzem (8632)
Temperatury: obl. wlotowa 31,0 / 29,5 °C
(Ogrzewanie): 31,0 / 29,4 °C
Szafka rozdzielcza: Szafka rozdzielczawa (705-775mm) z rygiem 600 mm
Przepływ masowy: 408,8 kg/h
Min. dyspozycyjna różnica ciśnień: 7,2 kPa
Dyspozycyjna różnica ciśnień: 12,6 kPa

Nr	Typ	Do odb.	L	Średnica rury	Prow. ekwiw.	Odst. ukł.	Moc uzyskana ogrzewania	m	V	Δp	Δp Z Δp P	Nastawa (ew. IZ)
			m		m²	mm	W	kg/h	l/s	kPa	kPa	l/min
1/PU/Ch		-1-1	52,6	16 mm	5,0	150	206	43,0	0,012	0,9	4,8 0,0	0,60
2/PU/Ch		-1-1	71,4	16 mm	3,5	150/100	383	92,2	0,025	3,5	4,8 0,0	1,20
3/PU/Ch		-2-2	73,6	16 mm	9,6	150	503	75,0	0,021	4,3	4,8 0,0	1,20
4/PU/Ch		-3-1	32,4	16 mm	3,3	150	100	24,4	0,007	0,3	4,8 0,0	0,30
5/PU/Ch		-3-1	45,8	16 mm	3,3	100	187	57,8	0,016	1,1	4,8 0,0	0,90
6/PU/Ch		-1-1	73,6	16 mm	10,2	150	528	74,5	0,021	4,3	4,8 0,0	1,20
7/PU/Ch		-1-1	67,6	16 mm	10,1	150	527	70,7	0,020	3,6	4,8 0,0	1,05

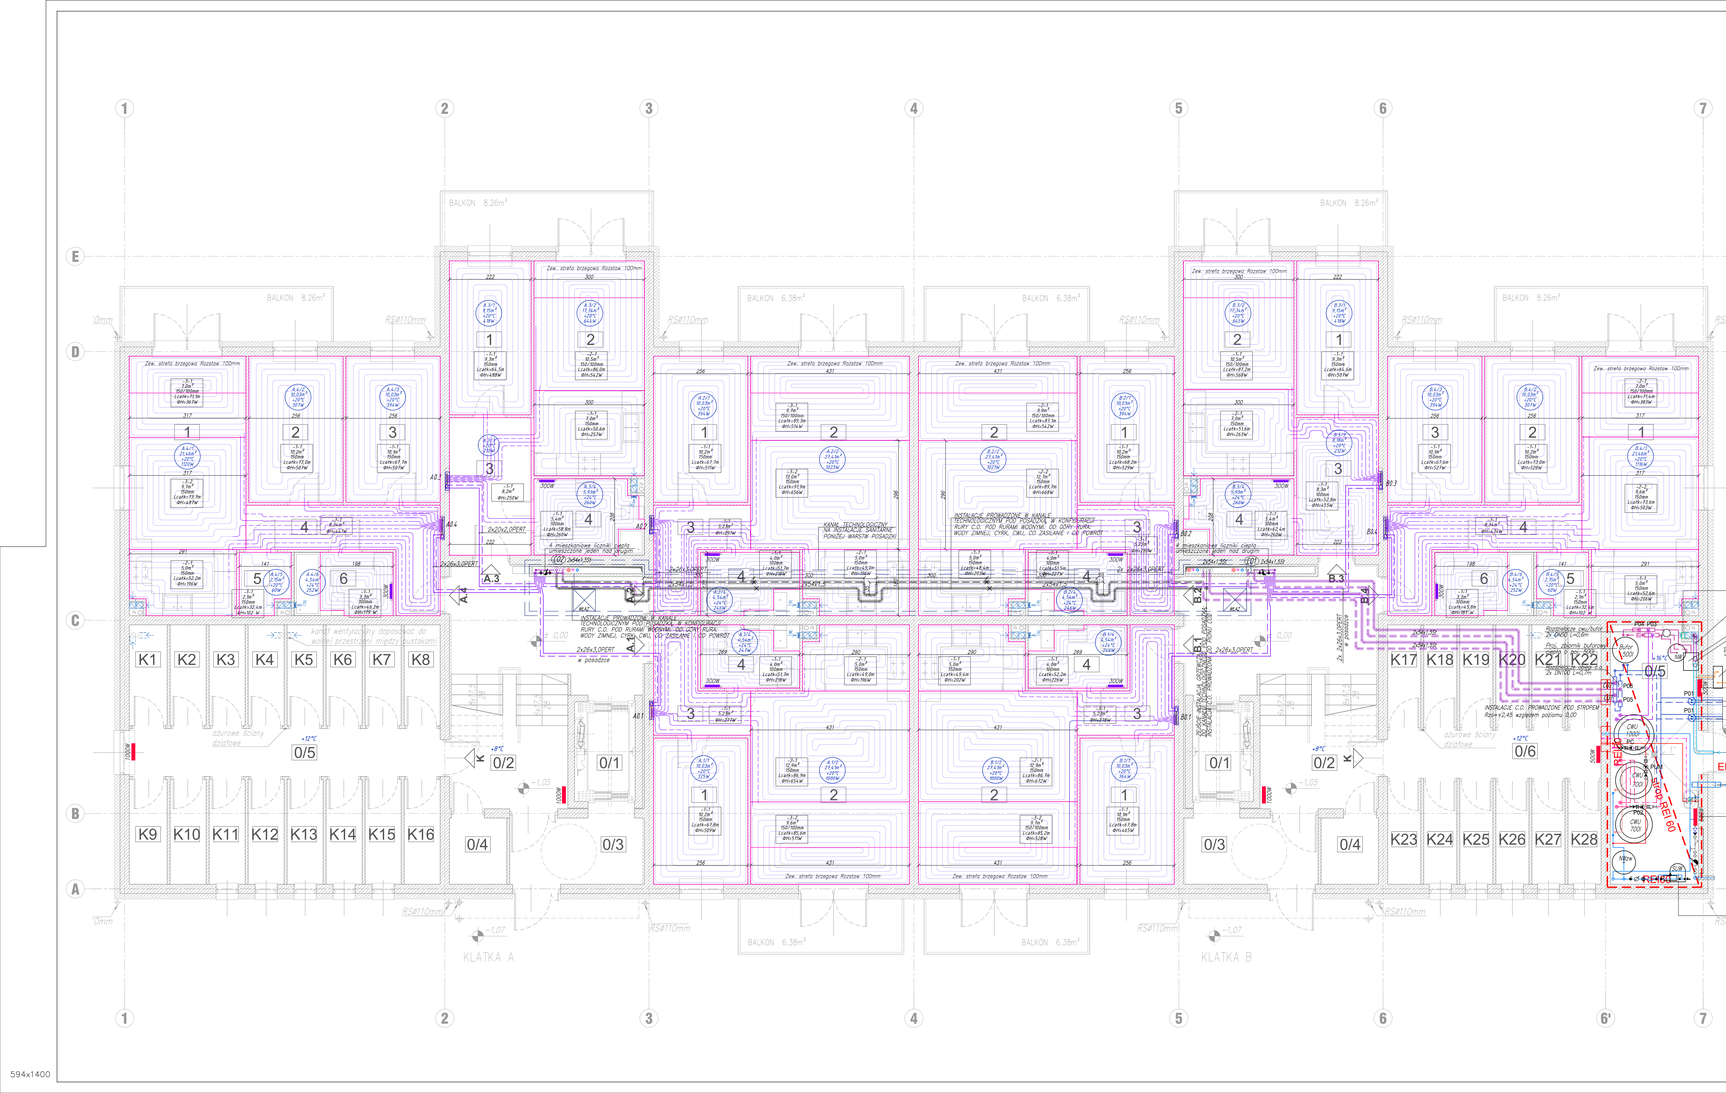
BALKON 8.26m²
BALKON 6.38m²
Zew. strefa brzegowa Rozstaw 100mm
Zew. strefa brzegowa Rozstaw 100mm
RSB110mm
KANAŁ TECHNO-ODCIĄGOWY
INSTALACJE PROMIENIOWE W KANALE TECHNOLOGICZNYM POD POSADZKĄ W KONSTRUKCJI
RURY C.O. POD KUŁAMI WODY (DO CZWI-BUDO-WODY, ZIMNEJ, CYRK, CWU, CO ZASILANIE I GŁ. POWRÓT)
2x26x1,5OPERT
2x28x1,5OPERT
2x26x1,5OPERT
w posadzce
KLATKA A
KLATKA B
K1 K2 K3 K4 K5 K6 K7 K8
K9 K10 K11 K12 K13 K14 K15 K16
K17 K18 K19 K20 K21 K22
K23 K24 K25 K26 K27 K28
0/1 0/2 0/3 0/4 0/5 0/6
+12°C
+8°C
+12°C
+8°C
KOTŁOWNIA
Kotły wyposażone w zawory bezpieczeństwa 3/4" o wydajności 150kW
Rozdzielnica 3x400V + 2x230V
Rozdzielnica 3x400V + 2x230V
Rozdzielnica 3x400V + 2x230V