



Obiekt:	<b>Rewitalizacja zamku, podgrodzia, grodu i twierdzy Lanckorona – szczytu góry zamkowej w Lanckoronie</b> – opracowanie wykonawcze elementów małej architektury na podstawie pozwolenia na budowę ( decyzja nr 380/2018 z dnia 29.05.2018r.)
Adres:	UL. PODZAMCZE, 34-143 LANCKORONA NR DZIAŁEK: 1806/19, 1806/45, 1806/46, 1806/47, 8431
Inwestor:	GMINA LANCKORONA UL. KRAKOWSKA 473, 34-143 LANCKORONA
Etap projektowy:	<b>PROJEKT WYKONAWCZY</b>
Branża	<b>ARCHITEKTURA</b>
Jednostka projektowa:	URBA Architects Sp. z o.o. ul. Kamienna, 31-403 Kraków
Projektant:	Mgr inż. Piotr Knez nr upr. NR SW-31/2006
Sprawdzający:	Mgr inż. Maciej Kronenberg nr upr. MPOIA/039/2011
Zespół Projektowy:	Dominika Grabowska
Kod projektu:	<b>1714 LAN</b>
Data opracowania:	23.05.2025r


PRZEKRÓJ A-A SKALA 1:100

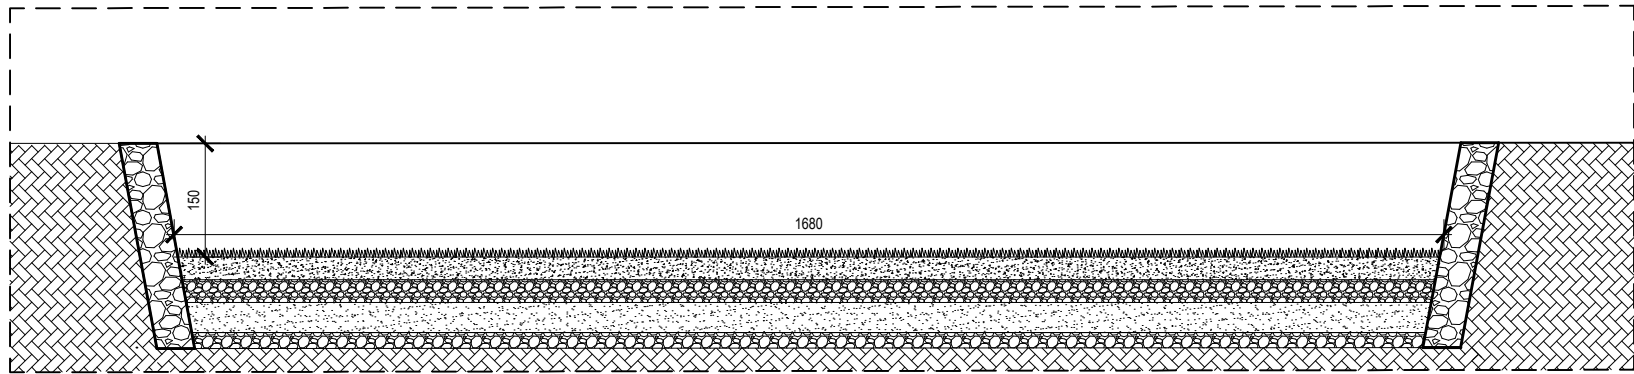


PRZEKRÓJ B-B SKALA 1:100

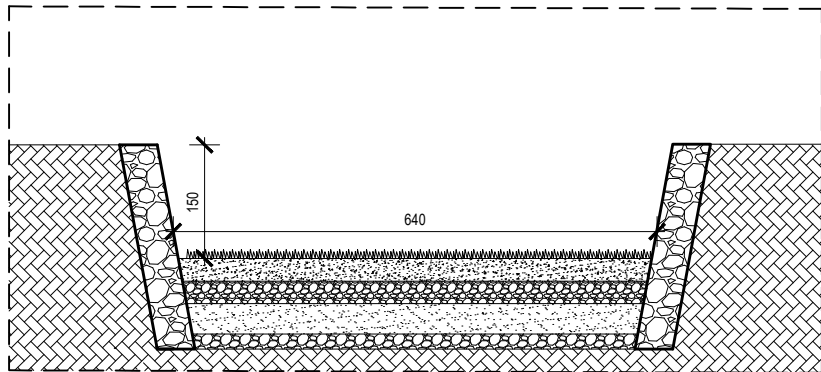


SZCZEGÓŁ SKALA 1:50

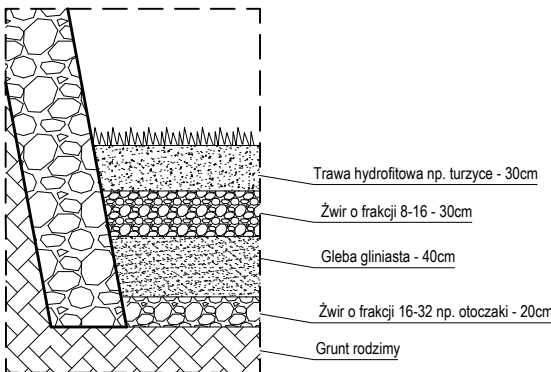

RZUT SYTUACYJNY SKALA 1:200

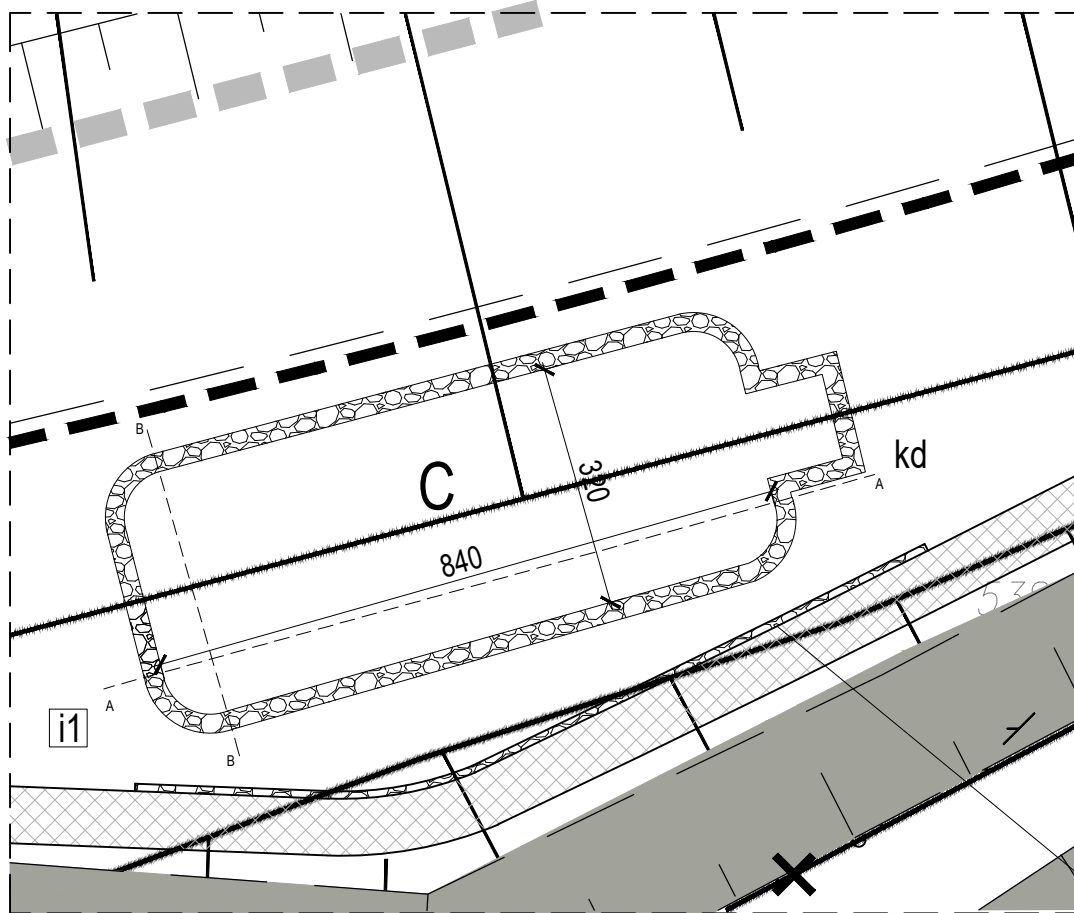

SCHEMAT LOKALIZACJI POSZCZEGÓLNYCH ELEMENTÓW

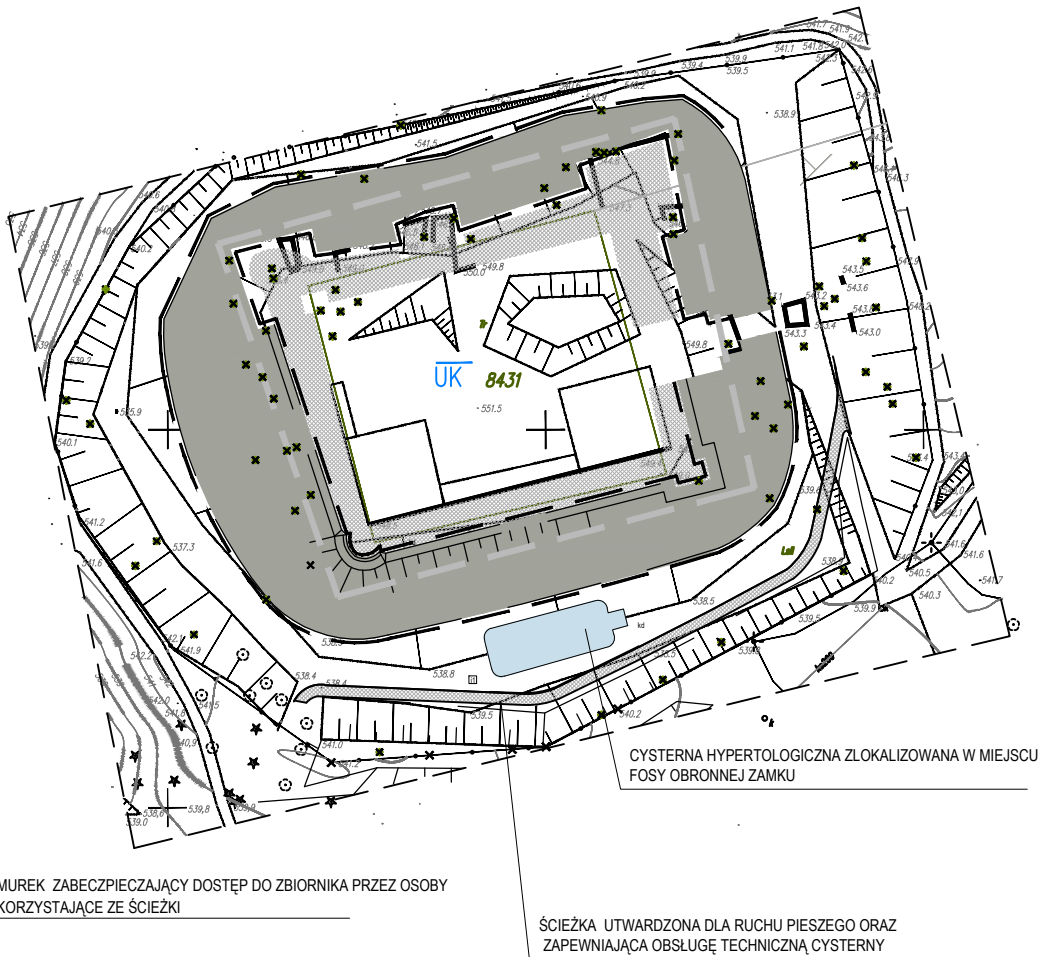

UWAGI OGÓLNE:

- PRZED PRZYSTĄPIENIEM DO REALIZACJI WSZYSTKIE WYMIARY NALEŻY SPRAWDZIĆ NA BUDOWIE.
- WSZYSTKIE ELEMENTY POWINNY ODPOWIEDAĆ PRZEPISOM PPOŻ I SPEŁNIAĆ WYMAGANIA BEZPIECZEŃSTWA UŻYTKOWANIA ZAWARTE W PRZEPISACH TECHNICZNO-BUDOWLANYCH W TYM W PRZEPISACH BHP.
- WSZELKIE EWENTUALNE ODSTĘPSTWA OD DOKUMENTACJI MUSZĄ ZOSTAĆ UZGODNIONE PRZEZ INWESTORA ORAZ PROJEKTANTA.
- WSKAZANE W PROJEKCIE ROZWIĄZANIA MATERIAŁOWE ORAZ PRODUKTY NALEŻY TRAKTOWAĆ JAKO REFERENCYJNE, OKREŚLAJĄCE STANDARD WYKONANIA. DOPUSZCZALNE JEST STOSOWANIE INNYCH, RÓWNOWAŻNYCH ROZWIĄZAŃ PO UZYSKANIU AKCEPTACJI ZE STRONY INWESTORA I PROJEKTANTA. OFERENT ORAZ WYKONAWCA MA OBOWIĄZEK WYKAZANIA ZGODNOŚCI PROPONOWANEGO ROZWIĄZANIA ZAMIEŃNEGO Z ROZWIĄZANIEM OKREŚLONYM W PROJEKCIE.
- WSZYSTKIE PRACE ZWIĄZANE Z REALIZACJĄ PRZEDMIOTOWEGO ZAMIERZENIA INWESTYCYJNEGO NALEŻY WYKONYWAĆ ZGODNIE Z POLSKIMI NORMAMI, WIEDZĄ TECHNICZNĄ, INSTRUKCJAMI PRODUCENTÓW, SZUKĄ BUDOWLANĄ.

NR REWIZJI   DATA   OPIS ZMIAN			
<div><div><div>URBA</div><div>architects</div></div><div><div>GŁÓWNY PROJEKTANT:</div><div>URBA ARCHITECTS SP. Z O.O.</div><div>UL. ZABŁOCIE 25/56, 30-701 KRAKÓW, WWW.URBAARCHITECTS.EU</div></div></div>			
<div><div>INWESTOR:</div><div>GMINA LANCKORONA</div><div>UL. KRAKOWSKA 473, 34-143 LANCKORONA</div></div>			
<div><div>REWITALIZACJA ZAMKU, PODGRODZIA, GRODU I TWIERDZY LANCKORONA - SZCZYTU GÓRY ZAMKOWEJ W LANCKORONIE</div><div>OPRACOWANIE WYKONAWCZE ELEMENTÓW MAŁEJ ARCHITEKTURY NA PODSTAWIE POZWOLENIA NA BUDOWĘ (DECYZJA NR 380/2018 Z DNIA 29.05.2018R.)</div><div>POWIAT WADOWICKI, WOJEWÓDZTWO MAŁOPOLSKIE</div><div>UL. PODZAMCZE, 34-143 LANCKORONA</div><div>NR DZIAŁEK: 1806/19, 1806/45, 1806/46, 1806/47, 8431</div></div>			
<div><div>PROJEKTOWAŁ:</div><div>mgr inż. arch. PIOTR KNEZ</div><div>UPRAWNIENIA BUDOWLANE DO PROJEKTOWANIA BEZ OGRANICZEŃ W SPECJALNOŚCI ARCHITEKTONICZNEJ NR SW-31 / 2006</div><div>PODPIS:</div></div>		<div><div>SPRAWDZIŁ:</div><div>mgr inż. arch. MACIEJ KRONENBERG</div><div>UPRAWNIENIA BUDOWLANE DO PROJEKTOWANIA BEZ OGRANICZEŃ W SPECJALNOŚCI ARCHITEKTONICZNEJ NR MPOIA 039/2011</div><div>PODPIS:</div></div>	
<div><div>OPRACOWAŁ:</div><div>DOMINIKA GRABOWSKA</div></div>			
<div><div>TEMAT RYSUNKU:</div><div>ELEMENT MAŁEJ ARCHITEKTURY - CYSTERNA HYPERTOLOGICZNA</div></div>			
<div><div>NR PROJEKTU:</div><div>1714 LAN</div></div>	<div><div>BRANŻA:</div><div>ARCHITEKTURA</div></div>	<div><div>FAZA:</div><div>PROJEKT WYKONAWCZY</div></div>	<div><div>DATA:</div><div>23.05.2025</div></div>
<div><div>NR RYSUNKU:</div><div>1714_WYK_AA_1</div></div>			<div><div>SKALA:</div><div>1:200, 1:100, 1:50</div></div>
<div>PROJEKT JEST CHRONIONY PRAWEM AUTORSKIM ZGODNIE Z USTAWĄ Z DNIA 4 LUTEGO 1994 O PRAWIE AUTORSKIM I PRAWACH POKREWNYCH (DZ. U. 00.80.904 Z POŻ. ZM.), I NIE MOŻE BYĆ KOPIOWANY ANI ROZPOWISZCZANY W CAŁOŚCI BĄDŹ W CZĘŚCI BEZ PISEMNEJ ZGODY AUTORÓW.</div>			