


MAPA ZASADNICZA
SKALA 1:500

Układ odniesienia: PL-ETRF89, układ wsp. płaskich: PL-2000 strefa 6 (18°), układ wys.: PL-EVRF2007-NH
obr. Nowy Dwór 0006: dz. 195
Seksje mapy: 6.153.18.22.4.2

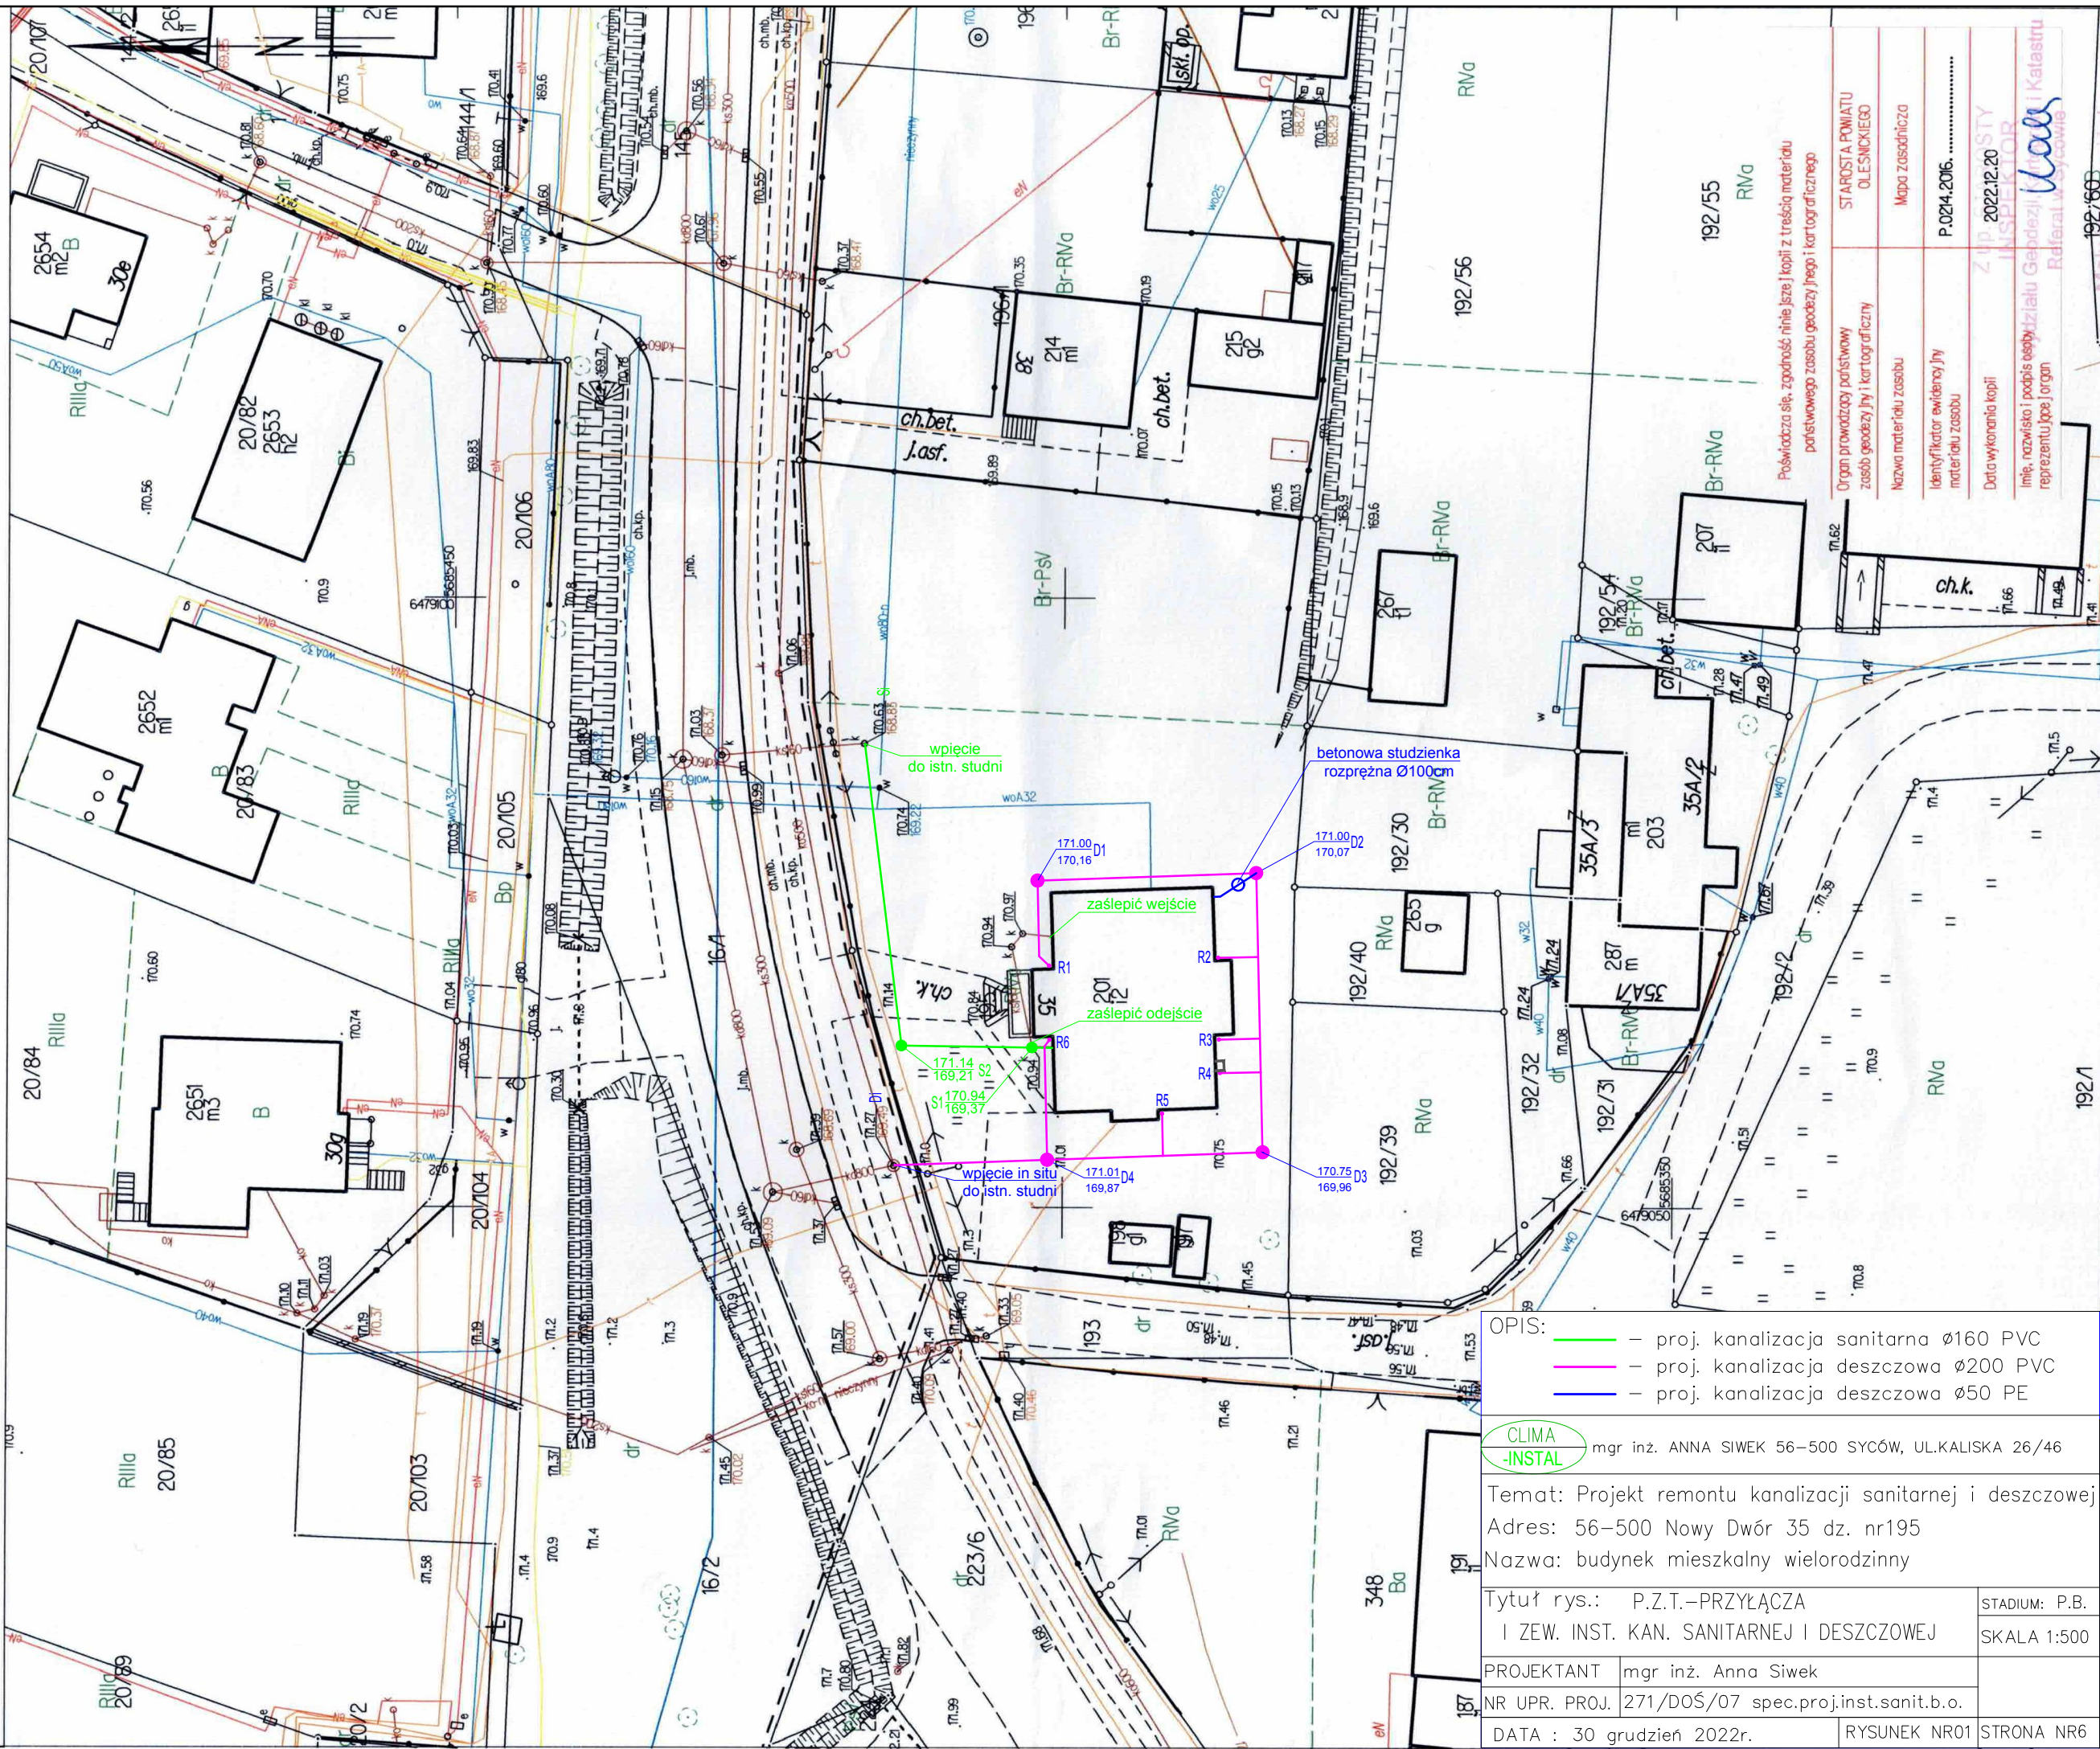

OPIS:		— proj. kanalizacja sanitarna Ø160 PVC
		— proj. kanalizacja deszczowa Ø200 PVC
		— proj. kanalizacja deszczowa Ø50 PE
CLIMA -INSTAL		mgr inż. ANNA SIWEK 56-500 SYCÓW, UL.KALISKA 26/46
Temat: Projekt remontu kanalizacji sanitarnej i deszczowej		
Adres: 56-500 Nowy Dwór 35 dz. nr195		
Nazwa: budynek mieszkalny wielorodzinny		
Tytuł rys.: P.Z.T.-PRZYŁĄCZA I ZEW. INST. KAN. SANITARNEJ I DESZCZOWEJ		STADIUM: P.B. SKALA 1:500
PROJEKTANT	mgr inż. Anna Siwek	
NR UPR. PROJ.	271/DOS/07 spec.proj.inst.sanit.b.o.	
DATA : 30 grudzień 2022r.	RYSUNEK NR01	STRONA NR6