


5970

Pracownia elektryczna

h= 3,10 m

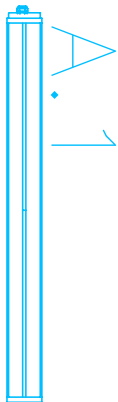




Oprawa oświetleniowa led moc 52 W



Puszka podłogowa (floorbox) 4M, (45x45), regulowana



TB

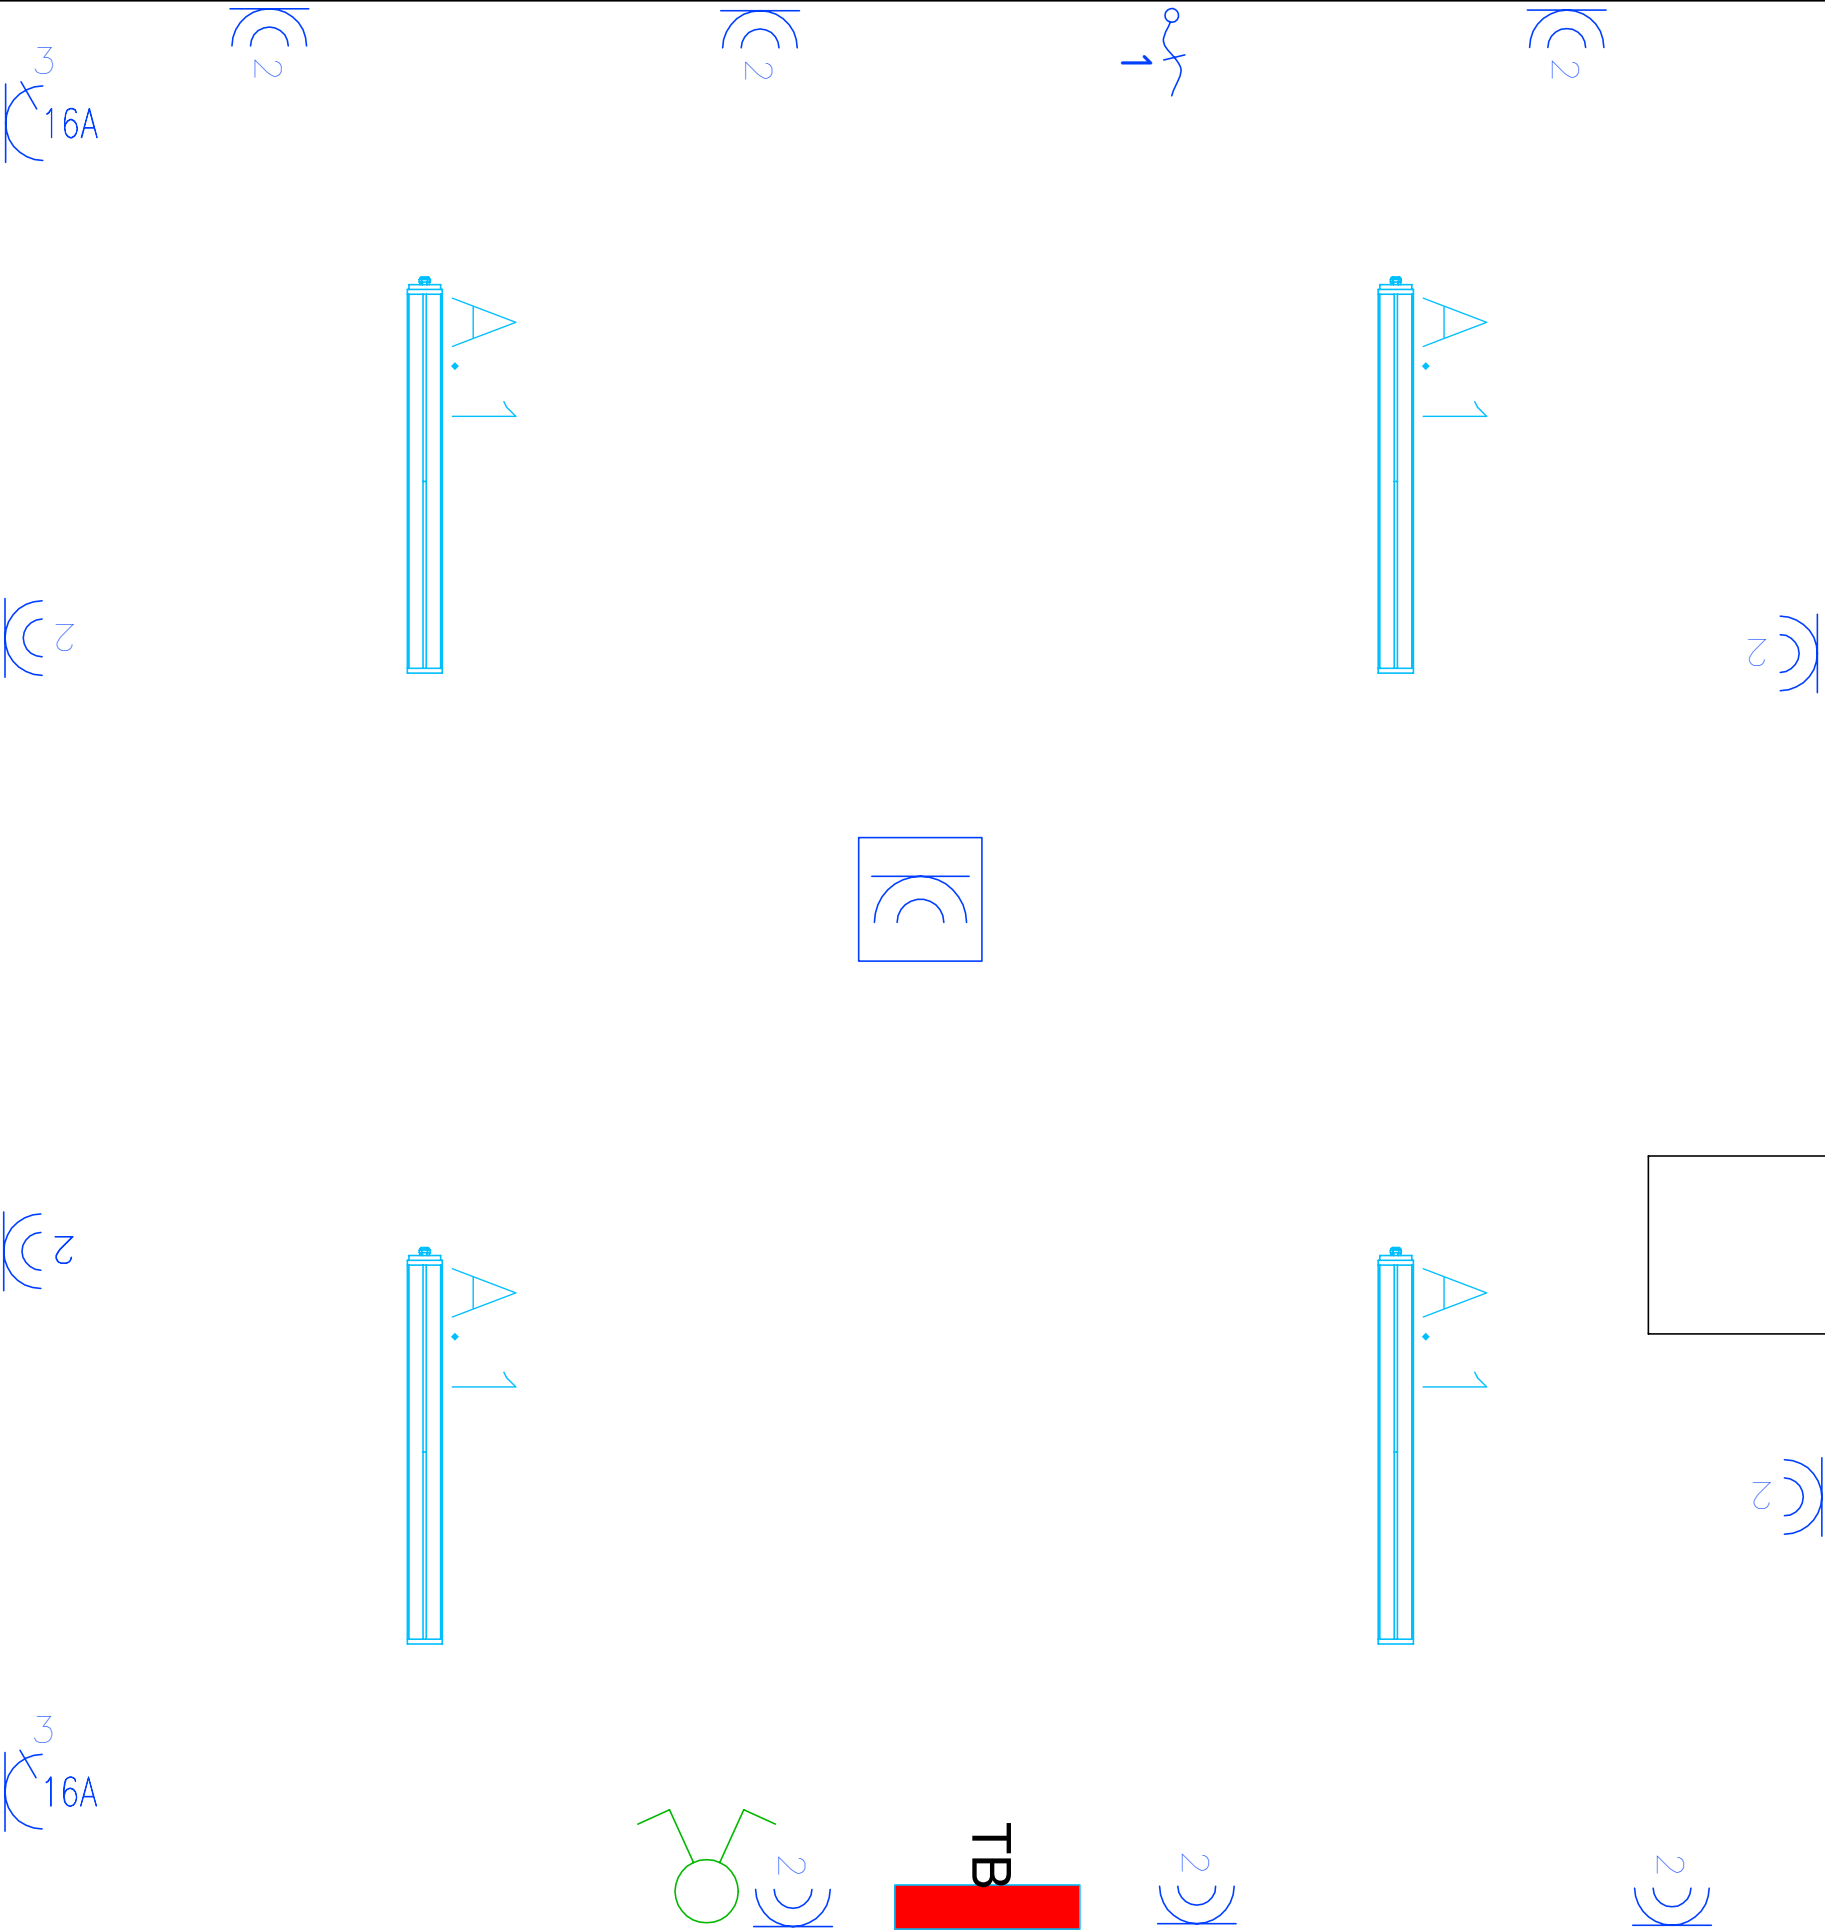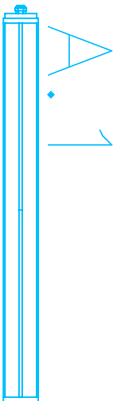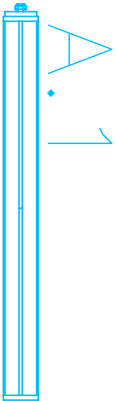

<div>ZEZ</div>		NAZWA INWESTYCJI	
		PROJEKT BUDOWLANY REMONTU CZĘŚCI BUDYNKU SZKOŁY	
ADRES INWESTYCJI			
44-200 RYBNIK, UL. ŚWIERKŁAŃSKA 42			
DZIAŁKA NR 2020/69, 2023/67			
INWESTOR		skala	
Zespół Szkół Mechaniczno-Elektrycznych im. T. Kościuszki		1:1000	
44-200 Rybnik ul. Tadeusza Kościuszki 23			
TYTUŁ RYSUNKU		data opracowania	
Pracownia elektryczna		marzec 2025	
PROJEKTOWAŁ	nr uprawnień	podpis	nr rys.
Jerzy Fojcik	118/90		2
Z CENIULĄ ODBIORU ZOSTAŁE ZAWIĄZANE UMOWY LICENCJOWA NA JEDNORAZOWE WYKONANIE PROJEKTU DO REALIZACJI. KOPLOWANIE I PROJEKTOWANIE DOKŁADNE DO JEJ ZA ZGODĄ PROJEKTANTA. PROJEKTANT ZASTRZEGA SOBIE PRAWO WPROWADZENIA ZMIAN.			