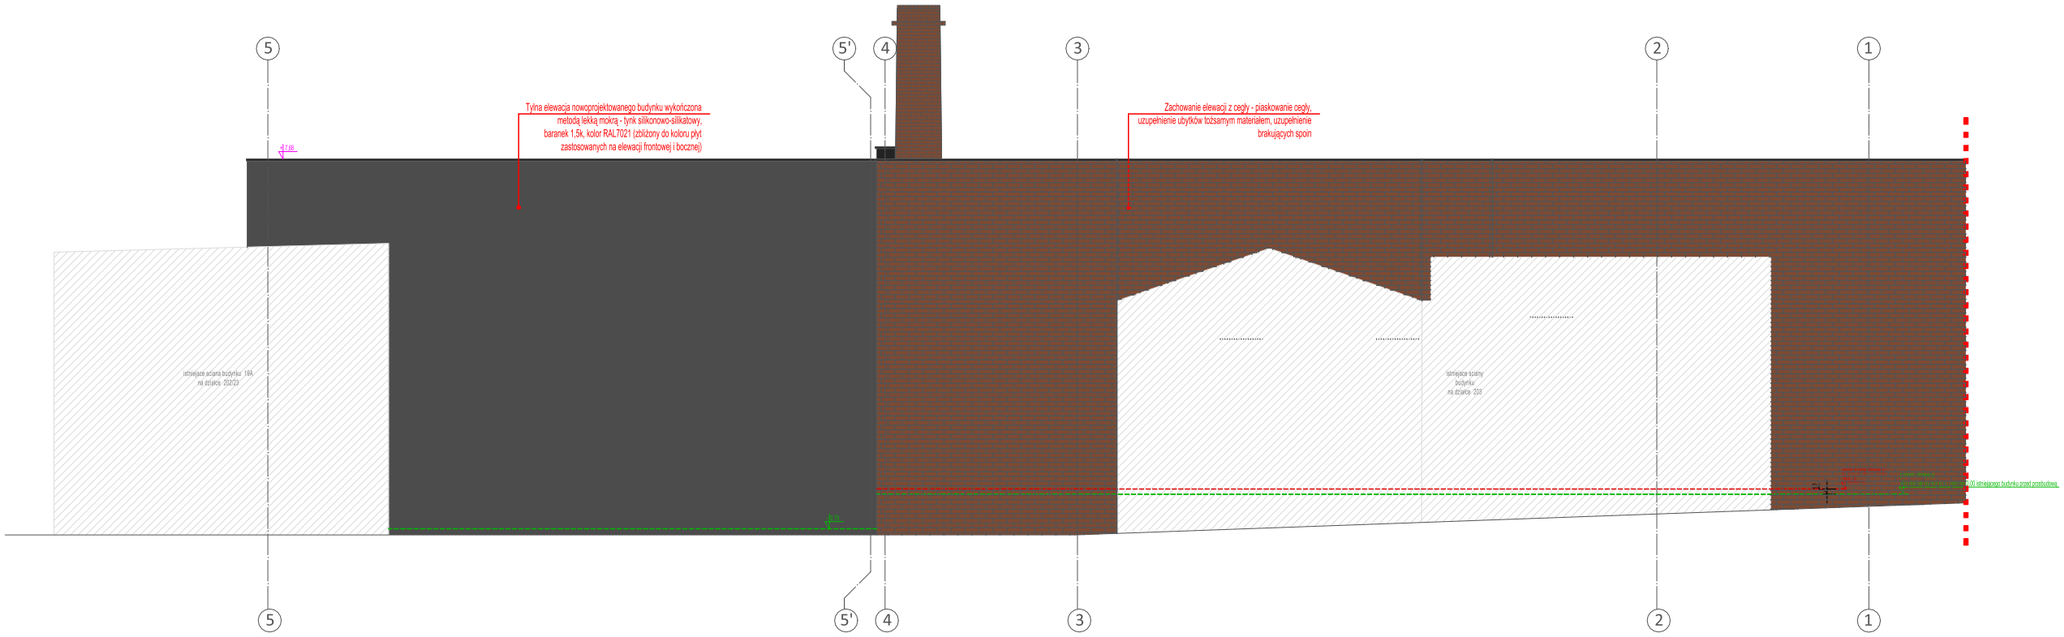

ELEWACJA TYLNA
1:50

sciany istniejace z cegły

projektowane sciany działowe

elementy do zamurowania

elementy do rozbiórki

RODZAJ INWESTYCJI: **ROZBUDOWA, PRZEBUDOWA i ZMIANA SPOSOBU UŻYTKOWANIA BUDYNKU USŁUGOWO - HANDLOWEGO NA BUDYNEK EDUKACYJNY "URBAN LAB"**	NR RYSUNKU A-3
NAZWA RYSUNKU: **ELEWACJA TYLNA**	SKALA: 1:100
INWESTOR: MIASTO ZIELONA GÓRA, ul. Podgórna 22, 65-213 Zielona Góra	DATA : 15.05.2025r
ADRES INWESTYCJI: miejscowość: **ZIELONA GÓRA** działka/i : **204/8, 204/7, 204/6** obręb: **086201_1.0018** jednostka: **086201_1. -miasto Zielona Góra**	STATUS/FORMAT PB/A2

PRACOWNIA PROJEKTOWA PM-TEAM
ul. Niecała 2d, 65-001 Zielona Góra, NIP: 925-18-47-098
tomasz.raszczuk@pm-team.pl tel. 601187273,

	UPRAWNIENIA	PODPIS
PROJEKTANT GŁÓWNY mgr inż. Tomasz Raszczuk	LBS/0075/PWOK/08	
ARCHITEKTURA - PROJEKTANT dr inż. Krzysztof Raszczuk	64/LuOKK/2014/GW	
ARCHITEKTURA - SPRAWDZAJĄCY mgr inż.arch. Barbara Mikołajczyk	95 / 79 / ZG	
KONSTRUKCJA - PROJEKTANT mgr inż. Tomasz Raszczuk	LBS/0075/PWOK/08	
KONSTRUKCJA - SPRAWDZAJĄCY inż. Jan Raszczuk	7 / 82 / ZG	