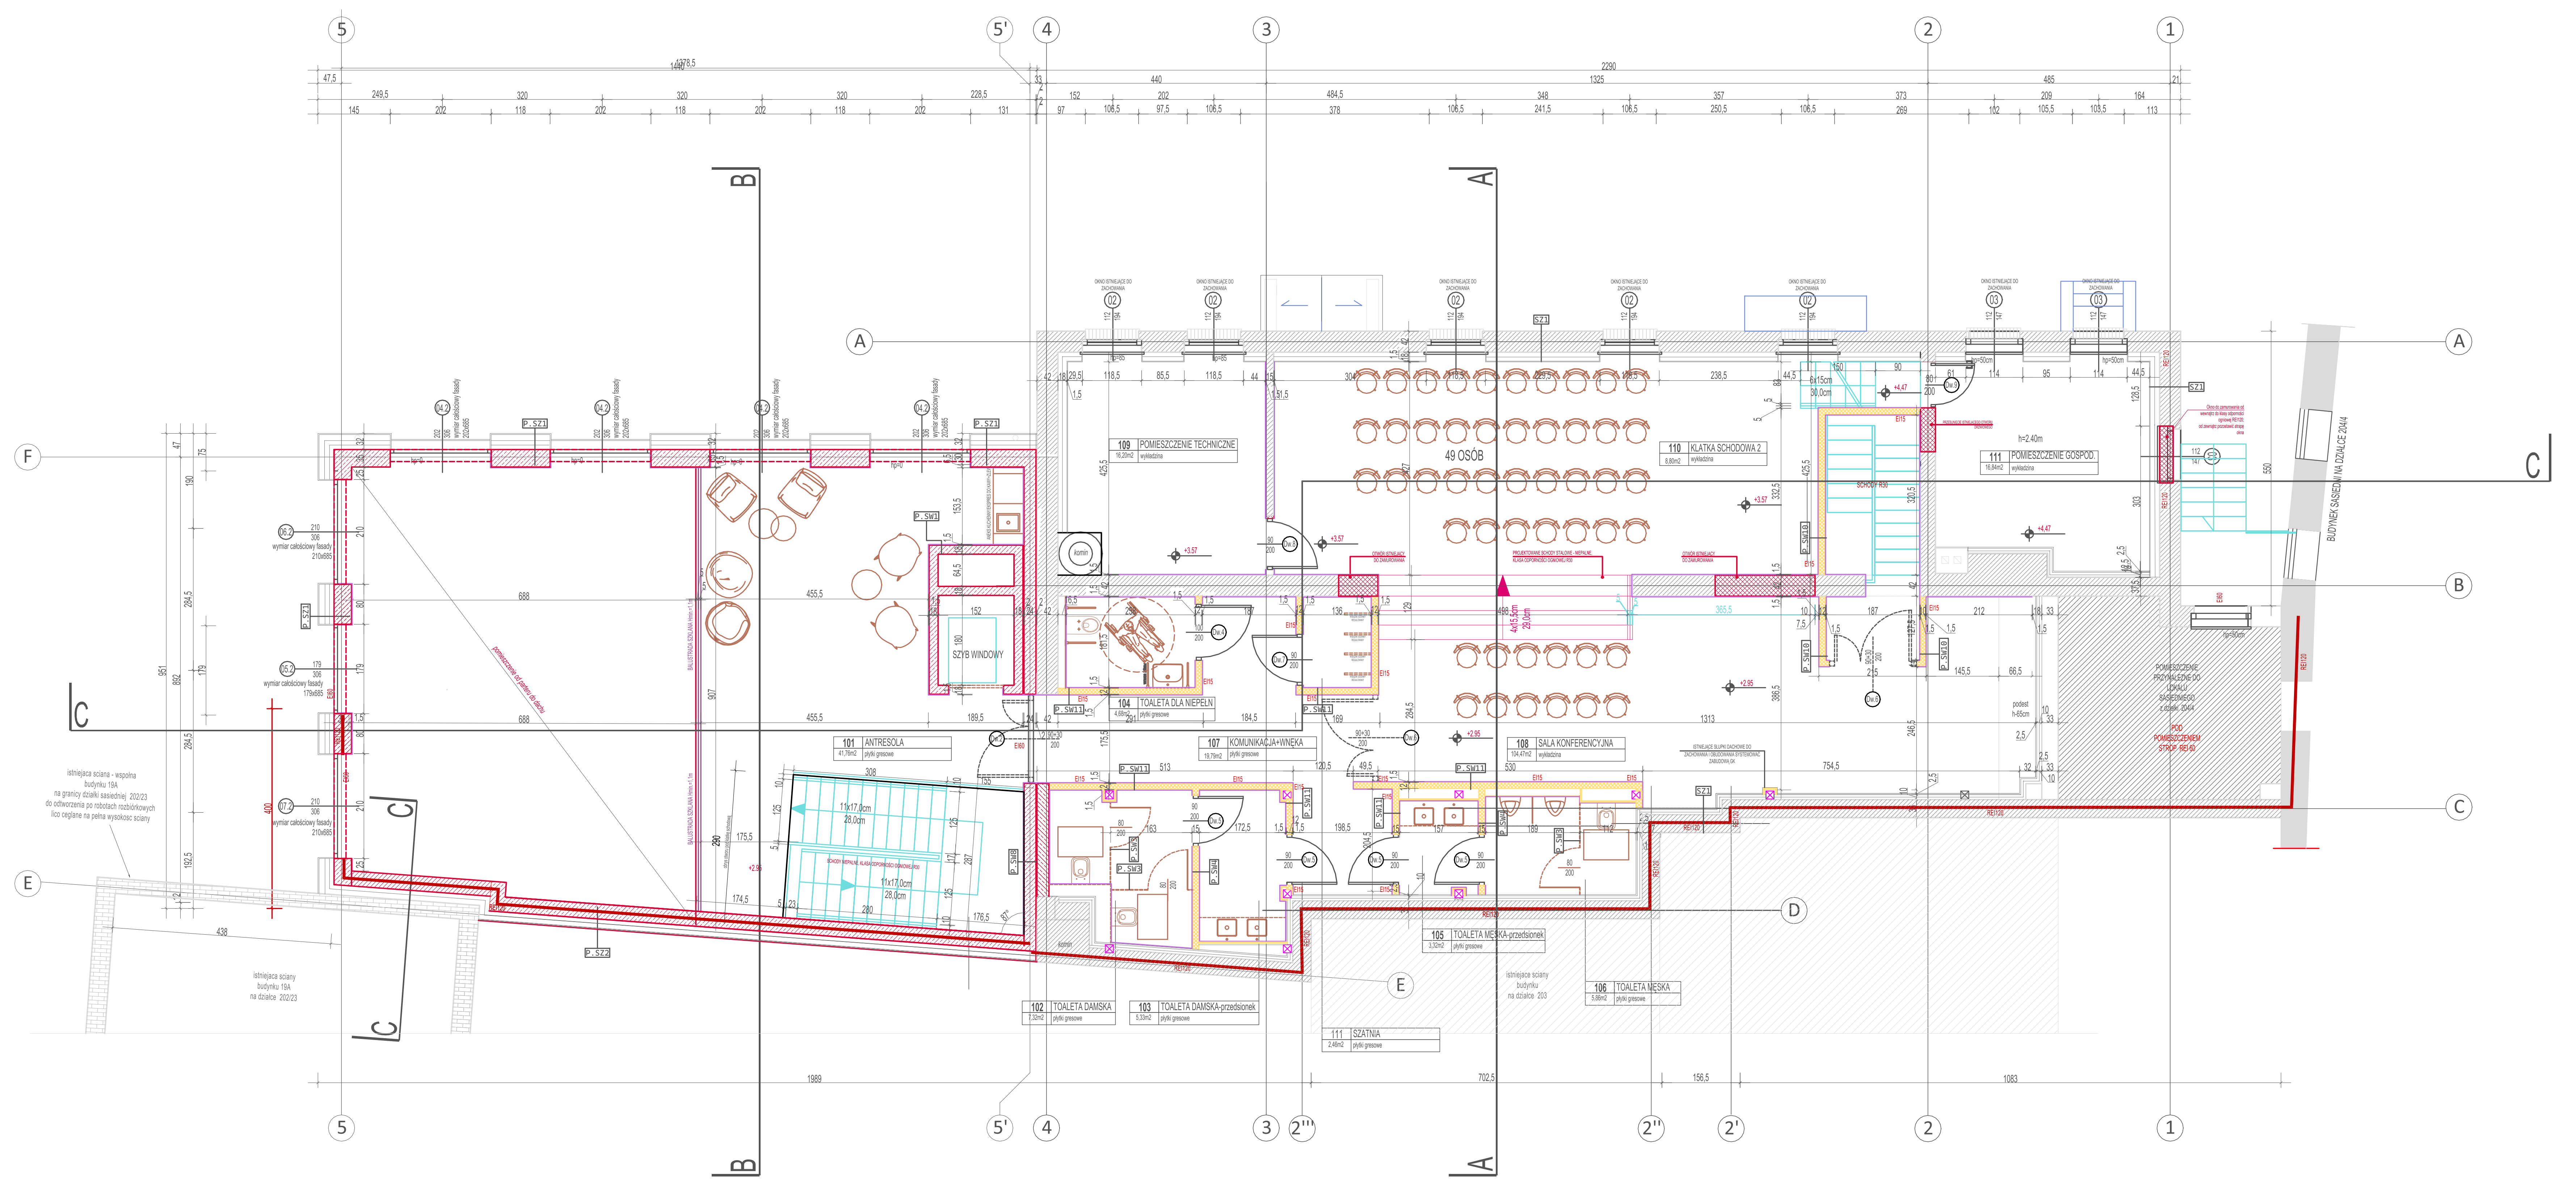

LEGENDA OZNACZEŃ ŚCIAN:

Ściany istniejące:

- istniejące ściany żelbetowe
- istniejące ściany z cegły
- zmiany w układzie ścian istniejących - elementy do zamurowania, otwory do przesunięcia etc.
- elementy do rozbiórki

Ściany projektowane:

- projektowane ściany działowe z lekkiej zabudowy systemowej gk
- projektowane ściany żelbetowe wg projektu konstrukcji

RZUT PIETRA

1:50

ZESTAWIENIE POWIERZCHNI			
PARTER			
NR	NAZWA	POSADZKA	POWIERZCHNIA
101	ANTRESOLA	płytki gress	41,75 m2
102	TOALETA DAMSKA	płytki gress	7,48 m2
103	TOALETA DAMSKA (przedsionek)	płytki gress	5,33 m2
104	WC NIEPEŁNOSPRAWNYCH	płytki gress	4,68 m2
105	TOALETA MESKA (przedsionek)	płytki	3,32 m2
106	TOALETA MESKA	płytki	5,64 m2
107	KOMUNIKACJA	płytki	19,79 m2
108	SALA KONFERENCYJNA	wykładzina	104,47 m2
109	POMIESZCZENIE TECHN.	wykładzina	16,20 m2
110	KLATKA SCHODOWA 2	wykładzina	8,80 m2
111	POMIESZCZENIE GOSPOD.	wykładzina	16,84 m2
RAZEM POWIERZCHNIA UŻYTKOWA - PARTER			**234.30 m2**

ZESTAWIENIE PRZEGRÓD PROJEKTOWANYCH

P.SZ1 - PROJEKTOWANA ŚCIANA ZEWNĘTRZNA
- 1,5cm - tynk gipsowy wraz z malowaniem
- 35cm - sciana zelbetowa wg projektu konstrukcji
- 32cm - elewacja wentylowana na podkonstrukcji stalowej z płyt włóknocementowych w kolorze ciemnego antracytu np. Equitone Tectiva TE 85 Grafitowy, Rockpanel Unicolor RAL7021 lub równoważny, płyty 2500x1220x8mm docinane zgodnie z podziałami na rysunku elewacji; kolor i materiał do wyboru na podstawie próbek producenta na etapie projektu wykonawczego, wraz z warstwą termoizolacji z wełny mineralnej gr. 18cm, współczynnik przewodzenia ciepła 0,033W/m*K np. Rockwool Ventirock Super.

P.SZ2 - PROJEKTOWANA ŚCIANA ZEWNĘTRZNA NA GRANICY DZIAŁKI, REI120
- 0,5cm-3cm - wykończenie ściany zgodnie z wytycznymi dla wnętrz
- 30cm - ściana żelbetowa wg projektu konstrukcji
- 18cm - izolacja z wełny mineralnej, współczynnik przewodzenia ciepła 0,035W/m*K np. Rockwool Frontrock plus.
- 1,5cm - tynk elewacyjny silikonowo-silikatowy, struktura baranek o uziarnieniu 1,5k, w miejscach, gdzie nie znajduje się ściana budynków sąsiednich.

P.SW1 - PROJEKTOWANA ŚCIANA WEWNĘTRZNA SZYBU WINDOWEGO
- 1,5cm - tynk gipsowy wraz z malowaniem
- 18cm - ściana żelbetowa wg projektu konstrukcji

P.SW2 - PROJEKTOWANA ŚCIANA WEWNĘTRZNA DZIAŁOWA GK
- 0,3cm - szpachlowanie zabudowy z płyt gipsowo-kartonowych
- 12,5cm - systemowa ściana gipsowo-kartonowa z podwójnym opłytowaniem dedykowana do pomieszczeń narażonych na działanie wilgoci
- 1,5cm - ściany w ustępach ogólnodostępnych wykończone płytką ceramiczną z klejem

P.SW3 - PROJEKTOWANA ŚCIANA WYDZIELAJĄCA KABINY USTĘPOWE
- 1,2cm - systemowa ścianka działowa HPL do wydzielania ustępów sanitarnych, np. system Alsanit Persei

P.SW4 - PROJEKTOWANA ŚCIANA WEWNĘTRZNA DZIAŁOWA GK
- 1,5cm - ściany w ustępach ogólnodostępnych wykończone płytką ceramiczną z klejem
- 12,5cm - systemowa ściana gipsowo-kartonowa z podwójnym opłytowaniem dedykowana do pomieszczeń narażonych na działanie wilgoci
- 1,5cm - ściany w ustępach ogólnodostępnych wykończone płytką ceramiczną z klejem

P.SW5 - PROJEKTOWANA ŚCIANA WEWNĘTRZNA DZIAŁOWA GK
- 0,3cm - szpachlowanie zabudowy z płyt gipsowo-kartonowych
- 12,5cm - systemowa ściana gipsowo-kartonowa z podwójnym opłytowaniem dedykowana do pomieszczeń narażonych na działanie wilgoci
- 0,3cm - szpachlowanie zabudowy z płyt gipsowo-kartonowych

P.SW6 - PROJEKTOWANA ŚCIANA WEWNĘTRZNA ŻELBETOWA
- 1,5cm - tynk gipsowy wraz z malowaniem
- 24cm - ściana żelbetowa wg projektu konstrukcji
- 1,5cm - tynk gipsowy wraz z malowaniem

P.SW7 - PROJEKTOWANA ŚCIANA SZKLANA W SYSTEMIE ALUMINIOWYM
- 8cm - projektowana ściana szklana systemowa dedykowana do pomieszczeń biurowych, profile w kolorze czarnym, szkło przezierne bezpieczne VSG, np. system Espes 80.

P.SW8 - PROJEKTOWANA ŚCIANA ŻELBETOWA REI 120
- 1,5cm - tynk cementowo-wapienny
- 24cm - ściana żelbetowa wg projektu konstrukcji REI 120

P.SW9 - PROJEKTOWANA ŚCIANA MUROWANA
- 1,5cm - tynk gipsowy
- 24cm - ściana murowana
- 1,5cm - tynk gipsowy

P.SW10 - PROJEKTOWANA ŚCIANA WEWNĘTRZNA GK - EI15
- 0,3cm - szpachlowanie zabudowy z płyt gipsowo-kartonowych
- 12,5cm - systemowa ściana gipsowo-kartonowa z podwójnym opłytowaniem o klasie odporności ogniowej E15
- 0,3cm - szpachlowanie zabudowy z płyt gipsowo-kartonowych

P.SW11 - PROJEKTOWANA ŚCIANA WEWNĘTRZNA GK - EI15
- 0,3cm - szpachlowanie zabudowy z płyt gipsowo-kartonowych
- 12,5cm - systemowa ściana gipsowo-kartonowa z podwójnym opłytowaniem o klasie odporności ogniowej E15
- 1,5cm - ściany w ustępach ogólnodostępnych wykończone płytką ceramiczną z klejem

P.D2 - DACH
- 2.0cm - papa dachowa x 2
- 30cm - wełna mineralna, twarda , współczynnik przenikania ciepła 0.035 W/m*K
- 5,5cm - blacha trapezowa TR55, malowana od spodu w kolorze czarnym
- 14cm - płatwie stalowe IPE 140, malowana od spodu w kolorze czarnym
- 36cm - belki stalowe IPE 360, malowane w kolorze czarnym od spodu widoczne instalacje

P.P1 - PROJEKTOWANA POSADZKA NA GRUNCIE
- 2,0cm - wykończenie z płytek ceramicznych na kleju
- 7,0cm - posadzka jastrychowa
- 0,02cm - izolacja przeciwilgociowa z folii budowlanej układanej na zakład
- 12cm - styropian twardy XPS dedykowany na posadzki, współczynnik przenikania ciepła 0,031(W/m*K)
- 0,02cm - izolacja przeciwilgociowa z folii budowlanej układanej na zakład
- 10cm - wylewka betonowa
- 20cm - podsypka piaskowa

P.P2 - PROJEKTOWANY STROP MIĘDZYKONDYGNACYJNY
- 2,0cm - wykończenie z płytek ceramicznych na kleju
- 5,0cm - posadzka jastrychowa
- 0,02cm - izolacja przeciwilgociowa z folii budowlanej układanej na zakład
- 7cm - styropian twardy XPS dedykowany na posadzki
- 0,02cm - izolacja przeciwilgociowa z folii budowlanej układanej na zakład
- 26cm - strop monolityczny wg projektu konstrukcji
- 1,5cm - tynk gipsowy z malowaniem

ZESTAWIENIE PRZEGRÓD ISTNIEJĄCYCH WRAZ ZE ZMIANAMI

SZ1 - SCIANA ZEWNĘTRZNA 52, 42cm
- 42cm - sciana z cegły, impregnowana od strony zewnętrznej
- 18cm - izolacja wewnętrzna z płyt izolacyjnych typu Multipor
- 1,5cm - tynk gipsowy wraz z malowaniem

SZ2 - SCIANA ZEWNĘTRZNA 36cm
- 36cm - sciana z cegły, impregnowana od strony zewnętrznej
- 10cm - izolacja wewnętrzna z płyt izolacyjnych typu Multipor
- 1.5cm - tynk gipsowy

SZ3 - SCIANA ZEWNĘTRZNA 36cm (inwentaryzacja)
- 36cm - sciana z cegły, impregnowana od strony zewnętrznej
- 1.0cm - tynko cementowy wewnętrzny

P0 - POSADZKA PIWNICY
- 12.0cm - posadzka betonowa w projektowanym zakresie robot w piwnicy planowane jest jej oczyszczenie, uzupełnienie braków w zakresie nawierzchni betonowej

P1 - STROP NAD PIWNICĄ
- 2cm - warstwa wykończeniowa - płytki
- 5cm - posadzka jastrychowa
- 5cm - docieplenie posadzki (styrodur)
- 20cm - istniejace strop typu kleina
- 1.5cm - tynk cementowy (od spodu)

P2 - STROP PIĘTRA
- 1cm - warstwa wykończeniowa - wykładzina dywanowa
- 5cm - posadzka jastrychowa
- 6cm - docieplenie posadzki - styropian twardy XPS dedykowany na posadzki
- 20cm - istniejace strop typy kleina
- 1.5cm - tynk cementowy (od spodu)

P3 - STROP NAD PARTEREM
- 1cm - wykładzina PVC / wykładzina dywanowa
- 5cm - posadzka jastrychowa
- 6cm - docieplenie posadzki - styropian twardy XPS dedykowany na posadzki
- 20cm - istniejacy strop typy kleina - cegła czyszczona, belki malowane

P4 - STROP NAD PARTEREM
- 2,0cm - płytki gresowe na kleju
- 5,0cm - posadzka jastrychowa
- 5cm - docieplenie posadzki - styropian twardy XPS dedykowany na posadzki
- 20cm - istniejacy strop typy kleina - cegła czyszczona, belki malowane

P5 - STROP NAD PARTEREM
- 1.0cm - płytki gresowe na kleju
- 6cm - posadzka jastrychowa
- 5cm - docieplenie posadzki - styropian twardy XPS dedykowany na posadzki
- 20cm - projektowany strop typu RECTOR
- 1.5cm - tynk gipsowy wraz z malowaniem

D1 - DACH
- 2.0cm - papa dachowa x 2
- 2.0cm - deskowanie pełne
- 16cm - krokwie dachowe 16x14cm, co 90cm
- 16cm - docieplenie miedzykrokwiowe całego dachu drewnianego
- 10cm - sufit podwieszany w systemie RYGIPS EI 30

RODZAJ INWESTYCJI: **ROZBUDOWA, PRZEBUDOWA i ZMIANA SPOSOBU UŻYTKOWANIA BUDYNKU USŁUGOWO - HANDLOWEGO NA BUDYNEK EDUKACYJNY "URBAN LAB"**	NR RYSUNKU: A-6
NAZWA RYSUNKU: **RZUT PIETRA**	SKALA: 1:50
INWESTOR: MIASTO ZIELONA GÓRA, ul. Podgórna 22, 65-213 Zielona Góra	DATA: 15.05.2025r
ADRES INWESTYCJI: miejscowość: **ZIELONA GÓRA**; działka/i: **204/8, 204/7, 204/6**; obręb: **086201_1.0018**; jednostka: **086201_1. -miasto Zielona Góra**	STATUS/FORMAT: PB/A1

PRACOWNIA PROJEKTOWA PM-TEAM
ul. Niecała 2d, 65-001 Zielona Góra, NIP: 925-18-47-098
tomasz.raszczuk@pm-team.pl tel. 601187273,

	UPRAWNIENIA	PODPIS
PROJEKTANT GŁÓWNY: mgr inż. Tomasz Raszczuk	LBS/0075/PWOK/08	
ARCHITEKTURA - PROJEKTANT: dr inż. Krzysztof Raszczuk	64/LuOKK/2014/GW	
ARCHITEKTURA - SPRAWDZAJĄCY: mgr inż.arch. Barbara Mikołajczyk	95 / 79 / ZG	
ARCHITEKTURA - OPRACOWANIE: mgr inż.arch. Anna Kłosińska		
KONSTRUKCJA - PROJEKTANT: mgr inż. Tomasz Raszczuk	LBS/0075/PWOK/08	
KONSTRUKCJA - SPRAWDZAJĄCY: inż. Jan Raszczuk	7 / 82 / ZG	