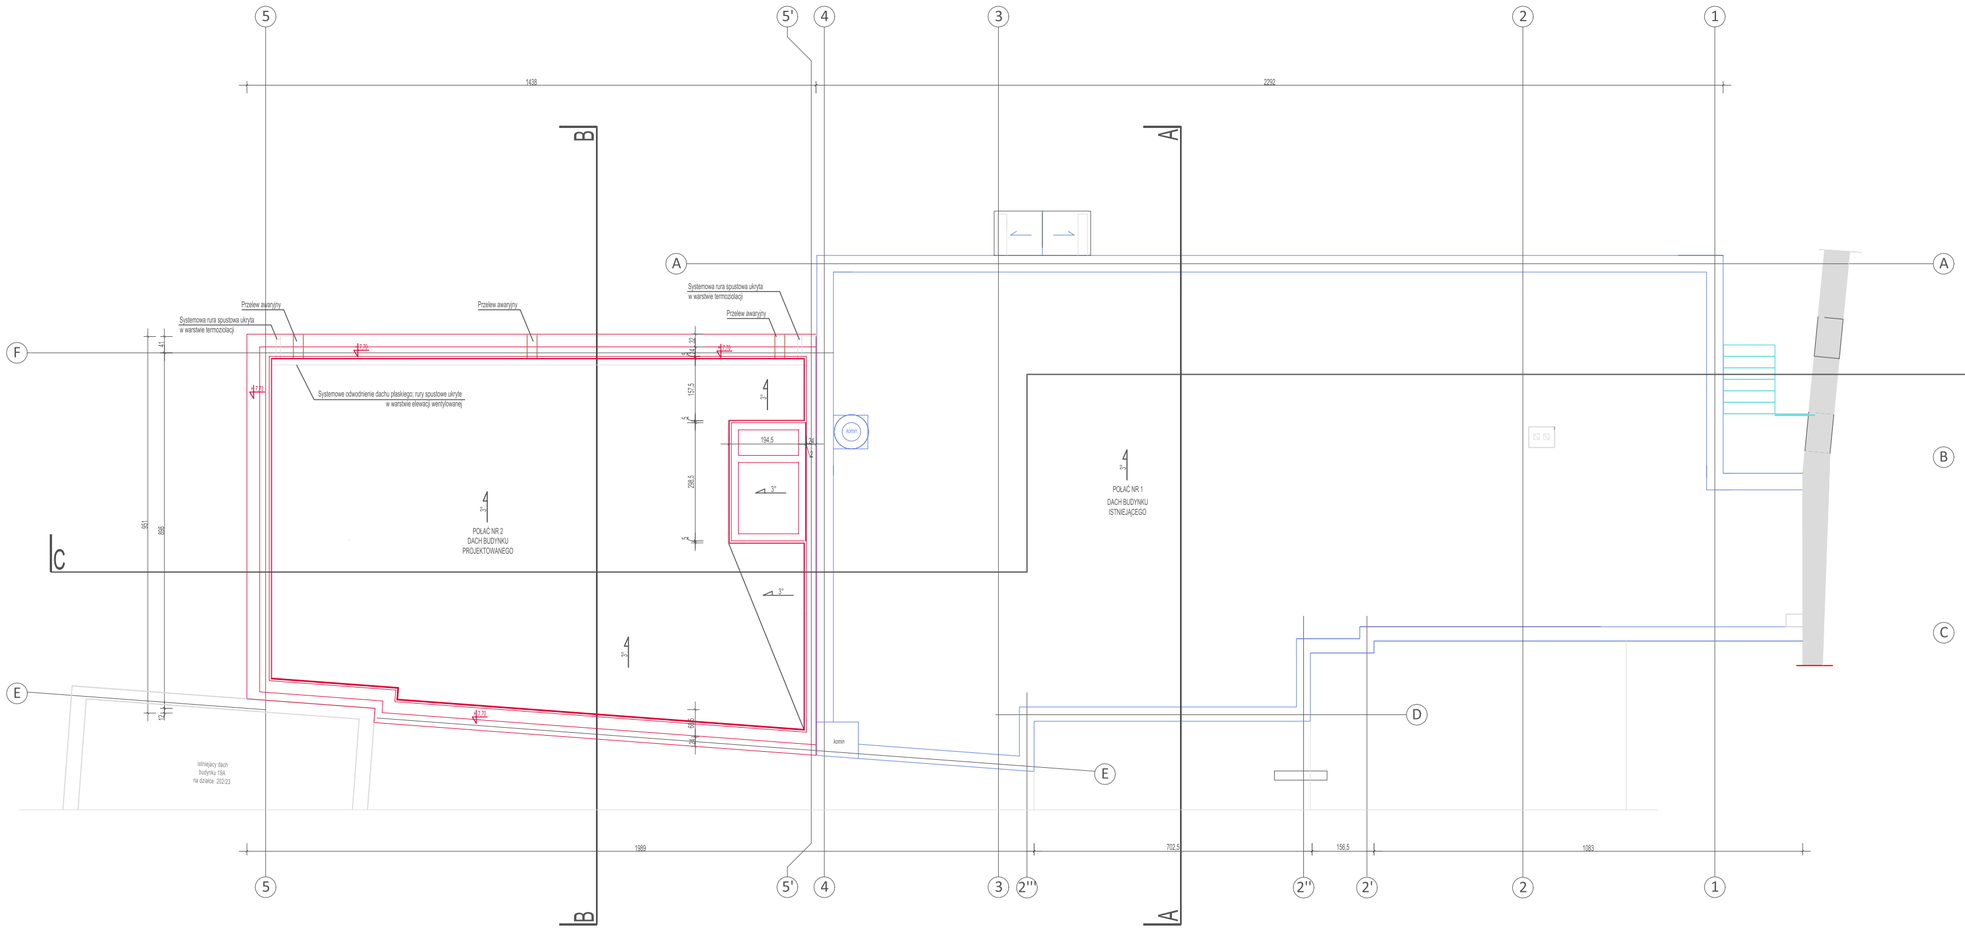
5
5'
4
3
2
1
A
B
C
D
E
F
1438
2292
1989
702.5
156.5
1083
Przelew awaryjny
Przelew awaryjny
Przelew awaryjny
Systemowa rura spustowa ukryta
w warstwie termoizolacji
Systemowa rura spustowa ukryta
w warstwie termoizolacji
Systemowe odwodnienie dachu płaskiego: rury spustowe ukryte
w warstwie elewacji wentylowanej
POŁAĆ NR 2
DACH BUDYNKU
PROJEKTOWANEGO
POŁAĆ NR 1
DACH BUDYNKU
ISTNIEJĄCEGO
komin
Istniejący dach
budynku 16A
na działce 202/23
42
42
42