


PIETRO
zakres rozbiórek i przebudowy

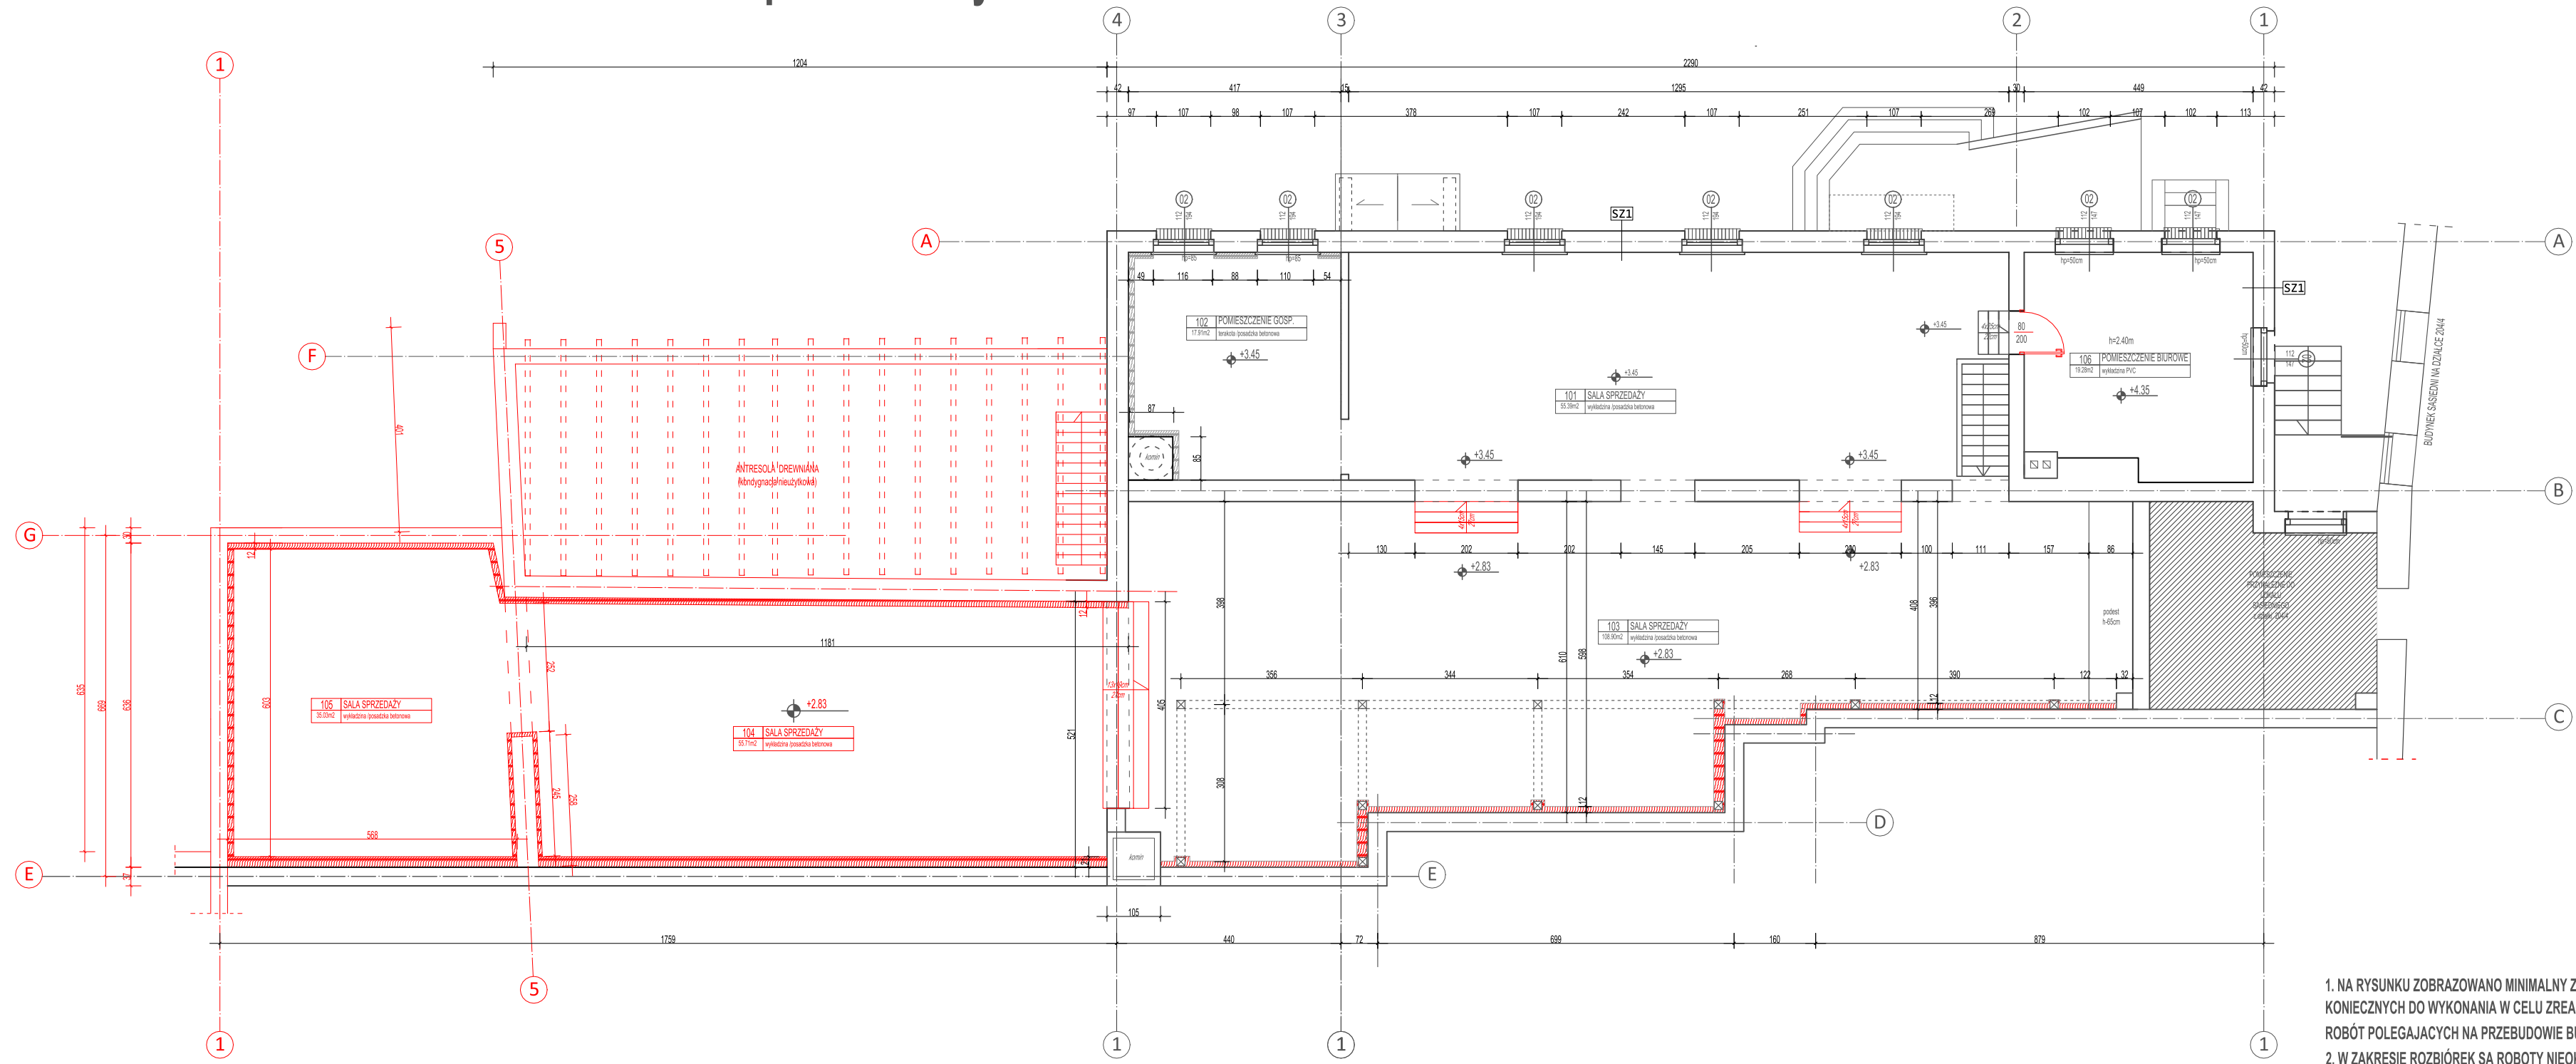

1. NA RYSUNKU ZOBRAZOWANO MINIMALNY ZAKRES PRAC ROZBIÓRKOWYCH KONIECZNYCH DO WYKONANIA W CELU ZREALIZOWANIA DOCELOWEGO ZAKRESY ROBÓT POLEGAJĄCYCH NA PRZEBUDOWIE BUDYNKU.
2. W ZAKRESIE ROZBIÓREK SĄ ROBOTY NIEOKREŚLONE NA NINIEJSZYM RYSUNKU A KONIECZNE DO WYKONANIA W CELU ZREALIZOWANIA DOCELOWEGO ZAKRESY ROBÓT POLEGAJĄCYCH NA PRZEBUDOWIE BUDYNKU.

PIETRO
zakres rozbiórek
i przebudowy

ROZBUDOWA, PRZEBUDOWA I ZMIANA SPOSOBU UŻYTKOWANIA BUDYNKU USŁUGOWO - HANDLOWEGO NA BUDYNEK EDUKACYJNY "URBAN LAB"	WYKONANIE
RYZYT PIETRA- zakres rozbiórek	IA-3
MIASTO ZIELONA GÓRA, ul. Piłsudskiego 22, 65-213 Zielona Góra	1:50
PROJEKTOWA: ZIELONA GÓRA	15.04.2024r.
członek: 2849, 2847, 2846	DB
opracował: 086201, 1.0018	A1
opracował: 086201, 1.0018	
PRACOWNIA PROJEKTOWA PA TEAM ul. Nadleśnicza 20, 65-037 Zielona Góra, NIP: 652-94-47-000, tomasz.naczal@pa-team.pl, tel. 601972771	
mgr inż. Tomasz Naczal	LEŚNIAKOWSKI