


DACH
zakres rozbiórek
i przebudowy

DACH

zakres rozbiórek i przebudowy

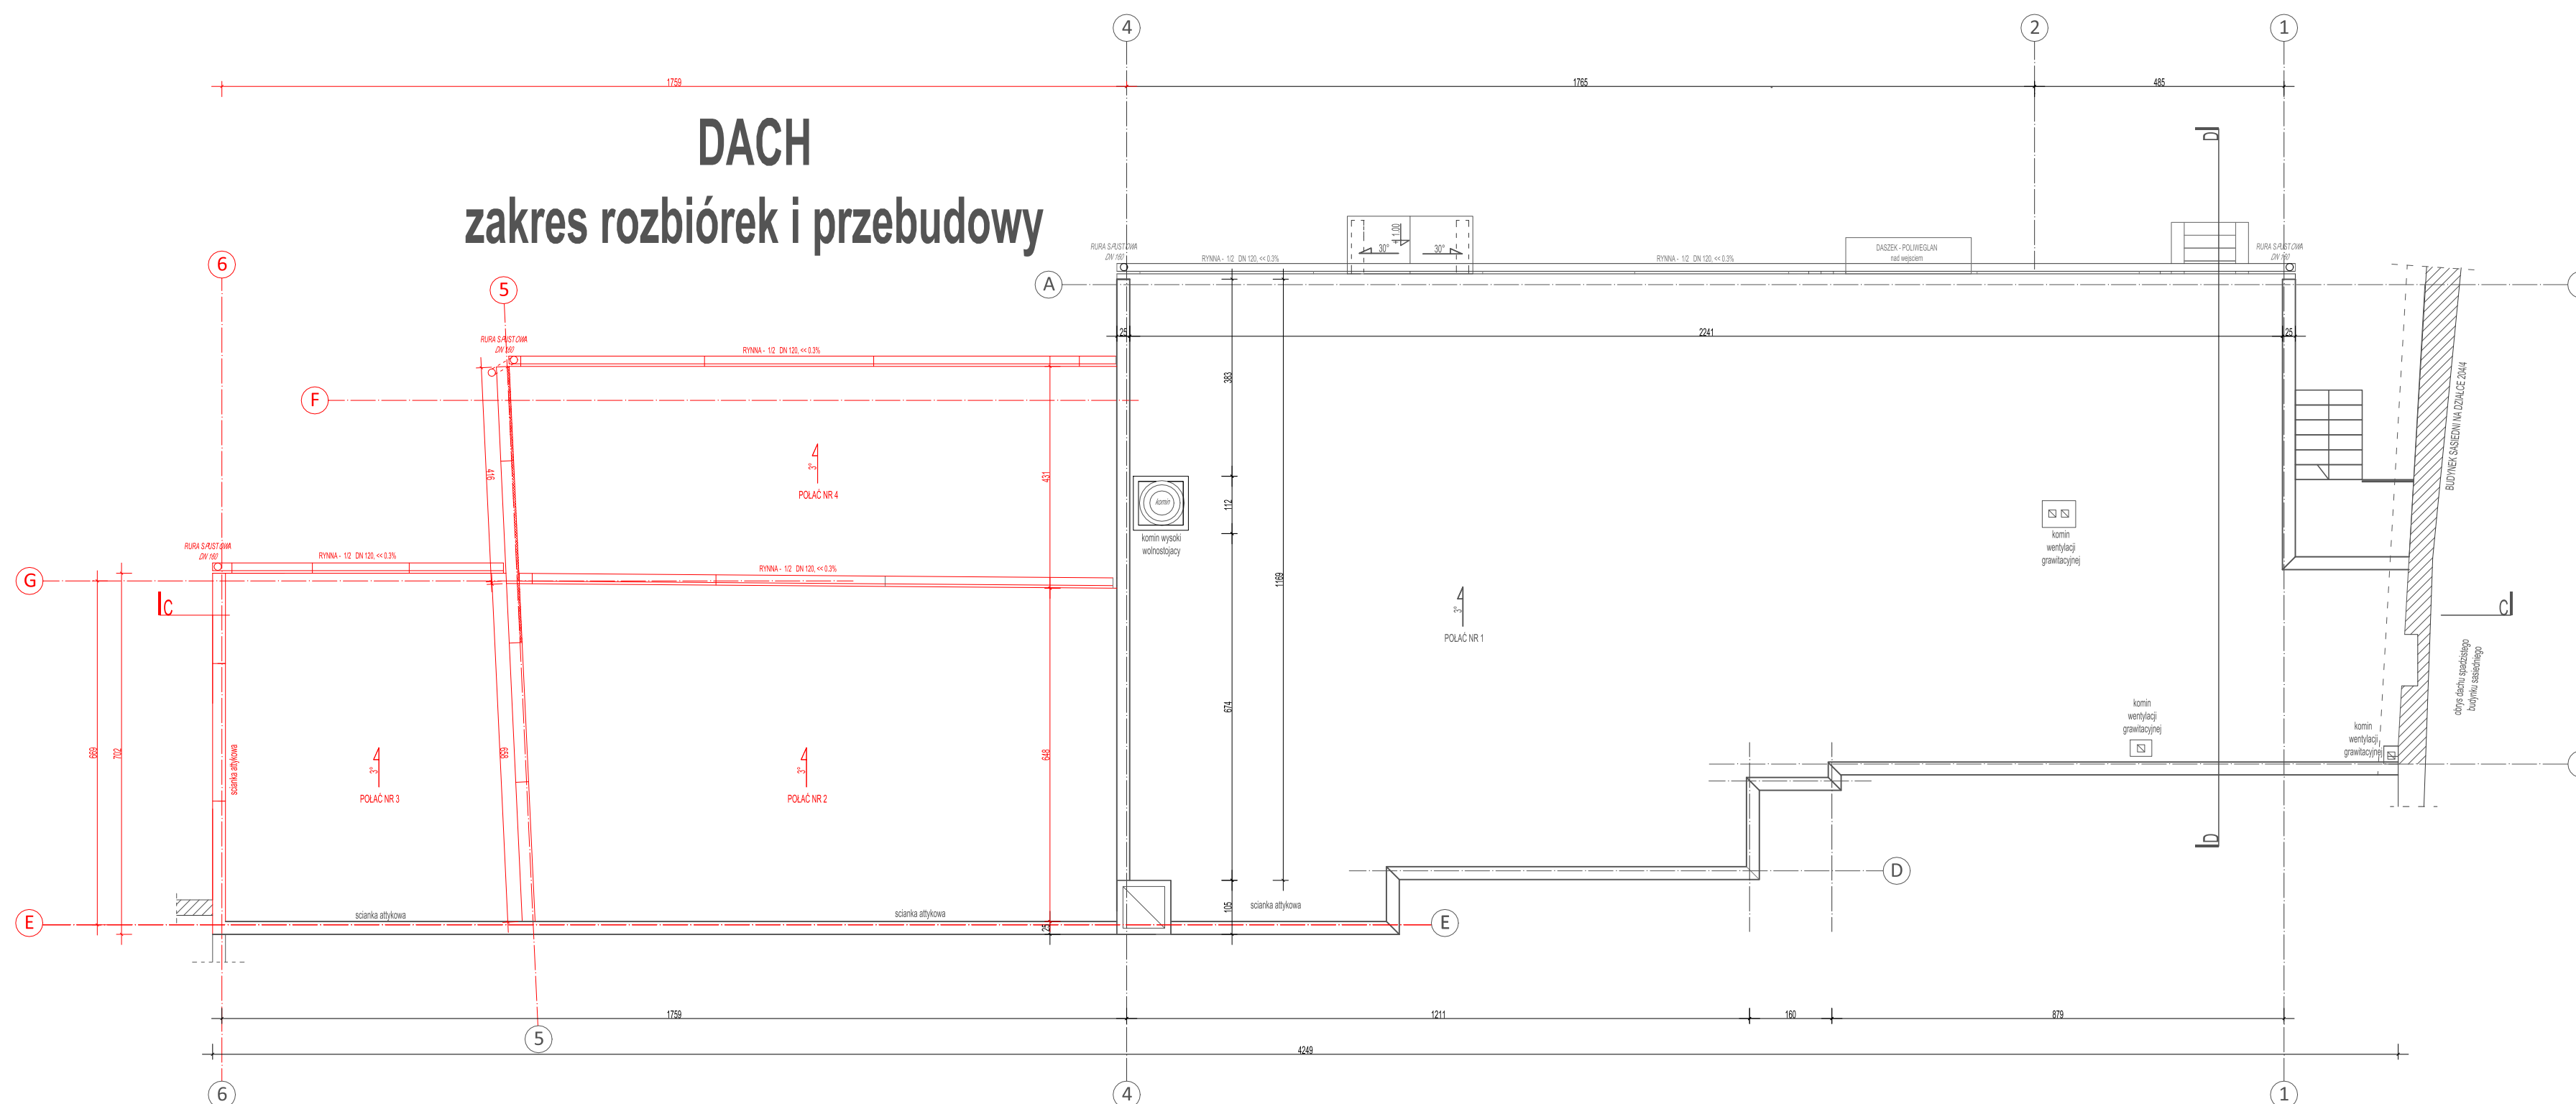

1. NA RYSUNKU ZOBRAZOWANO MINIMALNY ZAKRES PRAC ROZBIÓRKOWYCH KOMICZNYCH DO WYKONANIA W CELU ZREALIZOWANIA DOCELOWEGO ZAKRESY ROBÓT POLEGAJĄCYCH NA PRZEBUDOWIE BUDYNKU.
2. W ZAKRESIE ROZBIÓRKÓW SA ROBOTY NIEOKREŚLONE NA NINIEJSZYM RYSUNKU A KOMICZNE DO WYKONANIA W CELU ZREALIZOWANIA DOCELOWEGO ZAKRESY ROBÓT POLEGAJĄCYCH NA PRZEBUDOWIE BUDYNKU.

ROZBUDOWA, PRZEBUDOWA I ZMIANA SPOSOBU UŻYTKOWANIA BUDYNKU USŁUGOWO - HANDLOWEGO NA BUDYNEK EDUKACYJNY "URBAN LAB"		WZROSTK IA-4	
ROZUMIEM RZUT DACHU- zakreś rozbiórke		DŁUGA 1:50	
MIASTO ZIELONA GÓRA ul. Podgórna 22 65-212 Zielona Góra		DATA 15.05.2025r.	
ADRES ZAMÓWIENIA miejscowość: ZIELONA GÓRA działka: 2048, 2047, 2046 jednostka: 066201.1-0918		STANOWISKO PB A1	
PRACOWNIA PROJEKTOWA PM TEAM ul. Niecała 20, 65-011 Zielona Góra, NIP: 825-5147-098 tomasz.rezucal@pm-team.pl, tel. 601187273.			
mgr inż. Tomasz Rezućka		mgr inż. Andrzej Kozłowski	