


RZUT PARTERU
1:50

ZESTAWIENIE POWIERZCHNI			
PARTER			
NR	NAZWA	POSIADZKA	POWIERZCHNIA
1.0	KAWIARNIA URBAN - LAB	dykt. gres	79.40 m ²
2.0	KŁATKA SCHODOWA	dykt. betonowa	13.14 m ²
3.0	POMIESZCZENIE BIUROWE	wykładzina pvc	22.53 m ²
4.0	POMIESZCZENIE BIUROWE	wykładzina pvc	15.75 m ²
5.0	POM. SOCIALNE	wykładzina pvc	3.43 m ²
6.0	WC	wykładzina pvc	3.87 m ²
7.0	POMIESZCZENIE SPOTKAN	wykładzina pvc	32.25 m ²
8.0	PRZEDSIKONIE	wykładzina pvc	19.75 m ²
9.0	POM. GOSPODARCZE	wykładzina pvc	19.99 m ²
10.0	POM. GOSPODARCZE	wykładzina pvc	13.21 m ²
11.0	WC	dykt.	1.10 m ²
12.0	STREFA WARSZTATOWA	wykładzina pvc	52.11 m ²
13.0	KOMUNIKACJA	dykt.	26.40 m ²
14.0	TOILETA DAMSKA	dykt.	7.31 m ²
15.0	TOILETA DAMSKA (wewnętrzna)	dykt.	5.32 m ²
16.0	WC NIEPEŁNOSPRAWNYCH	dykt.	4.49 m ²
17.0	TOILETA MĘSKA (wewnętrzna)	dykt.	3.32 m ²
18.0	TOILETA MĘSKA	dykt.	5.90 m ²
RAZEM POWIERZCHNIA UŻYTKOWA - PARTER			303.82 m ²

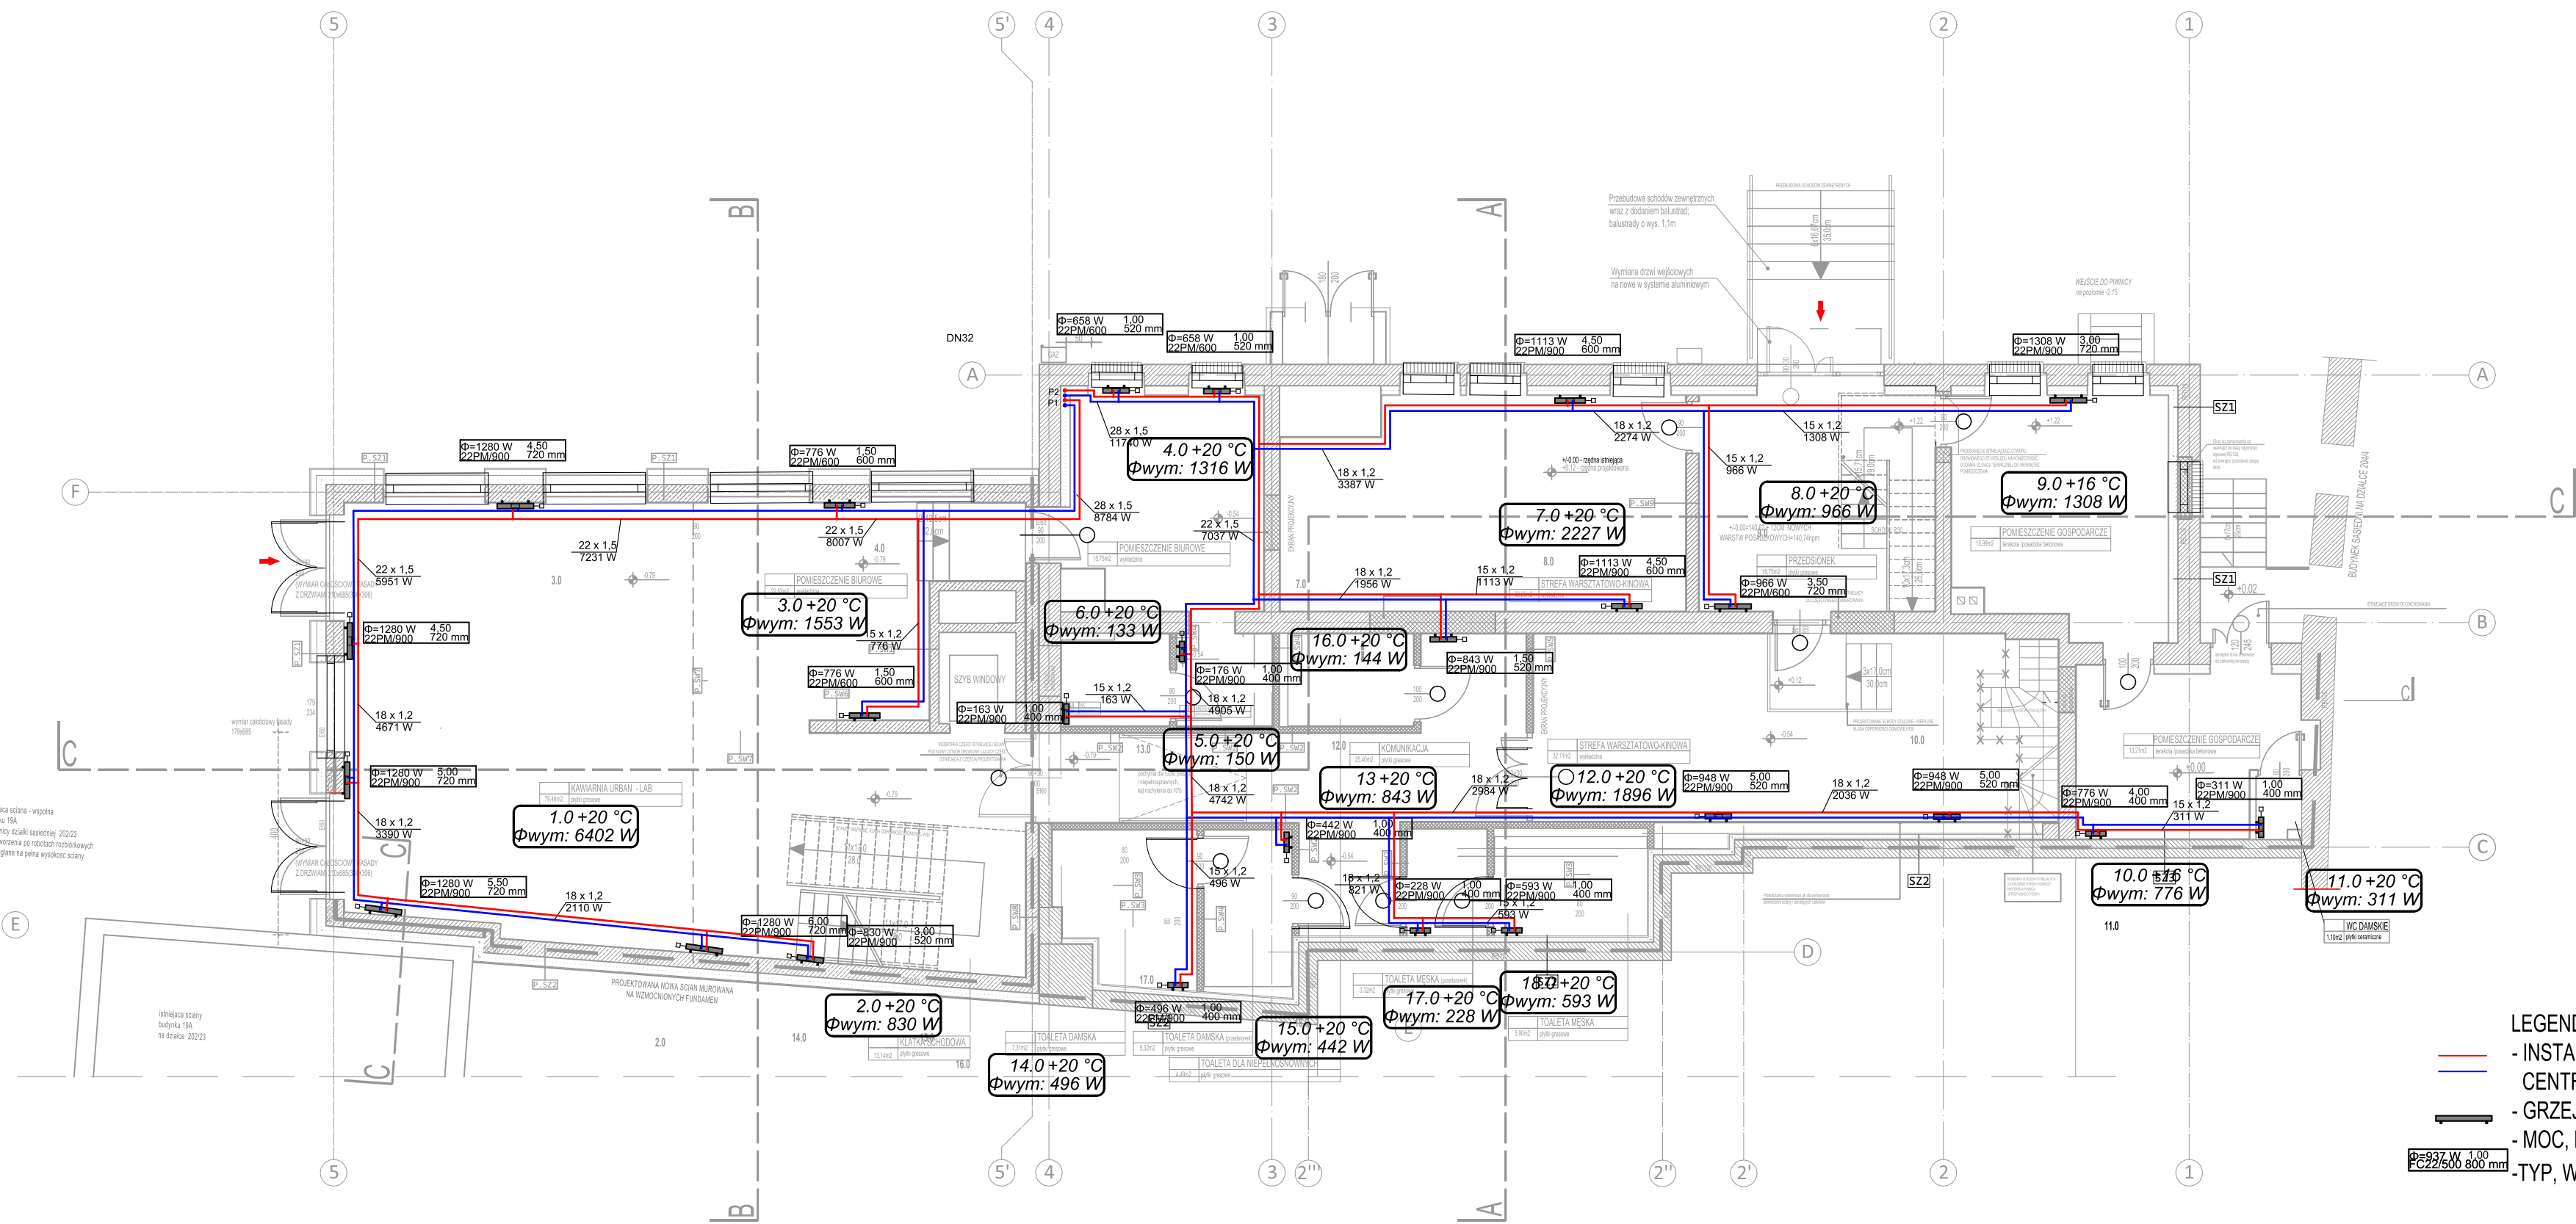

- LEGENDA:
- INSTALACJA ZASILANIA I POWROTU
 - CENTRALNEGO OGRZEWANIA
 - GRZEJNIK PŁYTOWY STALOWY
 - MOC, NASTAWA
 - TYP, WYSOKOŚĆ, SZEROKOŚĆ

PROJEKTOWAŁ mgr inż. Tomasz Paszka	
PROJEKTOWAŁ mgr inż. Tomasz Paszka	
