Układ sieci	Sieć TN-S
Napięcie znamionowe	400V
Moc zainstalowana	71kW
Moc zapotrzebowana	40kW
I Maks	63A

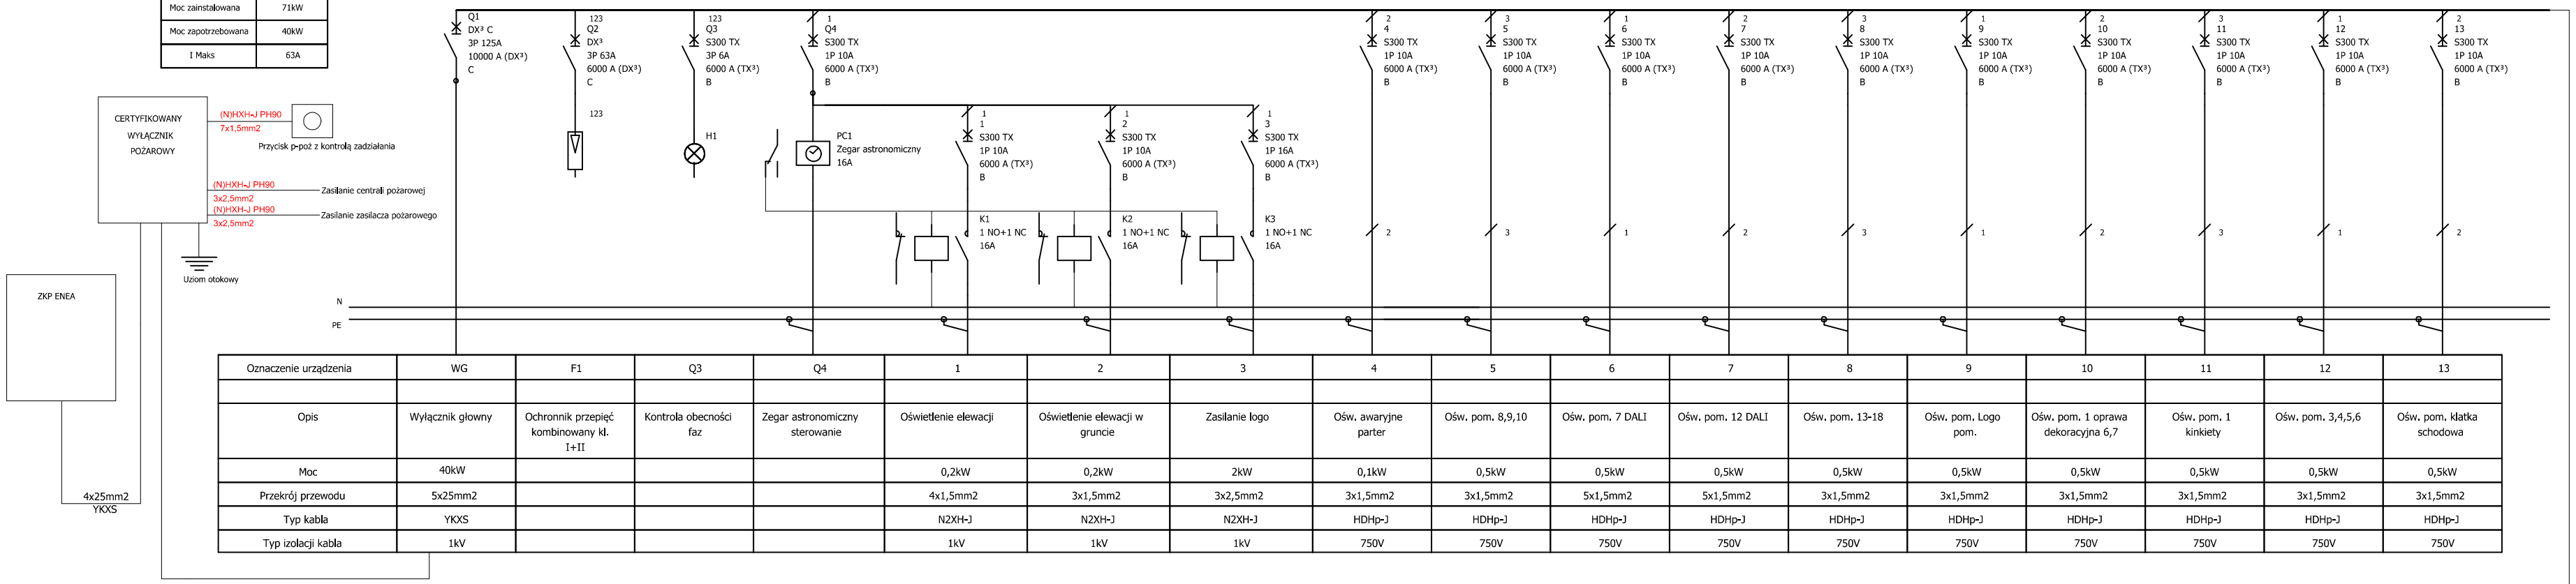

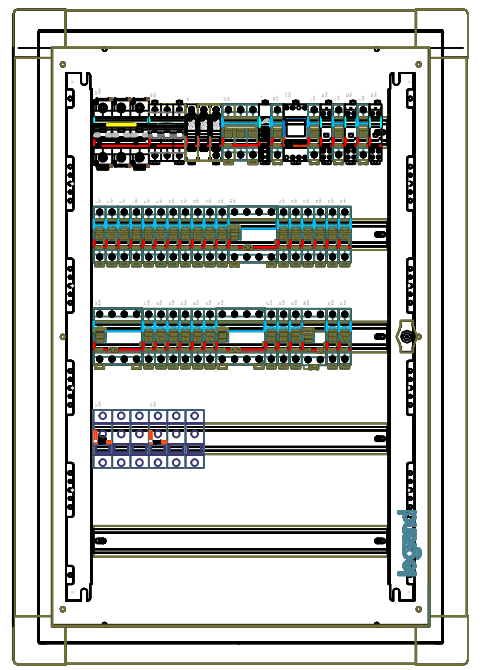

Oznaczenie urządzenia	WG	F1	Q3	Q4	1	2	3	4	5	6	7	8	9	10	11	12	13
Opis	Wyłącznik glowny	Ochronnik przepięć kombinowany kl. I+II	Kontrola obecności faz	Zegar astronomiczny sterowanie	Oświetlenie elewacji	Oświetlenie elewacji w gruncie	Zasilanie logo	Ośw. awaryjne parter	Ośw. pom. 8,9,10	Ośw. pom. 7 DALI	Ośw. pom. 12 DALI	Ośw. pom. 13-18	Ośw. pom. Logo pom.	Ośw. pom. 1 oprawa dekoracyjna 6,7	Ośw. pom. 1 kinkiety	Ośw. pom. 3,4,5,6	Ośw. pom. klatka schodowa
Moc	40kW				0,2kW	0,2kW	2kW	0,1kW	0,5kW	0,5kW	0,5kW	0,5kW	0,5kW	0,5kW	0,5kW	0,5kW	0,5kW
Przekrój przewodu	5x25mm2				4x1,5mm2	3x1,5mm2	3x2,5mm2	3x1,5mm2	3x1,5mm2	5x1,5mm2	5x1,5mm2	3x1,5mm2	3x1,5mm2	3x1,5mm2	3x1,5mm2	3x1,5mm2	3x1,5mm2
Typ kabla	YKXS				N2XH-J	N2XH-J	N2XH-J	HDHp-J	HDHp-J	HDHp-J	HDHp-J	HDHp-J	HDHp-J	HDHp-J	HDHp-J	HDHp-J	HDHp-J
Typ izolacji kabla	1kV				1kV	1kV	1kV	750V	750V	750V	750V	750V	750V	750V	750V	750V	750V

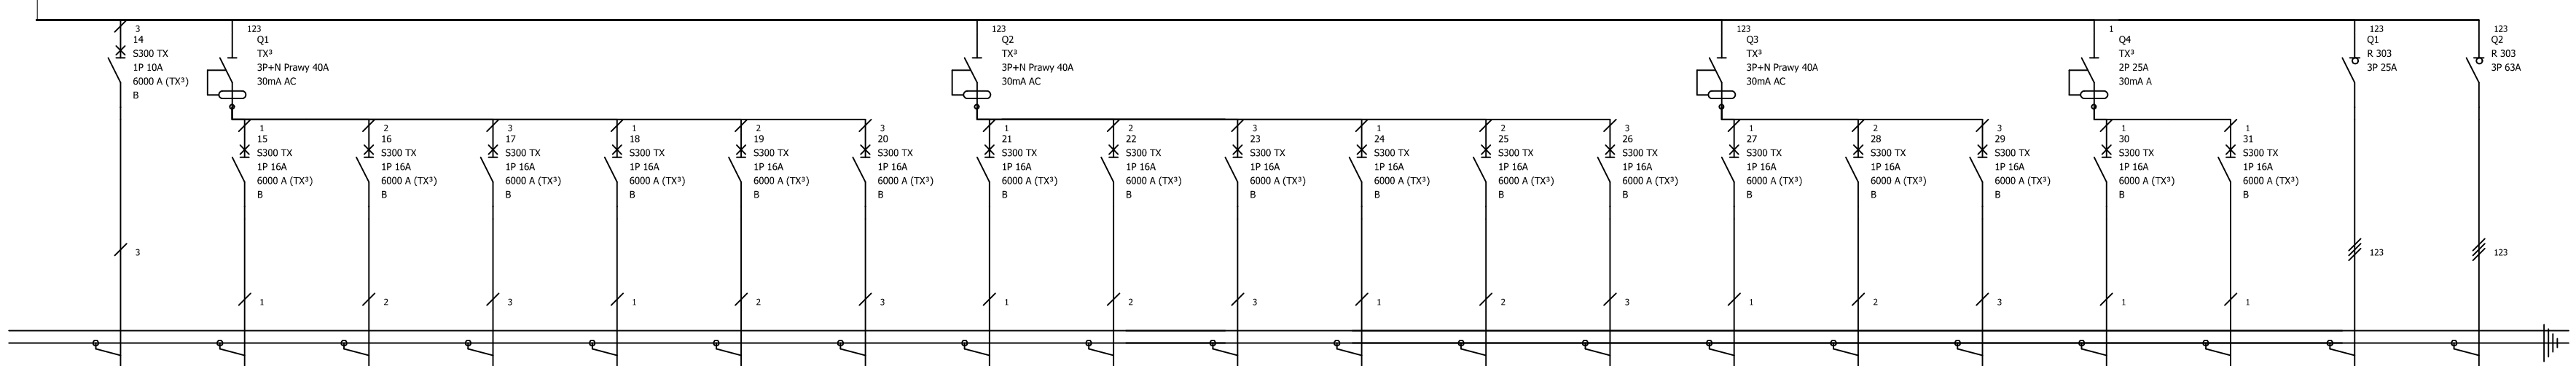

14	15	16	17	18	19	20	21	22	23	24	25	26	27	28	29	30	31	32	33	
Ośw. pom. antresola pom.101	Gniazda 230V pom. 1	Gniazda 230V pom. 1	Gniazda 230V pom. 3	Gniazda 230V pom. 3	Gniazda 230V pom. 4	Gniazda 230V pom. 4	Gniazda 230V pom. 5 nad blatem	Gniazda 230V pom. 5 zmywarka	Gniazda 230V pom. 5 nad blatem	Gniazda 230V pom. 5 lodówka	Gniazda 230V pom. 6,13,16	Gniazda 230V pom. 15,17	Gniazda 230V pom. 12	Gniazda 230V pom. 7	Gniazda 230V pom. 7	Zasilanie ekspanderów SSWIN	Zasilanie ekspanderów SSWIN	Zasilanie rozdzielni kotłowni	Zasilanie rozdzielni TB2	Rezerwa 30%
0,5kW	2kW	2kW	2kW	2kW	2kW	2kW	2kW	2kW	2kW	2kW	2kW	2kW	2kW	2kW	2kW	0,5kW	0,5kW	5kW	25kW	
3x1,5mm2	3x2,5mm2	3x2,5mm2	3x2,5mm2	3x2,5mm2	3x2,5mm2	3x2,5mm2	3x2,5mm2	3x2,5mm2	3x2,5mm2	3x2,5mm2	3x2,5mm2	3x2,5mm2	3x2,5mm2	3x2,5mm2	3x2,5mm2	3x2,5mm2	3x2,5mm2	5x4mm2	5x16mm2	
HDHp-J	HDHp-J	HDHp-J	HDHp-J	HDHp-J	HDHp-J	HDHp-J	HDHp-J	HDHp-J	HDHp-J	HDHp-J	HDHp-J	HDHp-J	HDHp-J	HDHp-J	HDHp-J	HDHp-J	HDHp-J	HDHp-J	N2XH-J	
750V	750V	750V	750V	750V	750V	750V	750V	750V	750V	750V	750V	750V	750V	750V	750V	750V	750V	750V	1kV	

INWESTYCJA
ROZBUDOWA, PRZEBUDOWA I ZMIANA SPOSOBU UŻYTKOWANIA BUDYNKU USŁUGOWO - HANDLOWEGO NA BUDYNEK EDUKACYJNY "URBAN LAB"

NR RYSUNKU: E-8

TEMAT: SCHEMAT ROZDZIELNI TB1

SKALA: 1:50

INWESTOR: MIASTO ZIELONA GÓRA, ul. Podgórna 22, 65-210 Zielona Góra

DATA: 15.05.2025r.

ADRES INWESTYCJI: miejscowość: ZIELONA GÓRA, działka/i: 204/8, 204/7, 204/6, obręb: 086201_1.0018, jednostka: 086201_1,-miasto Zielona Góra

FORMAT: PT / A2

PRACOWNIA PROJEKTOWA PM TEAM
ul. Marcala 2E, 65-201 Zielona Góra, NIP: 925-15-47-098
kontakt: mateusz@pm-team.pl tel. 501187273,

mgr inż. Mateusz Paszyk	LUBUWKP/OOE/15	
PROJEKTOWAŁ: mgr inż. Mariusz Warszawa	LUBUWKP/OOE/90	