Układ sieci	Sieć TN
Napięcie znamionowe	400V
Moc zainstalowana	59kW
IK1 Maks.	25kW
IK3 Maks.	63A

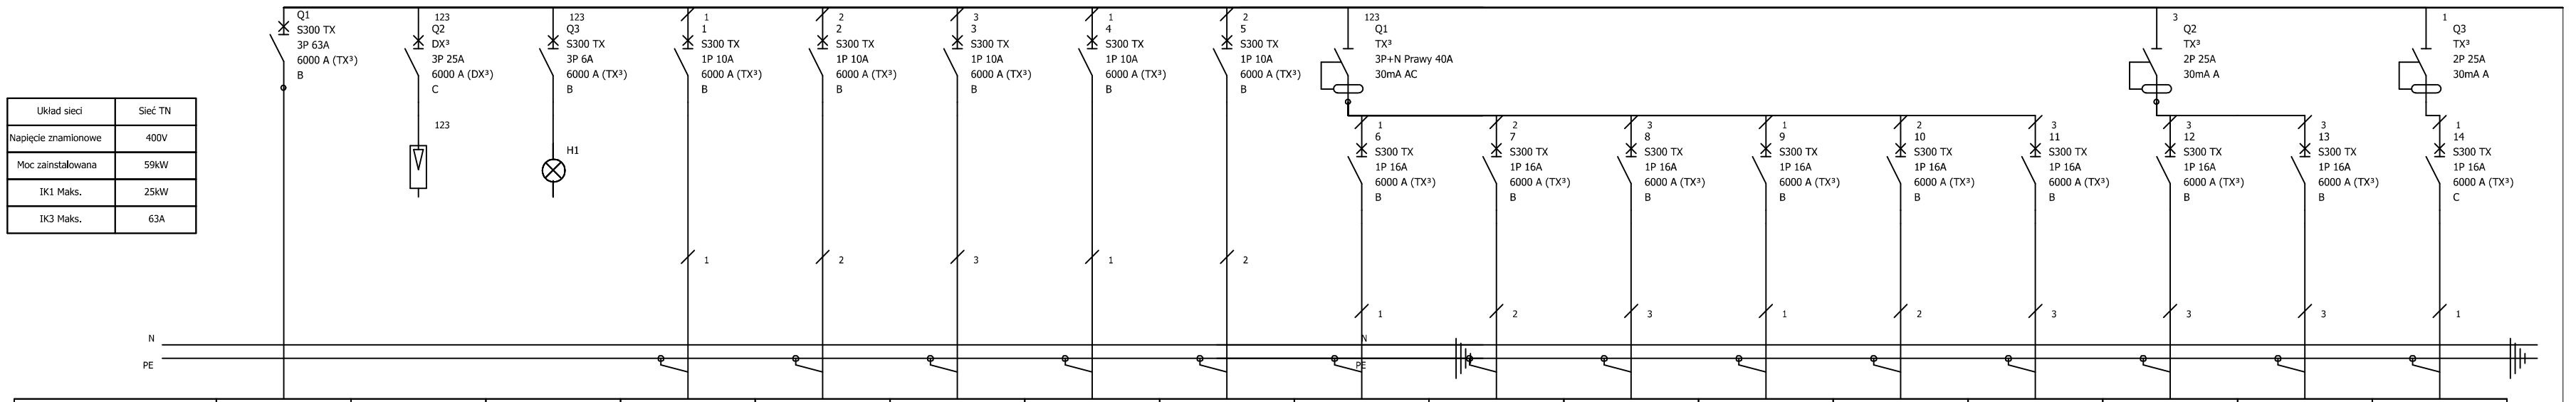

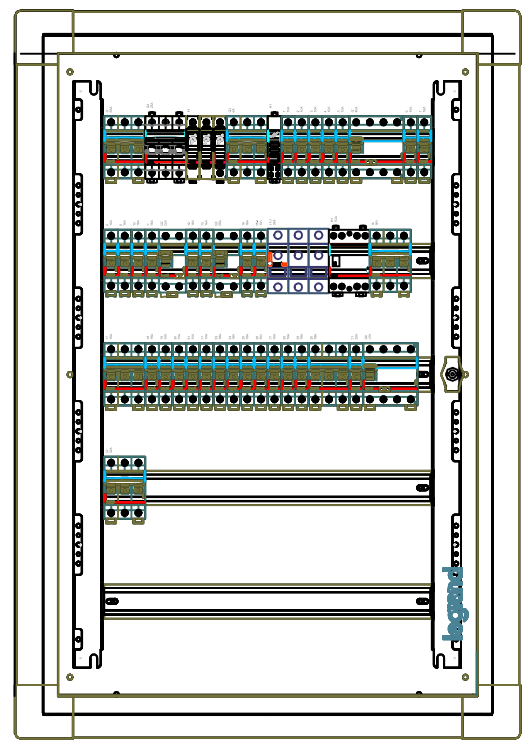

Oznaczenie urządzenia	Q1	F1	Q3	1	2	3	4	5	6	7	8	9	10	11	12	13	14
Opis	Wyłącznik głowny	Ochronnik przepięć kombinowany kl. I+II	Kontrola obecności faz	Ośw. awaryjne piętro	Ośw. pom. 102-7	Ośw. pom. 109-11	Ośw. pom. 110 DALI	Ośw. pom. 108 DALI	Gniazda 230V pom. 103,105	Gniazda 230V pom. 104,107	Gniazda 230V pom. 109,110	Gniazda 230V pom. 111,108	Gniazda 230V pom. 108	Gniazda 230V pom. 108	Zasilanie centrali SSWIN	Zasilanie ekspanderów SSWIN	Zasilanie szafy GDP
Moc				0,1kW	0,5kW	0,5kW	0,5kW	0,5kW	2kW	2kW	2kW	2kW	2kW	2kW	0,5kW	0,5kW	3kW
Przekrój przewodu	5x25mm2			3x1,5mm2	3x1,5mm2	3x1,5mm2	5x1,5mm2	5x1,5mm2	3x2,5mm2	3x2,5mm2	3x2,5mm2	3x2,5mm2	3x2,5mm2	3x2,5mm2	3x2,5mm2	3x2,5mm2	3x2,5mm2
Typ kabla	YKXS			HDHp-J	HDHp-J	HDHp-J	HDHp-J	HDHp-J	HDHp-J	HDHp-J	HDHp-J	HDHp-J	HDHp-J	HDHp-J	HDHp-J	HDHp-J	HDHp-J
Typ izolacji kabla	1kV			750V	750V	750V	750V	750V	750V	750V	750V	750V	750V	750V	750V	750V	750V

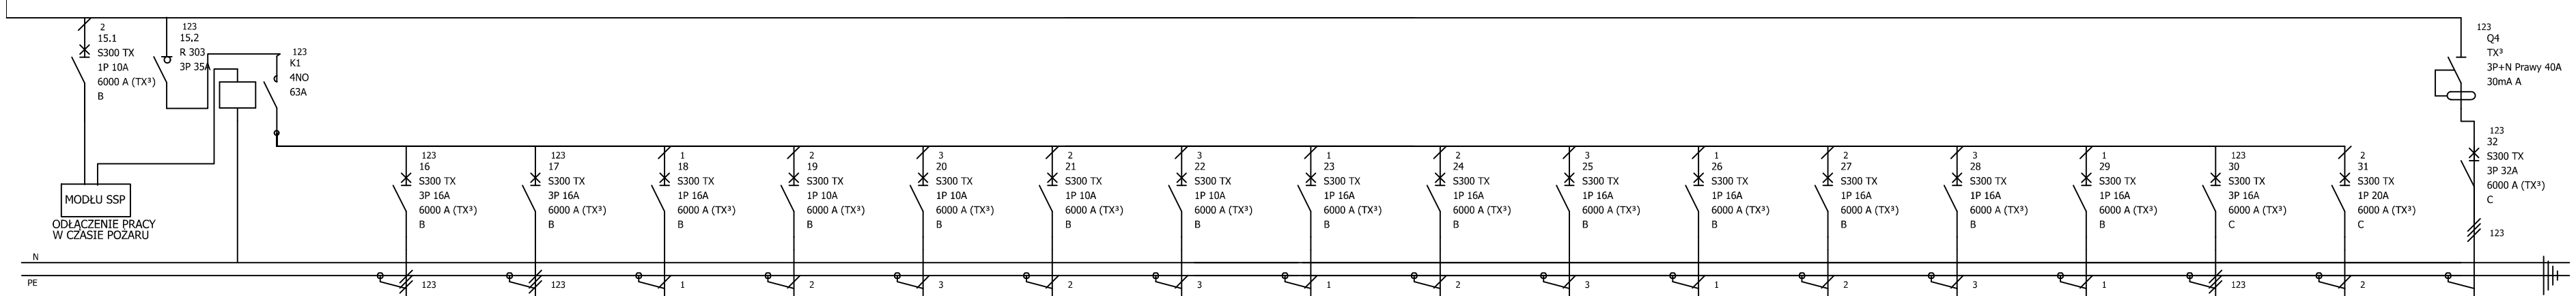

15.1	15.2	16	17	18	19	20	21	22	23	24	25	26	27	28	29	30	31	32	
Zabezpieczenie sterowania odłaczenia wentylacji z SSP																			
	Odłączenie wenytacji z SSP	Zasilanie centrali wentylacyjnej CW1	Zasilanie centrali wentylacyjnej CW2	Zasilanie centrali wentylacyjnej CW3 + rekuperator scienny	Zasilanie wentylator dachowy	Zasilanie wentylator dachowy	Zasilanie wentylator dachowy	Zasilanie wentylator dachowy	Jednostka zewnętrzna klimatyzatora	Jednostka zewnętrzna klimatyzatora	Jednostka zewnętrzna klimatyzatora	Jednostka zewnętrzna klimatyzatora	Jednostka zewnętrzna klimatyzatora	Jednostka zewnętrzna klimatyzatora	Jednostka zewnętrzna klimatyzatora	Jednostka zewnętrzna klimatyzatora	Jednostka zewnętrzna klimatyzatora	Zasilanie windy	REZERWA 30%
		2kW	2kW	2kW	0,12kW	0,12kW	0,12kW	0,12kW	2kW	2kW	2kW	2kW	2kW	2kW	2kW	5kW	2kW	16kW	
		5x2,5mm2	5x2,5mm2	3x2,5mm2	3x1,5mm2	3x1,5mm2	3x1,5mm2	3x1,5mm2	3x2,5mm2	3x2,5mm2	3x2,5mm2	3x2,5mm2	3x2,5mm2	3x2,5mm2	3x2,5mm2	5x2,5mm2	3x2,5mm2	5x6mm2	
		N2XH-J	N2XH-J	N2XH-J	N2XH-J	N2XH-J	N2XH-J	N2XH-J	N2XH-J	N2XH-J	N2XH-J	N2XH-J	N2XH-J	N2XH-J	N2XH-J	N2XH-J	N2XH-J	HDHp-J	
		750V	750V	750V	750V	750V	750V	750V	750V	750V	750V	750V	750V	750V	750V	750V	750V	750V	

PRACOWNIA PROJEKTOWA PM TEAM
ul. Nowaka 2E, 65-201 Zielona Góra, NIP: 925-19-47-098
kontakt: mpiszczek@pm-team.pl tel. 501187273,

BRANŻA/INWESTYCJA	ROZBUDOWA, PRZEBUDOWA I ZMIANA SPOSOBU UŻYTKOWANIA BUDYNKU USŁUGOWO - HANDLOWEGO NA BUDYNEK EDUKACYJNY "URBAN LAB"
NR RYSUNKU	E-9
TYTUŁ RYSUNKU	SCHEMAT ROZDZIELNI TB2
SKALA	1:50
INWESTOR	MIASTO ZIELONA GÓRA, ul. Podgórna 22, 65-210 Zielona Góra
DATA	15.05.2025r.
ADRES INWESTYCJI	miejscowość: ZIELONA GÓRA działka/i: 204/8, 204/7, 204/6 obręb: 086201_1.0018 jednostka: 086201_1,-miasto Zielona Góra
FORMAT	PT / A2
Projektował: mgr inż. Mateusz Piszczyk	LUBUWKP/OOD/10
BRANŻA ELEKTRYCZNA	
Sprawdził: mgr inż. Mariusz Warszawa	LUBUWKP/OOD/10
BRANŻA ELEKTRYCZNA	