RZUT PIWNICY W POZIOMIE -2.15

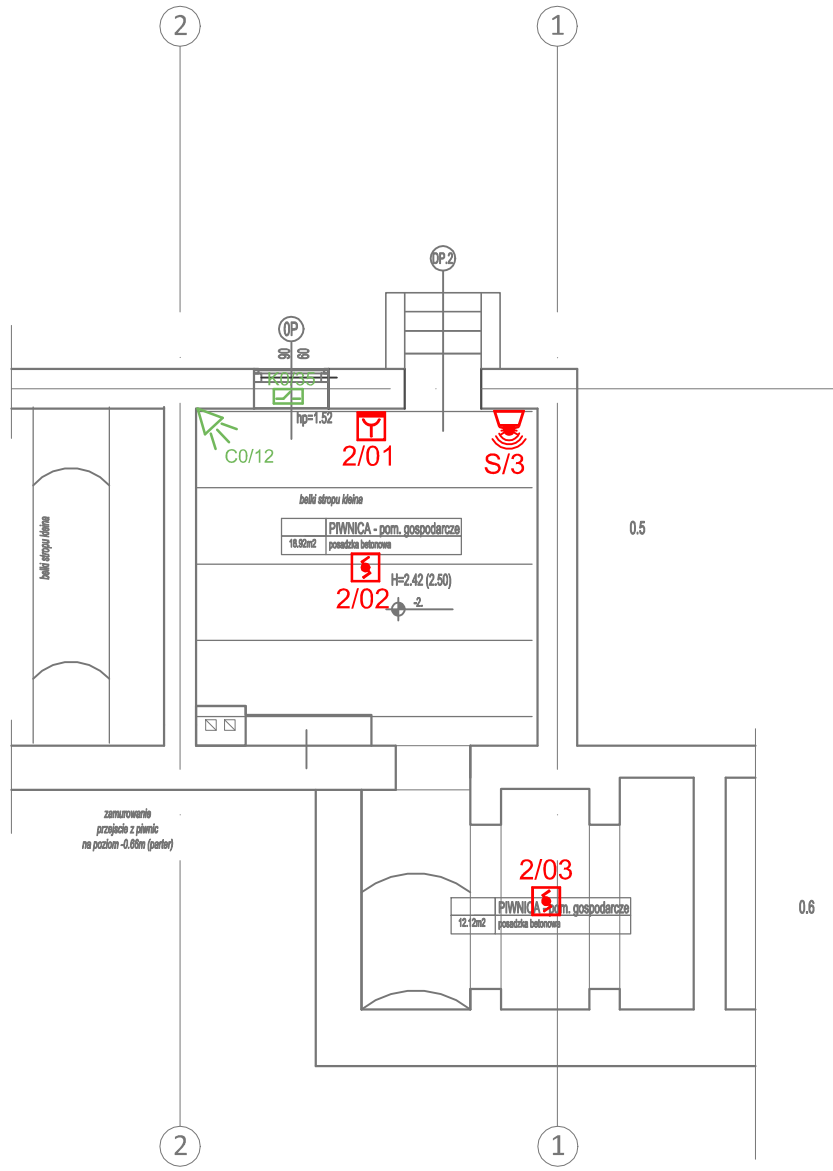

RZUT PIWNICY W POZIOMIE -3.60

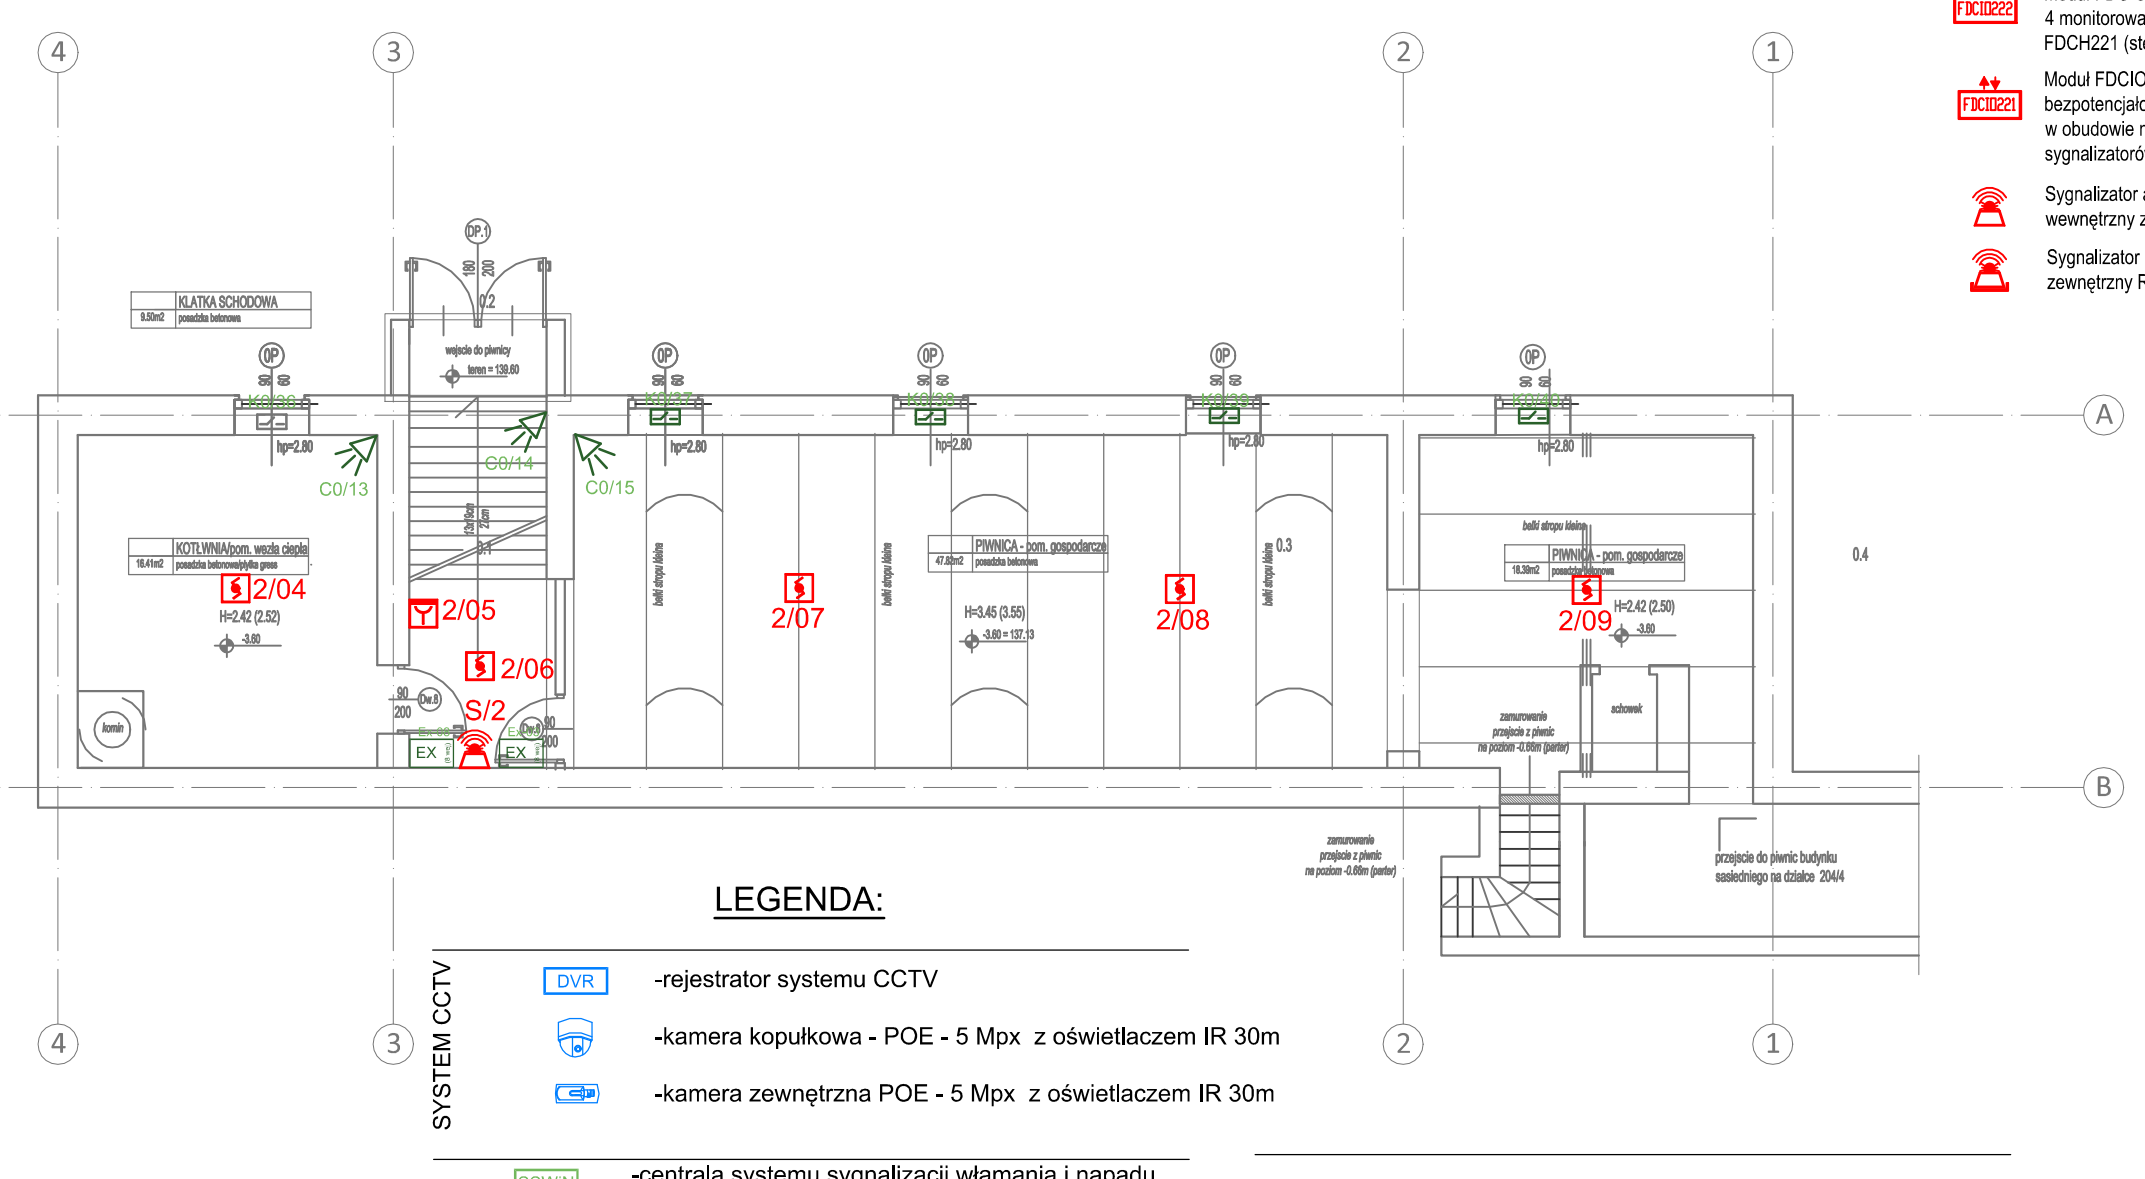

LEGENDA:

SYSTEM CCTV

- DVR -rejestrator systemu CCTV
- -kamera kopułkowa - POE - 5 Mpx z oświetlaczem IR 30m
- -kamera zewnętrzna POE - 5 Mpx z oświetlaczem IR 30m

SYSTEM SSWIN

- SSWiN -centrala systemu sygnalizacji włamania i napadu
- -sygnalizator optyczno - akustyczny
- -manipulator
- -czujka ruchu ścienny
- -kontaktron

LAN

- -2xgniazdo RJ45 kat. 6A + 2x230V
- -GDP szafa IT 42U
- -Kaseta podłogowa 4xgniazdo RJ45 kat. 6A + 4x230V
- -Kaseta podłogowa 2xgniazdo RJ45 kat. 6A + 4x230V
- -Kaseta podłogowa 4xgniazdo RJ45 kat. 6A 4x230V + HDMI

SYSTEM SYGNALIZACJI POŻAROWEJ - SSP

- CSP Centrala pożarowa FC724, do 4 pętli dozorowych, panel obsługi z drukarką, akumulator 2x12V/12Ah.
- Czujka optyczna dymu OP720 z gniazdem montażowym DB721
- Czujka optyczna dymu OP720 z gniazdem montażowym DB721 oraz wskaźnikiem zadziałania FDAI 91
- Ręczny ostrzegacz pożarowy FDME221 + FDMH291-R
- Klapa na kanale wentylacyjnym
- FDCIO222 Moduł FDCIO222 4 wyjście przekaźnikowe, 4 monitorowane wejście, w obudowie natynkowej FDCH221 (sterowanie kontrolą dostępu)
- FDCIO221 Moduł FDCIO221, 2 monitorowane wyjścia zestyków bezpotencjałowych, 4 monitorowane wejścia, w obudowie natynkowej FDCH221 (monitoring sygnalizatorów)
- Sygnalizator akustyczny wewnętrzny z komunikatami głosowymi FDS227-RR
- Sygnalizator akustyczny zewnętrzny ROLP/R1/LX-W/RF

ZESTAWIENIE PRZEGRÓD PROJEKTOWANYCH

P.BZ1 - PROJEKTOWANA ŚCIANA ZEWNĘTRZNA
1,5cm - tynk głowny wraz z malowaniem
30cm - ściana żelbetowa wg projektu konstrukcji
30cm - elewacja wentylowana na podkonstrukcji stalowej z płyt włóknocementowych w kolorze ciemnego antracytu np. Equitone Tectiva TE 80 Grafitowy, Rockpanel Colours RAL7021 lub równoważny, płyty 2500x1220mm dostawa zgodnie z zasadami na rysunku elewacji, kolor i materiał do wyboru na podstawie próbek przekazanie na etapie projektu wykonawczego, wraz z warstwą termoizolacji z wełny mineralnej gr. 15cm, współczynnik przewodzenia ciepła 0,035W/mºK np. Rockwool Hardrock Super.

P.SZ2 - PROJEKTOWANA ŚCIANA ZEWNĘTRZNA NA GRANICY DZIAŁKI, REI120
0,5cm-3cm- wyrównanie ściany zgodnie z wytycznymi dla wmiqrz
30cm - ściana żelbetowa wg projektu konstrukcji
10cm - izolacja z wełny mineralnej, współczynnik przewodzenia ciepła 0,035W/mºK np. Rockwool Frontrock plus.
1,5cm - tynk silowaqcy silikonowo-silikatowy, struktura baranek o uziarnieniu 1,0L w miejscach, gdzie nie znajduje się ściana budynków sąsiednich.

P.SW1 - PROJEKTOWANA ŚCIANA WEWNĘTRZNA SZYBU WINDOWEGO
1,5cm - tynk głowny wraz z malowaniem
10cm - ściana żelbetowa wg projektu konstrukcji

P.SW2 - PROJEKTOWANA ŚCIANA WEWNĘTRZNA DZIAŁOWA GK
0,5cm - wyrównanie zabudowy z płyt gipsowo-kartonowych
12,5cm - systemowa ściana gipsowo-kartonowa z podwójnym opłytowaniem dedykowana do pomieszczeń narażonych na działanie wilgoci
1,5cm - ściany w usługach ogólnodostępnych wykończone płytką ceramiczną z klejem

P.SW3 - PROJEKTOWANA ŚCIANA WYDZIELAJĄCA KABINY USTĘPOWE
1,2cm - systemowa ścianka działowa HPL do wydzielenia ustępów sanitarnych, np. system Akwrit Pernel

P.SW4 - PROJEKTOWANA ŚCIANA WEWNĘTRZNA DZIAŁOWA GK
1,5cm - ściany w usługach ogólnodostępnych wykończone płytką ceramiczną z klejem
12,5cm - systemowa ściana gipsowo-kartonowa z podwójnym opłytowaniem dedykowana do pomieszczeń narażonych na działanie wilgoci
1,5cm - ściany w usługach ogólnodostępnych wykończone płytką ceramiczną z klejem

P.SW5 - PROJEKTOWANA ŚCIANA WEWNĘTRZNA DZIAŁOWA GK
0,5cm - wyrównanie zabudowy z płyt gipsowo-kartonowych
12,5cm - systemowa ściana gipsowo-kartonowa z podwójnym opłytowaniem dedykowana do pomieszczeń narażonych na działanie wilgoci
0,5cm - wyrównanie zabudowy z płyt gipsowo-kartonowych

P.SW6 - PROJEKTOWANA ŚCIANA WEWNĘTRZNA ŻELBETOWA
1,5cm - tynk głowny wraz z malowaniem
24cm - ściana żelbetowa wg projektu konstrukcji
1,5cm - tynk głowny wraz z malowaniem

P.SW7 - PROJEKTOWANA ŚCIANA SZKLANA W SYSTEMIE ALUMINIOWYM
8cm - projektowana ściana szklana systemowa dedykowana do pomieszczeń biurowych, profile w kolorze czarnym, szkło przezierne bezpieczne VSG, np. system Elpos 80.

P.SW8 - PROJEKTOWANA ŚCIANA ŻELBETOWA REI 120
1,5cm - tynk cementowo-wapienny
24cm - ściana żelbetowa wg projektu konstrukcji REI 120

P.SW9 - PROJEKTOWANA ŚCIANA MUROWANA
1,5cm - tynk głowny
24cm - ściana murowana
1,5cm - tynk głowny

P.SW10 - PROJEKTOWANA ŚCIANA WEWNĘTRZNA GK - EI15
0,5cm - wyrównanie zabudowy z płyt gipsowo-kartonowych
12,5cm - systemowa ściana gipsowo-kartonowa z podwójnym opłytowaniem o klasie odporności ogniowej EI15
0,5cm - wyrównanie zabudowy z płyt gipsowo-kartonowych

P.SW11 - PROJEKTOWANA ŚCIANA WEWNĘTRZNA GK - EI15
0,5cm - wyrównanie zabudowy z płyt gipsowo-kartonowych
12,5cm - systemowa ściana gipsowo-kartonowa z podwójnym opłytowaniem o klasie odporności ogniowej EI15
1,5cm - ściany w usługach ogólnodostępnych wykończone płytką ceramiczną z klejem

P.DZ - DACH
2,5cm - papa dachowa x 2
30cm - wełna mineralna, twarda , współczynnik przewodzenia ciepła 0,035 W/mºK
0,5cm - blacha trapezowa T55S, malowana od spodołu w kolorze czarnym
1x4cm - płatwie stalowe IPE 140, malowane od spodołu w kolorze czarnym
36cm - ballit stalowe IPE 360, malowane w kolorze czarnym
od spodu widoczna instalacja

P.P1 - PROJEKTOWANA POSADZKA NA GRUNCIE
2,0cm - wykończenie z płytek ceramicznych na klej
7,0cm - posadzka jastrychowa
0,02cm - izolacja przeciwwilgotnowa z folii budowlanej układanej na zakład
12cm - styropian twardy XPS dedykowany na posadzki, współczynnik przenikania ciepła 0,031(W/mºK)
0,02cm - izolacja przeciwwilgotnowa z folii budowlanej układanej na zakład
10cm - wylewka betonowa
20cm - podsypka piaskowa

P.P2 - PROJEKTOWANY STROP MIĘDZYKONDYGNACYJNY
2,0cm - wykończenie z płytek ceramicznych na klej
5,0cm - posadzka jastrychowa
0,02cm - izolacja przeciwwilgotnowa z folii budowlanej układanej na zakład
7cm - styropian twardy XPS dedykowany na posadzki
0,02cm - izolacja przeciwwilgotnowa z folii budowlanej układanej na zakład
26cm - strop monolityczny wg projektu konstrukcji
1,5cm - tynk głowny z malowaniem

UWAGI DO REALIZACJI ROBÓT W POZIOMIE PIWNICY:
1. SCIANY PIWNIC
DO OCZYSZCZENIA Z POWŁOK TYNKARSKICH I MALARSKICH, CAŁOSC ZAIMPREGNOWAĆ IMPREGNATEM BEZBARWNYM.
2. POSADZKA
DO ODTWORZENIA NOWA POSADZKA CEGŁANA NA PODŁOŻU BETONOWYM WG PROJEKTOWANYCH WARSTW
3. STROP
DO OCZYSZCZENIA Z POWŁOK TYNKARSKICH I MALARSKICH, CAŁOSC ZAIMPREGNOWAĆ IMPREGNATEM BEZBARWNYM.
4. STOLARKA OKIENNA
DO ZAMONTOWANIA NOWA STOLARKA OKIENNA W KOLORZE BIAŁYM STYLIZOWANA HISTORYCZNIE, PODOKIENNIKI CEGLANE (ISTNIEJĄCE)
4. STOLARKA DRZWIOWA
DO ZAMONTOWANIA NOWA STOLARKA DRZWIOWA, DREWNIANA, WYKONYWANA NA ZAMÓWIENIE
5. SCHODY
STOPNICE ORAZ SPOCZNIK MIĘDZYPIETROWY - CEGŁANE, DO OCZYSZCZENIA.
6. PROJEKTOWANE INSTALACJE
- INSTALACJA ELEKTRYCZNA
- INSTALACJA WENTYLACYJNA (WENTYLACJA GRAWITACYJNA)
7. WIDOCZNE ELEMENTY WIEZBY DACHOWEJ PROJEKTUJE SIE JAKO R30 Z ZABEZPIECZENIEM POWŁOKA BEZBARWNĄ,TYPU PROMADUR LUB BEZ ZABEZPIECZENIA NA PODSTAWIE WYKONANYCH OBLICZEŃ WYTRZYMAŁOSCI ELEMENTOW WIEZBY DACHOWEJ OD OZDALANIA OGNIA.

ZESTAWIENIE POWIERZCHNI

PARTER

NR	NAZWA	POSADZKA	POWIERZCHNIA
0,1	KOTŁOWNIA/WĘZEŁ CIEPŁA	płytki ceramiczne	16,41 m2
0,2	KLATKA SCHODOWA	płytki ceramiczne	9,50 m2
0,3	POMIESZCZENIE PIWNICY	płytki ceramiczne	47,13 m2
0,4	POMIESZCZENIE PIWNICY	płytki ceramiczne	18,39 m2
0,5	POMIESZCZENIE PIWNICY	płytki ceramiczne	18,92 m2
0,6	POMIESZCZENIE PIWNICY	płytki ceramiczne	12,12m2
RAZEM POWIERZCHNIA UŻYTKOWA - PARTER			122,36 m2

ZESTAWIENIE PRZEGRÓD ISTNIEJĄCYCH WRAZ ZE ZMIANAMI

SZ1 - ŚCIANA ZEWNĘTRZNA 52, 42cm
42cm - ściana z cegły, impregnowana od strony zewnętrznej
10cm - izolacja wewnętrzna z płyt izolacyjnych typu Multipor
1,5cm - tynk głowny wraz z malowaniem

SZ2 - ŚCIANA ZEWNĘTRZNA 36cm
36cm - ściana z cegły, impregnowana od strony zewnętrznej
10cm - izolacja wewnętrzna z płyt izolacyjnych typu Multipor
1,5cm - tynk głowny

SZ3 - ŚCIANA ZEWNĘTRZNA 36cm (trewertynowa)
36cm - ściana z cegły, impregnowana od strony zewnętrznej
1,5cm - tynkc cementowy wewnętrzny

P0 - POSADZKA PIWNICY
12,0cm - posadzka betonowa
w przyszłościowym zakresie robót w piwnicy planowane jest jej oczyszczenie, uszpachlenie bruzdów w zakresie naweerzchni betonowej

P1 - STROP NAD PIWNICĄ
3cm - warstwa wyrównawcza - płytki
5cm - posadzka jastrychowa
5cm - docieplenie posadzki (styropian)
20cm - istniejące stropy typu Kleina
1,5cm - tynk cementowy (od spodu)

P2 - STROP PIĘTRA
1cm - warstwa wyrównawcza - wylewka anhydrytowa
5cm - posadzka jastrychowa
8cm - docieplenie posadzki - styropian twardy XPS dedykowany na posadzki
20cm - istniejące stropy typu Kleina
1,5cm - tynk cementowy (od spodu)

P3 - STROP NAD PARTERREM
1cm - wyrównanie PVC/ wylewka dyswersowa
5cm - posadzka jastrychowa
8cm - docieplenie posadzki - styropian twardy XPS dedykowany na posadzki
20cm - istniejące stropy typu Kleina - cegła czyszczona, bokli malowane

P4 - STROP NAD PARTERREM
2,0cm - płytki gresowe na klej
5,0cm - posadzka jastrychowa
8cm - docieplenie posadzki - styropian twardy XPS dedykowany na posadzki
20cm - istniejące stropy typu Kleina - cegła czyszczona, bokli malowane

P5 - STROP NAD PARTERREM
1,0cm - płytki gresowe na klej
6cm - posadzka jastrychowa
5cm - docieplenie posadzki - styropian twardy XPS dedykowany na posadzki
20cm - projektowany strop typu RECTOR
1,5cm - tynk głowny wraz z malowaniem

D1 - DACH
2,5cm - papa dachowa x 2
2,0cm - deskowanie pełne
18cm - krokwie dachowe 18x14cm, co 80cm
18cm - docieplenie miedzykrokwiowe celuloo dachu drewnianego
10cm - sufit podwieszany w systemie RYGIPS EI 30

NAZWA INWESTYCJI: ROZBUDOWA, PRZEBUDOWA I ZMIANA SPOSOBU UŻYTKOWANIA BUDYNKU USŁUGOWO - HANDLOWEGO NA BUDYNEK EDUKACYJNY "URBAN LAB"	NR RYSUNKU T-1
NAZWA RYSUNKU: RZUT PARTERU - PLAN INSTALACJI TELETECHNICZNEJ	SKALA 1:50
ADRES INWESTYCJI: MIASTO ZIELONA GÓRA, ul. Podgórna 22, 65-213 Zielona Góra	DATA 15.05.2025r.
NUMER EWIDENCYJNY DZIAŁKI: miejscowość: ZIELONA GÓRA; działa: 204/8, 2047, 204/6; obręb: 086201_1.0018; jednostka: 086201_1.-miasto Zielona Góra	WYMIAR FORMATU PT / A2
PROJEKTOWAŁ: mgr inż. Mateusz Pruszyk	PRACOWNIA PROJEKTOWA PM-TEAM ul. Marsza 2c, 65-201 Zielona Góra, NIP: 925-15-67-098 tomasz.zaszczo@pm-team.pl tel. 601155725,
BRANŻA: INSTALACJA TELETECHNICZNA	UZGODNIENIA/UWAGI:

RZUT PIWNICY
1:50