C-C

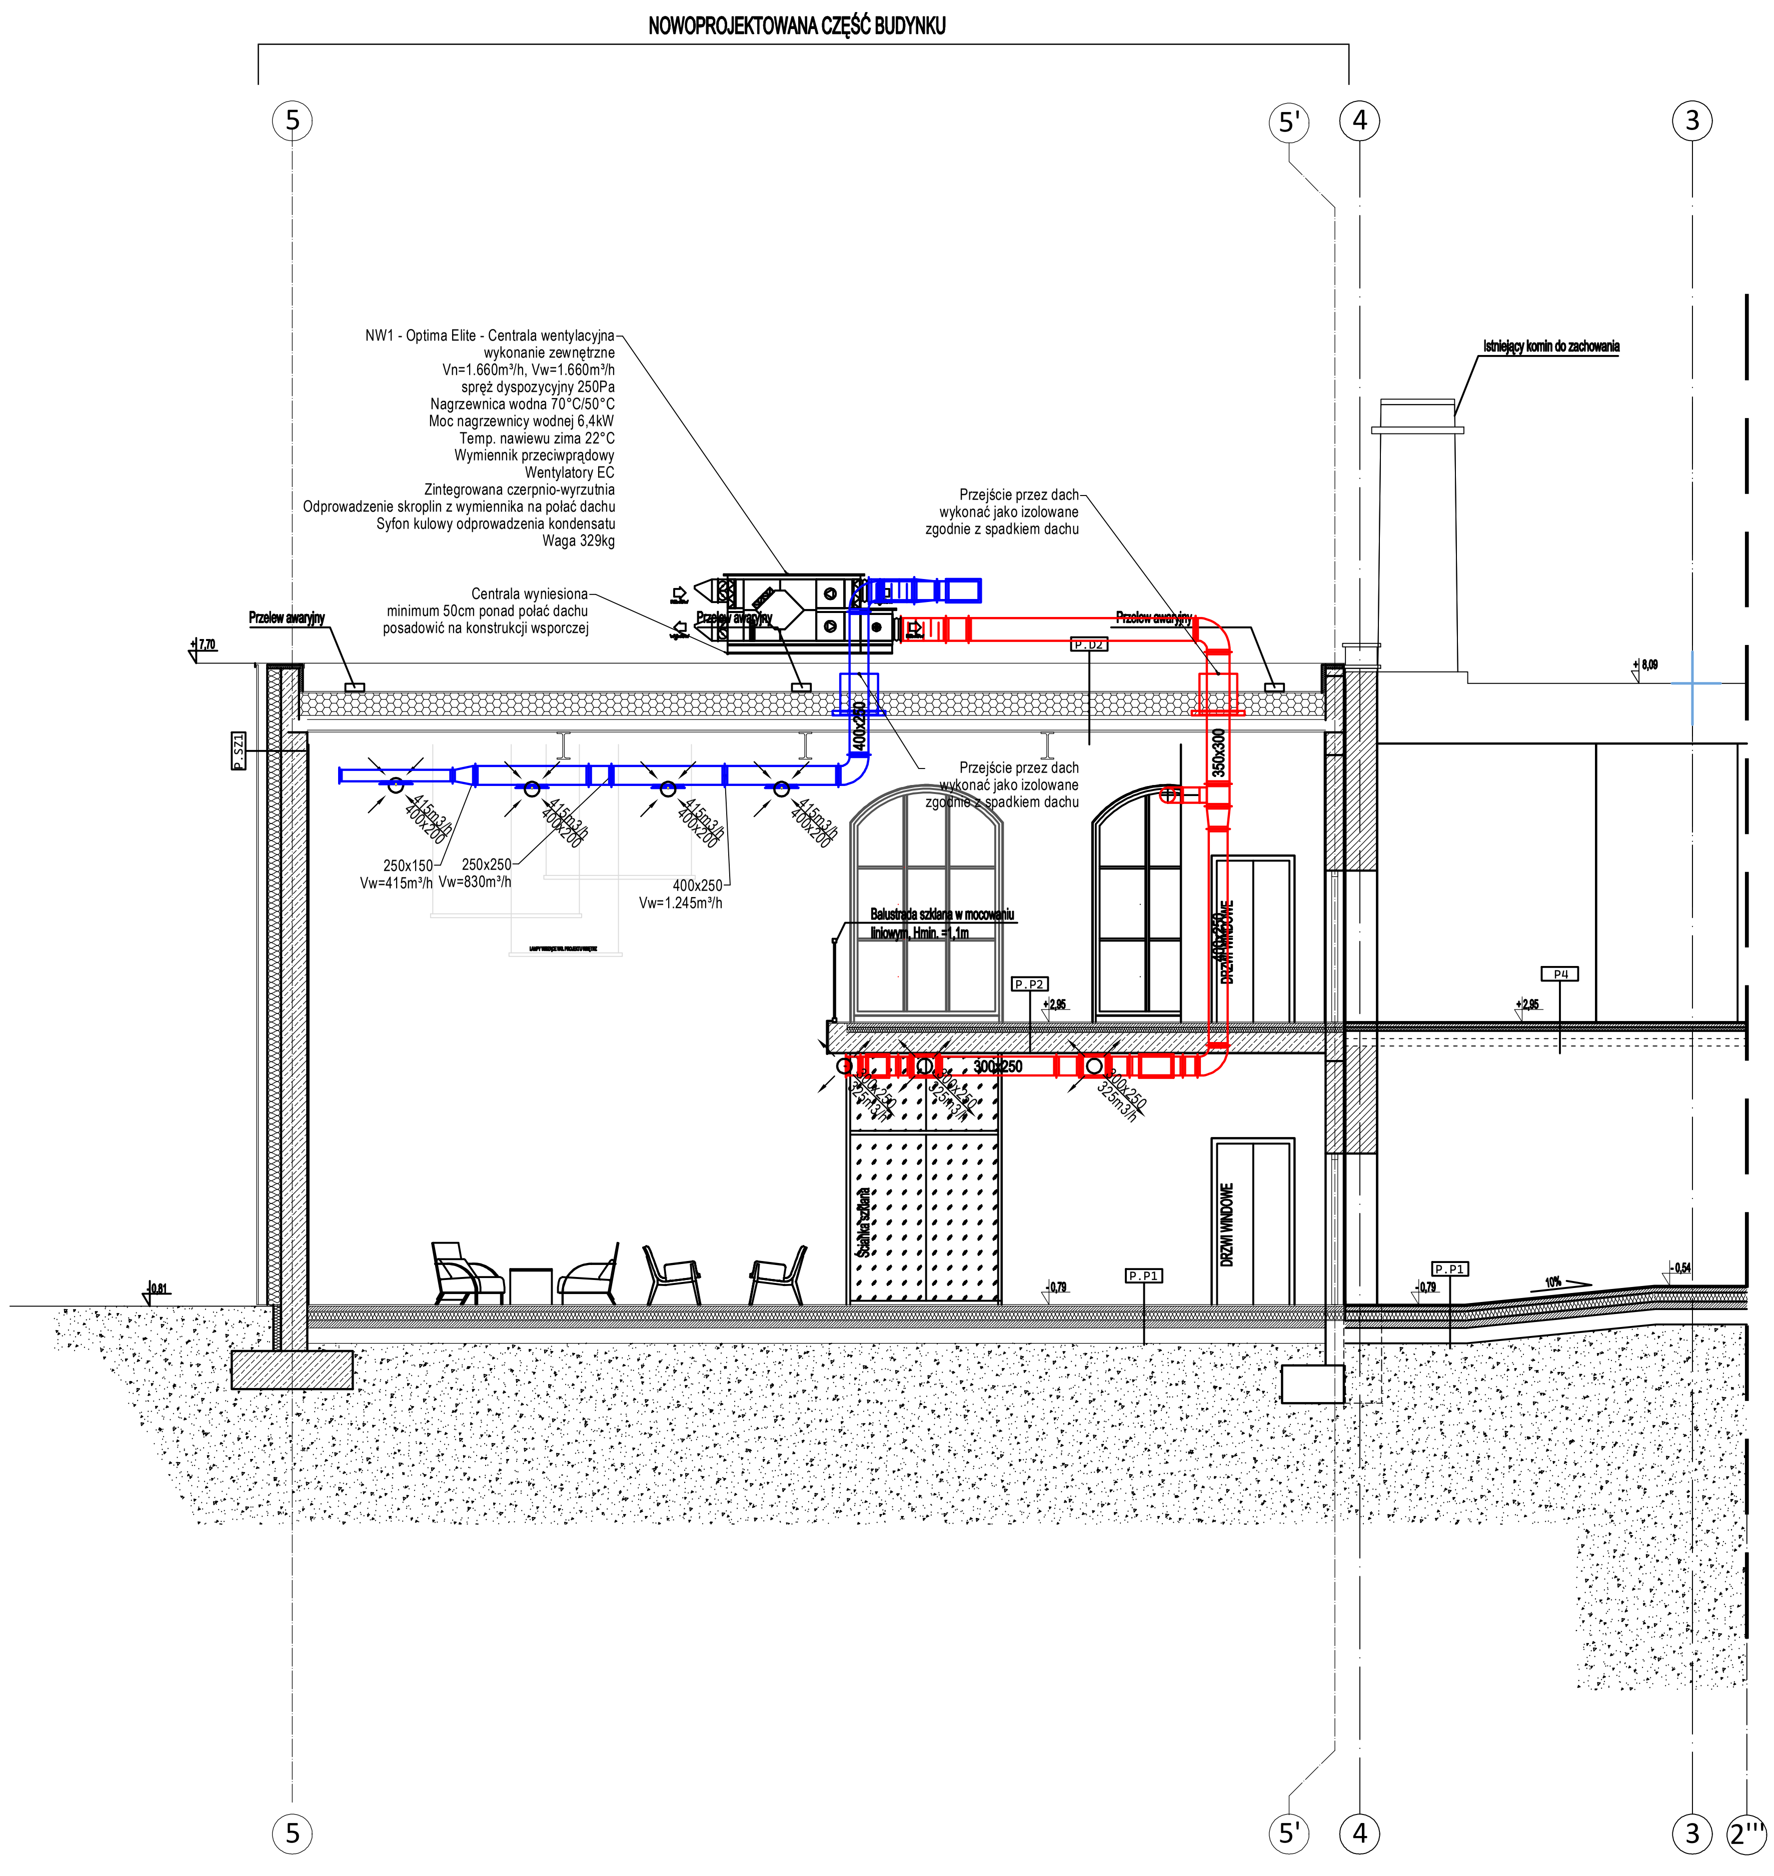

LEGENDA OZNACZEŃ ŚCIAN:

Ściany istniejące:
- istniejące ściany żelbetowe
- istniejące ściany z cegły
- zmiany w układzie ścian istniejących - elementy do zamurowania, otwory do przesunięcia etc.
- elementy do rozbiórki

Ściany projektowane:
- projektowane ściany działowe z lekkiej zabudowy systemowej gk
- projektowane ściany żelbetowe wg projektu konstrukcji

ZESTAWIENIE PRZEGRÓD PROJEKTOWANYCH

P.SZ1 - PROJEKTOWANA ŚCIANA ZEWNĘTRZNA
- 1,5cm - tynk gipsowy wraz z malowaniem
- 35cm - sciana zelbetowa wg projektu konstrukcji
- 32cm - elewacja wentylowana na podkonstrukcji stalowej z płyt włóknocementowych w kolorze ciemnego antracytu np. Equitone Tectiva TE 85 Grafitowy, Rockpanel Unicolor RAL7021 lub równoważny, płyty 2500x1220x8mm docinane zgodnie z podziałami na rysunku elewacji; kolor i materiał do wyboru na podstawie próbek producenta na etapie projektu wykonawczego, wraz z warstwą termoizolacji z wełny mineralnej gr. 18cm, współczynnik przewodzenia ciepła 0,033W/m*K np. Rockwool Ventirock Super.

P.SZ2 - PROJEKTOWANA ŚCIANA ZEWNĘTRZNA NA GRANICY DZIAŁKI, REI120
- 0,5cm-3cm - wykończenie ściany zgodnie z wytycznymi dla wnętrz
- 30cm - ściana żelbetowa wg projektu konstrukcji
- 18cm - izolacja z wełny mineralnej, współczynnik przewodzenia ciepła 0,035W/m*K np. Rockwool Frontrock plus.
- 1,5cm - tynk elewacyjny silikonowo-silikatowy, struktura baranek o uziarnieniu 1,5k, w miejscach, gdzie nie znajduje się ściana budynków sąsiednich.

P.SW1 - PROJEKTOWANA ŚCIANA WEWNĘTRZNA SZYBU WINDOWEGO
- 1,5cm - tynk gipsowy wraz z malowaniem
- 18cm - ściana żelbetowa wg projektu konstrukcji

P.SW2 - PROJEKTOWANA ŚCIANA WEWNĘTRZNA DZIAŁOWA GK
- 0,3cm - szpachlowanie zabudowy z płyt gipsowo-kartonowych
- 12,5cm - systemowa ściana gipsowo-kartonowa z podwójnym opłytowaniem dedykowana do pomieszczeń narażonych na działanie wilgoci
- 1,5cm - ściany w ustępach ogólnodostępnych wykończone płytką ceramiczną z klejem

P.SW3 - PROJEKTOWANA ŚCIANA WYDZIELAJĄCA KABINY USTĘPOWE
- 1,2cm - systemowa ścianka działowa HPL do wydzielania ustępów sanitarnych, np. system Alsanit Persei

P.SW4 - PROJEKTOWANA ŚCIANA WEWNĘTRZNA DZIAŁOWA GK
- 1,5cm - ściany w ustępach ogólnodostępnych wykończone płytką ceramiczną z klejem
- 12,5cm - systemowa ściana gipsowo-kartonowa z podwójnym opłytowaniem dedykowana do pomieszczeń narażonych na działanie wilgoci
- 1,5cm - ściany w ustępach ogólnodostępnych wykończone płytką ceramiczną z klejem

P.SW5 - PROJEKTOWANA ŚCIANA WEWNĘTRZNA DZIAŁOWA GK
- 0,3cm - szpachlowanie zabudowy z płyt gipsowo-kartonowych
- 12,5cm - systemowa ściana gipsowo-kartonowa z podwójnym opłytowaniem dedykowana do pomieszczeń narażonych na działanie wilgoci
- 0,3cm - szpachlowanie zabudowy z płyt gipsowo-kartonowych

P.SW6 - PROJEKTOWANA ŚCIANA WEWNĘTRZNA ŻELBETOWA
- 1,5cm - tynk gipsowy wraz z malowaniem
- 24cm - ściana żelbetowa wg projektu konstrukcji
- 1,5cm - tynk gipsowy wraz z malowaniem

P.SW7 - PROJEKTOWANA ŚCIANA SZKLANA W SYSTEMIE ALUMINIOWYM
- 8cm - projektowana ściana szklana systemowa dedykowana do pomieszczeń biurowych, profile w kolorze czarnym, szkło przezierne bezpieczne VSG, np. system Espes 80.

P.SW8 - PROJEKTOWANA ŚCIANA ŻELBETOWA REI 120
- 1,5cm - tynk cementowo-wapienny
- 24cm - ściana żelbetowa wg projektu konstrukcji REI 120

P.SW9 - PROJEKTOWANA ŚCIANA MUROWANA
- 1,5cm - tynk gipsowy
- 24cm - ściana murowana
- 1,5cm - tynk gipsowy

P.SW10 - PROJEKTOWANA ŚCIANA WEWNĘTRZNA GK - EI15
- 0,3cm - szpachlowanie zabudowy z płyt gipsowo-kartonowych
- 12,5cm - systemowa ściana gipsowo-kartonowa z podwójnym opłytowaniem o klasie odporności ogniowej E15
- 0,3cm - szpachlowanie zabudowy z płyt gipsowo-kartonowych

P.SW11 - PROJEKTOWANA ŚCIANA WEWNĘTRZNA GK - EI15
- 0,3cm - szpachlowanie zabudowy z płyt gipsowo-kartonowych
- 12,5cm - systemowa ściana gipsowo-kartonowa z podwójnym opłytowaniem o klasie odporności ogniowej E15
- 1,5cm - ściany w ustępach ogólnodostępnych wykończone płytką ceramiczną z klejem

P.D2 - DACH
- 2.0cm - papa dachowa x 2
- 30cm - wełna mineralna, twarda , współczynnik przenikania ciepła 0.035 W/m*K
- 5,5cm - blacha trapezowa TR55, malowana od spododu w kolorze czarnym
- 14cm - płatwie stalowe IPE 140, malowana od spododu w kolorze czarnym
- 36cm - belki stalowe IPE 360, malowane w kolorze czarnym od spodu widoczne instalacje

P.P1 - PROJEKTOWANA POSADZKA NA GRUNCIE
- 2,0cm - wykończenie z płytek ceramicznych na kleju
- 7,0cm - posadzka jastrychowa
- 0,02cm - izolacja przeciwilgociowa z folii budowlanej układanej na zakład
- 12cm - styropian twardy XPS dedykowany na posadzki, współczynnik przenikania ciepła 0,031(W/m*K)
- 0,02cm - izolacja przeciwilgociowa z folii budowlanej układanej na zakład
- 10cm - wylewka betonowa
- 20cm - podsypka piaskowa

P.P2 - PROJEKTOWANY STROP MIĘDZYKONDYGNACYJNY
- 2,0cm - wykończenie z płytek ceramicznych na kleju
- 5,0cm - posadzka jastrychowa
- 0,02cm - izolacja przeciwilgociowa z folii budowlanej układanej na zakład
- 7cm - styropian twardy XPS dedykowany na posadzki
- 0,02cm - izolacja przeciwilgociowa z folii budowlanej układanej na zakład
- 26cm - strop monolityczny wg projektu konstrukcji
- 1,5cm - tynk gipsowy z malowaniem

PRZEKRÓJ C-C

ZESTAWIENIE PRZEGRÓD ISTNIEJĄCYCH WRAZ ZE ZMIANAMI

SZ1 - SCIANA ZEWNĘTRZNA 52, 42cm
- 42cm - sciana z cegły, impregnowana od strony zewnętrznej
- 18cm - izolacja wewnętrzna z płyt izolacyjnych typu Multipor
- 1,5cm - tynk gipsowy wraz z malowaniem

SZ2 - SCIANA ZEWNĘTRZNA 36cm
- 36cm - sciana z cegły, impregnowana od strony zewnętrznej
- 10cm - izolacja wewnętrzna z płyt izolacyjnych typu Multipor
- 1.5cm - tynk gipsowy

SZ3 - SCIANA ZEWNĘTRZNA 36cm (inwentaryzacja)
- 36cm - sciana z cegły, impregnowana od strony zewnętrznej
- 1.0cm - tynko cementowy wewnętrzny

P0 - POSADZKA PIWNICY
- 12.0cm - posadzka betonowa w projektowanym zakresie robot w piwnicy planowane jest jej oczyszczenie, uzupełnienie braków w zakresie nawierzchni betonowej

P1 - STROP NAD PIWNICĄ
- 2cm - warstwa wykończeniowa - płytki
- 5cm - posadzka jastrychowa
- 5cm - docieplenie posadzki (styrodur)
- 20cm - istniejace strop typu kleina
- 1.5cm - tynk cementowy (od spodu)

P2 - STROP PIĘTRA
- 1cm - warstwa wykończeniowa - wykładzina dywanowa
- 5cm - posadzka jastrychowa
- 6cm - docieplenie posadzki - styropian twardy XPS dedykowany na posadzki
- 20cm - istniejace strop typy kleina
- 1.5cm - tynk cementowy (od spodu)

P3 - STROP NAD PARTEREM
- 1cm - wykładzina PVC / wykładzina dywanowa
- 5cm - posadzka jastrychowa
- 6cm - docieplenie posadzki - styropian twardy XPS dedykowany na posadzki
- 20cm - istniejacy strop typy kleina - cegła czyszczona, belki malowane

P4 - STROP NAD PARTEREM
- 2,0cm - płytki gresowe na kleju
- 5,0cm - posadzka jastrychowa
- 5cm - docieplenie posadzki - styropian twardy XPS dedykowany na posadzki
- 20cm - istniejacy strop typy kleina - cegła czyszczona, belki malowane

P5 - STROP NAD PARTEREM
- 1.0cm - płytki gresowe na kleju
- 6cm - posadzka jastrychowa
- 5cm - docieplenie posadzki - styropian twardy XPS dedykowany na posadzki
- 20cm - projektowany strop typu RECTOR
- 1.5cm - tynk gipsowy wraz z malowaniem

D1 - DACH
- 2.0cm - papa dachowa x 2
- 2.0cm - deskowanie pełne
- 16cm - krokwie dachowe 16x14cm, co 90cm
- 16cm - docieplenie miedzykrokwiowe całego dachu drewnianego
- 10cm - sufit podwieszany w systemie RYGIPS EI 30

RODZAJ INWESTYCJI:	NR RYSUNKU:
ROZBUDOWA, PRZEBUDOWA i ZMIANA SPOSOBU UŻYTKOWANIA BUDYNKU USŁUGOWO - HANDLOWEGO NA BUDYNEK EDUKACYJNY "URBAN LAB"	WM-4
NAZWA RYSUNKU: PRZEKROJ C-C	SKALA: 1:50
INWESTOR: MIASTO ZIELONA GÓRA, ul. Podgórna 22, 65-213 Zielona Góra	DATA : 01.09.2025r
ADRES INWESTYCJI: miejscowość: ZIELONA GÓRA; działka/i : 204/8, 204/7, 204/6; obręb: 086201_1.0018; jednostka: 086201_1. -miasto Zielona Góra	STATUS/FORMAT PT/A3

PRACOWNIA PROJEKTOWA PM-TEAM
ul. Niecała 2d, 65-001 Zielona Góra, NIP: 925-18-47-098
tomasz.raszczuk@pm-team.pl tel. 601187273,

	UPRAWNIENIA	PODPIS
PROJEKTANT GŁÓWNY: mgr inż. Tomasz Raszczuk	LBS/0075/PWOK/08	
ARCHITEKTURA - PROJEKTANT: dr inż. Krzysztof Raszczuk	64/LuOKK/2014/GW	
ARCHITEKTURA - SPRAWDZAJĄCY: mgr inż.arch. Barbara Mikołajczyk	95 / 79 / ZG	
ARCHITEKTURA - OPRACOWANIE: mgr inż.arch. Anna Kłosińska		
WENTYLACJA I KLIMATYZACJA - PROJEKTANT: mgr inż. Łukasz Niewiedział	LBS/0067/PBS/18	
WENTYLACJA I KLIMATYZACJA - OPRACOWANIE: mgr inż. Joanna Kowalska		