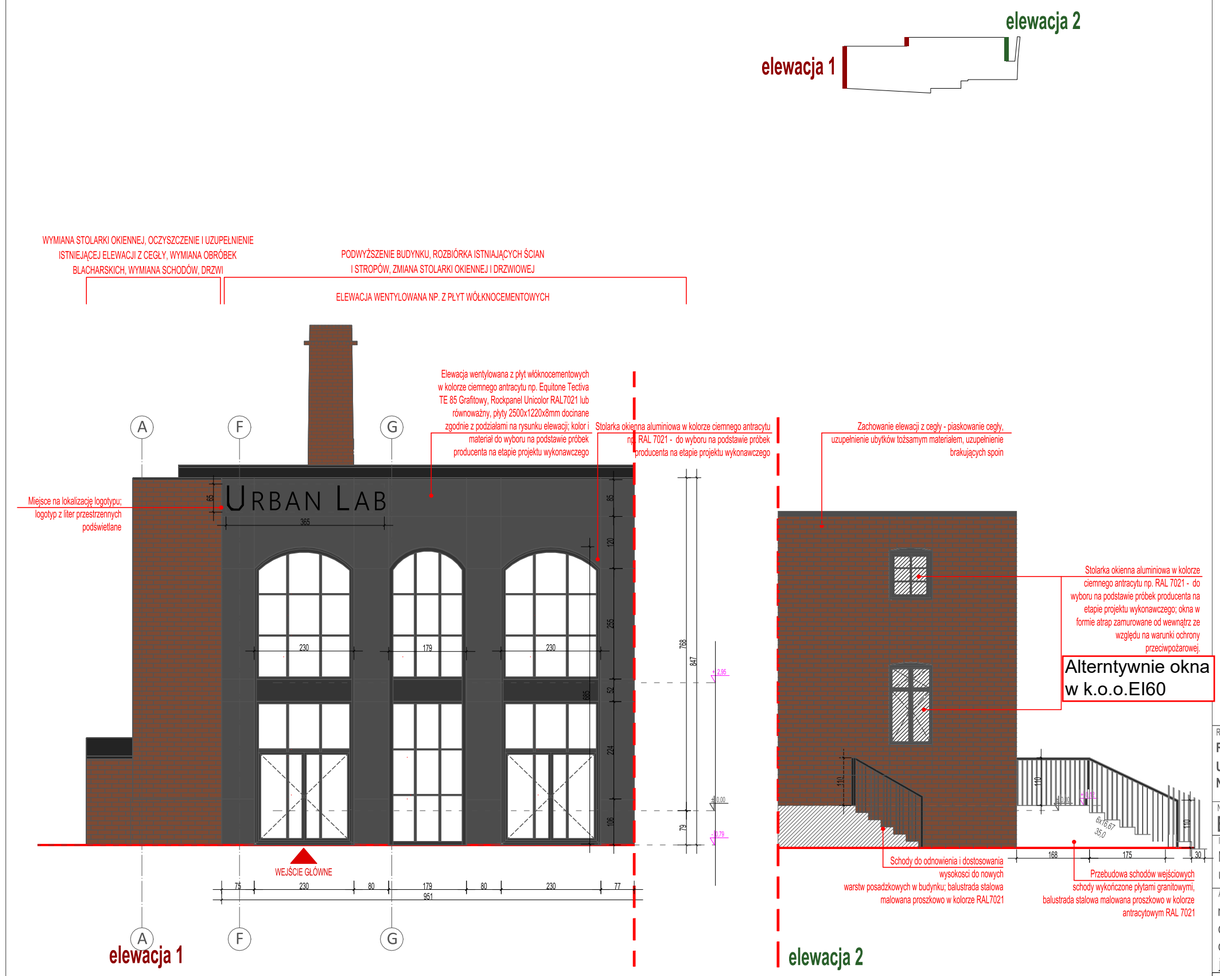

ELEWACJE BOCZNE
1:50

- sciany istniejace z cegły
- projektowane sciany działowe
- elementy do zamurowania
- elementy do rozbiórki

RODZAJ INWESTYCJI:
ROZBUDOWA, PRZEBUDOWA i ZMIANA SPOSOBU UŻYTKOWANIA BUDYNKU USŁUGOWO - HANDLOWEGO NA BUDYNEK EDUKACYJNY "URBAN LAB"

NR RYSUNKU: A-2

NAZWA RYSUNKU: **ELEWACJE BOCZNE**

SKALA: 1:100

INWESTOR:
MIASTO ZIELONA GÓRA,
ul. Podgórna 22, 65-213 Zielona Góra

DATA: 15.05.2025r

ADRES INWESTYCJI:
miejscowość: **ZIELONA GÓRA**
działka/i : **204/8, 204/7, 204/6**
obręb: **086201_1.0018**
jednostka: **086201_1. -miasto Zielona Góra**

STATUS/FORMAT: PB/A2

PRACOWNIA PROJEKTOWA PM-TEAM
ul. Niecała 2d, 65-001 Zielona Góra, NIP: 925-18-47-098
tomasz.raszczuk@pm-team.pl tel. 601187273,

	UPRAWNIENIA	PODPIS
PROJEKTANT GŁÓWNY: mgr inż. Tomasz Raszczuk	LBS/0075/PWOK/08	
ARCHITEKTURA - PROJEKTANT: dr inż. Krzysztof Raszczuk	64/LuOKK/2014/GW	
ARCHITEKTURA - SPRAWDZAJACY: mgr inż.arch. Barbara Mikołajczyk	95 / 79 / ZG	
KONSTRUKCJA - PROJEKTANT: mgr inż. Tomasz Raszczuk	LBS/0075/PWOK/08	
KONSTRUKCJA - SPRAWDZAJACY: inż. Jan Raszczuk	7 / 82 / ZG	