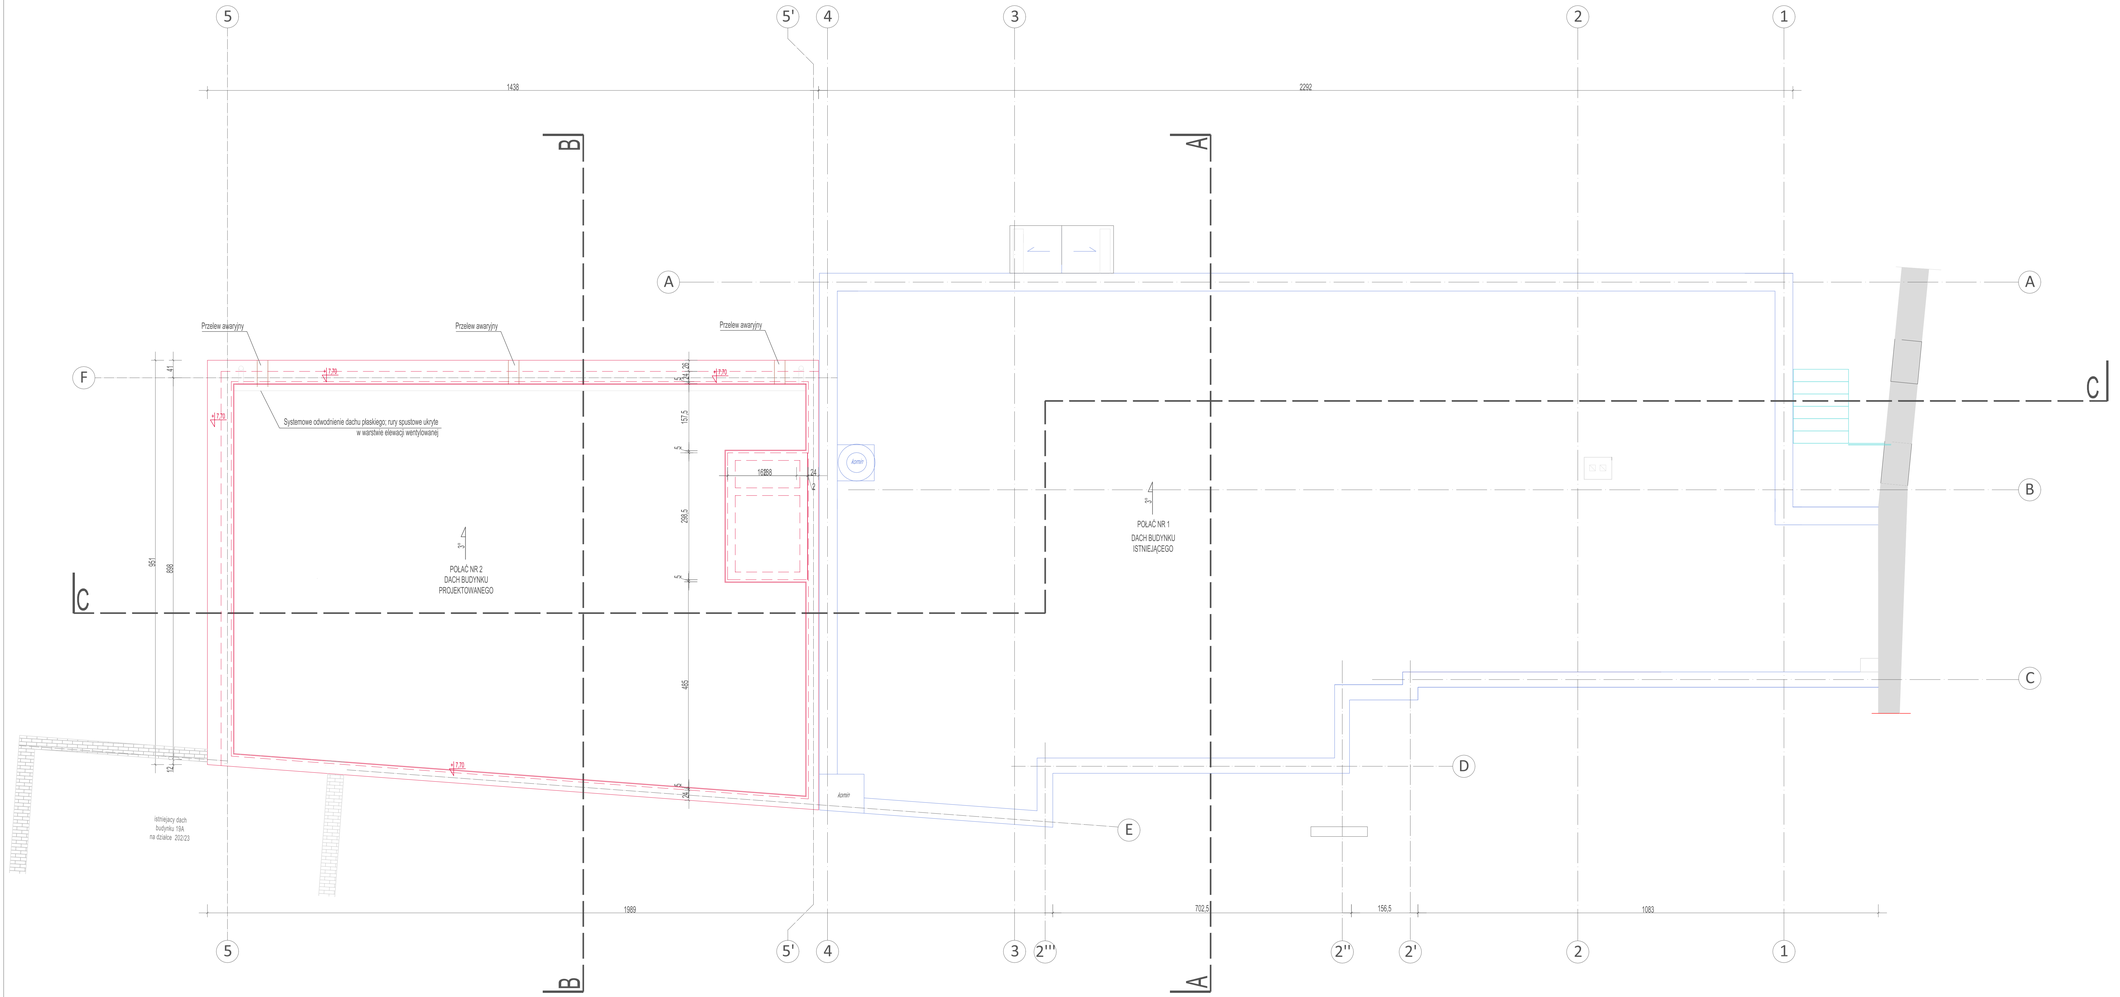
5
5'
4
3
2
1
A
B
C
D
E
F
1438
2292
1589
702,5
156,5
1083
Przelew awaryjny
Przelew awaryjny
Przelew awaryjny
+7,70
+7,70
+7,70
+7,70
Systemowe odwodnienie dachu płaskiego, rury spustowe ukryte w warstwie elewacji wentylowanej
POŁAĆ NR 2
DACH BUDYNKU
PROJEKTOWANEGO
POŁAĆ NR 1
DACH BUDYNKU
ISTNIEJĄCEGO
Istniejący dach
budynku 19A
na działce 202/23
Admin
Admin
41
157,5
5
295,5
5
463
5
24
24
10
951
888
10
10
10