


STAN PO ROZBIÓRCE BUDYNKU

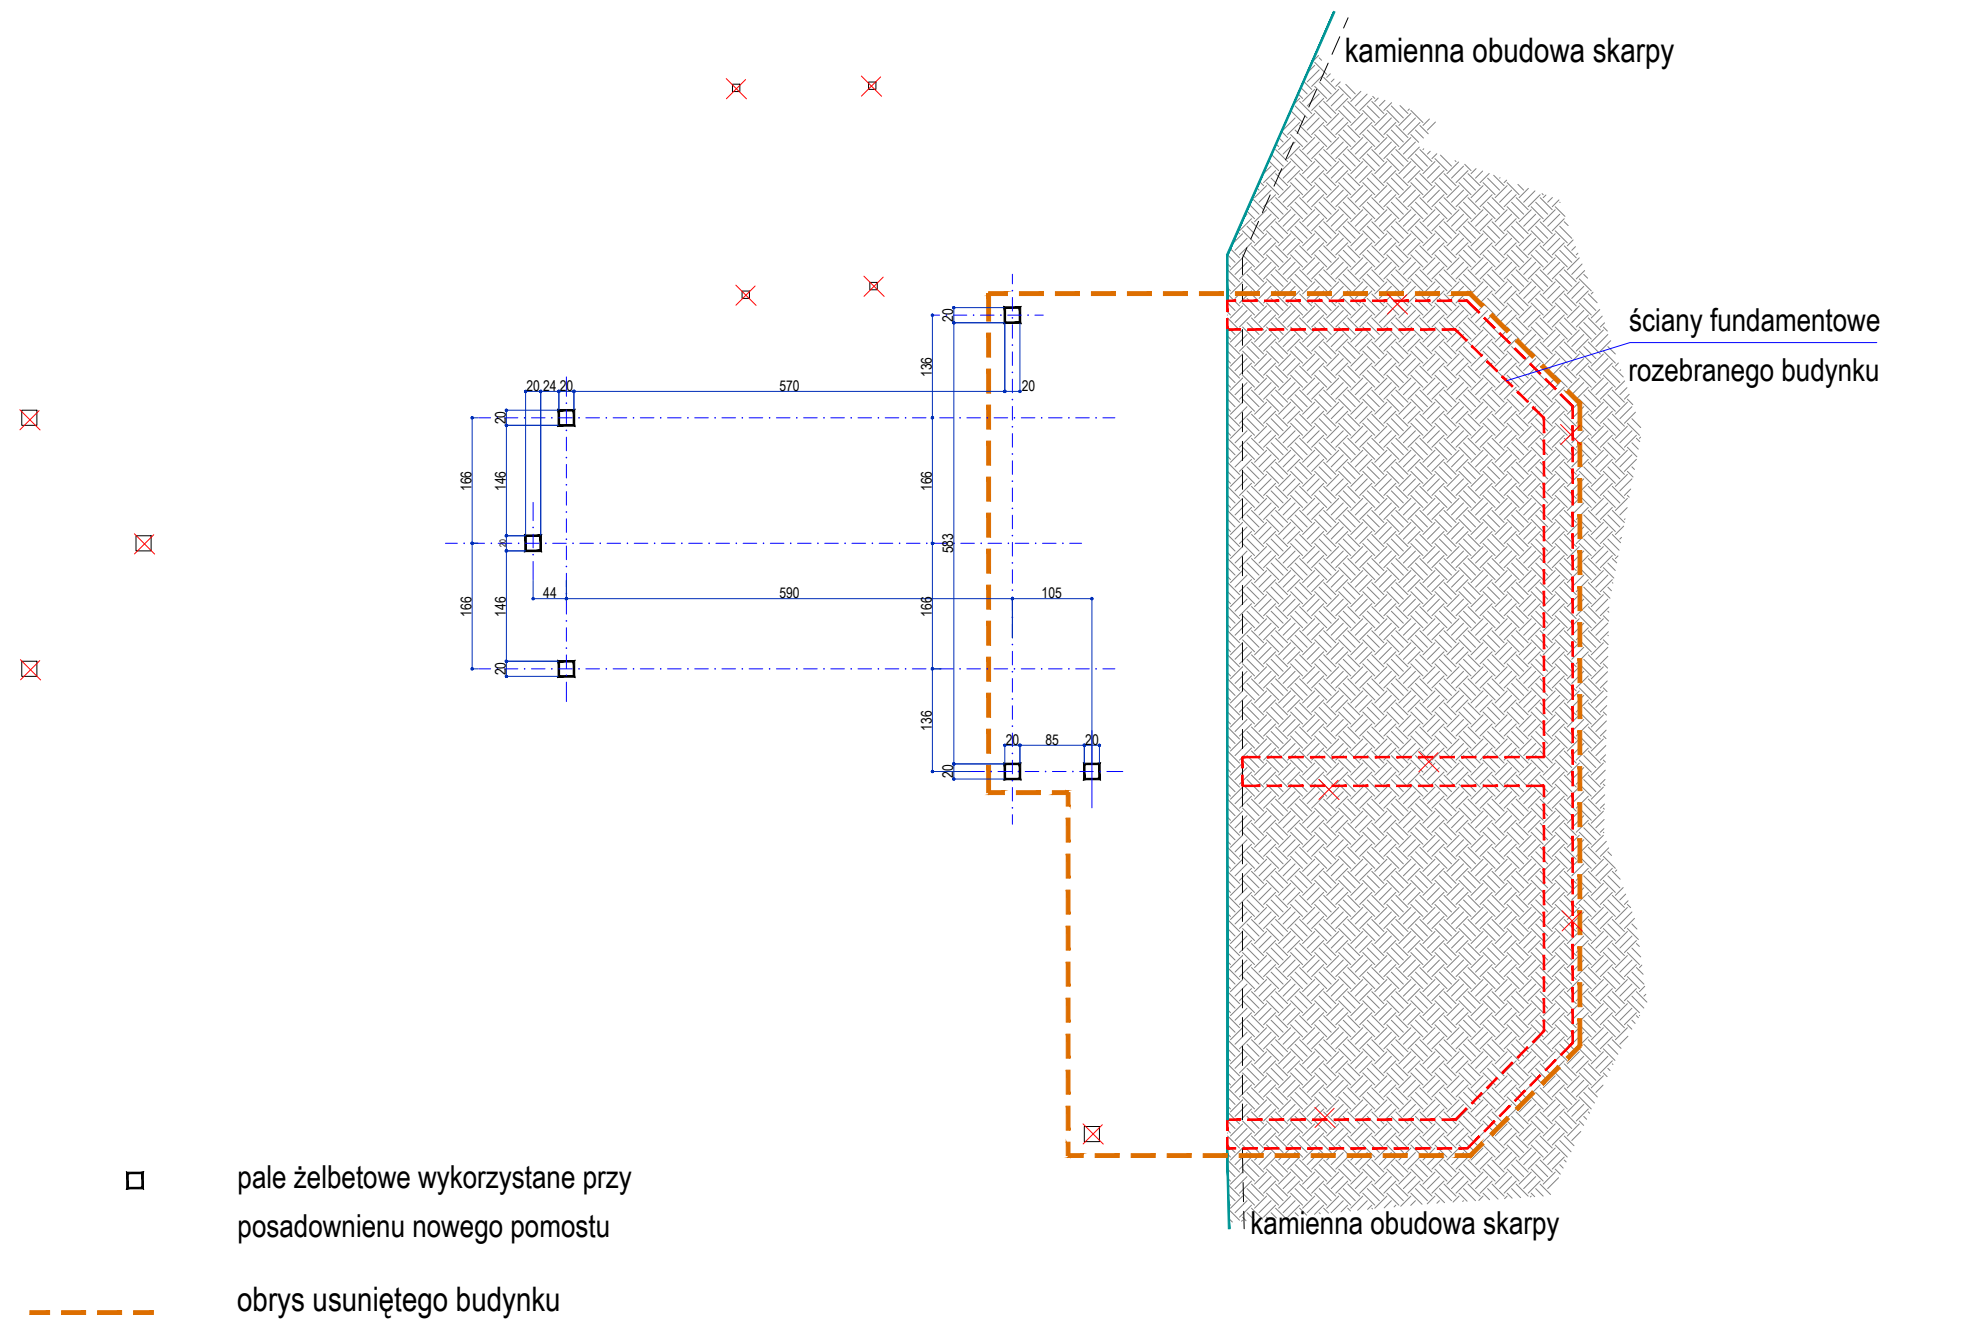

mgr inż. arch. ANNA HORWAT, 67-410 Lubiatów, ul. Wrzosowa 48, tel. 607-637-64			
Obiekt	<b>POMOST</b> 59-700 Bolesławiec, ul. Bankowa 1 działka nr 321/20 obręb 009, j.ewid. Miasto Bolesławiec		ETAP PA-B
tytuł projektu	<b>BUDOWA POMOSTU NA ISTNIEJĄCEJ KONSTRUKCJI SŁUPOWEJ</b> wraz z instalacją oświetlenia terenu		branża Budowlana
temat rysunku	<b>STAN PO ROZBIÓRCE BUDYNKU</b>		data 31-08-2023
projektant architekt.	arch. Anna Horwat	upr.bud.nr27/88/Lw w specjalności architektonicznej	skala 1:100
projektant konstr.	mgr inż. Marek Hologa	upr.bud.nrWKP/0393/POOK/21 w specjalności konstr.-budowlanej	rys.nr A-1
			str.nr