


**UWAGA:** wszystkie elementy drewniane  
izolować od ścian papą izolacyjną grubą

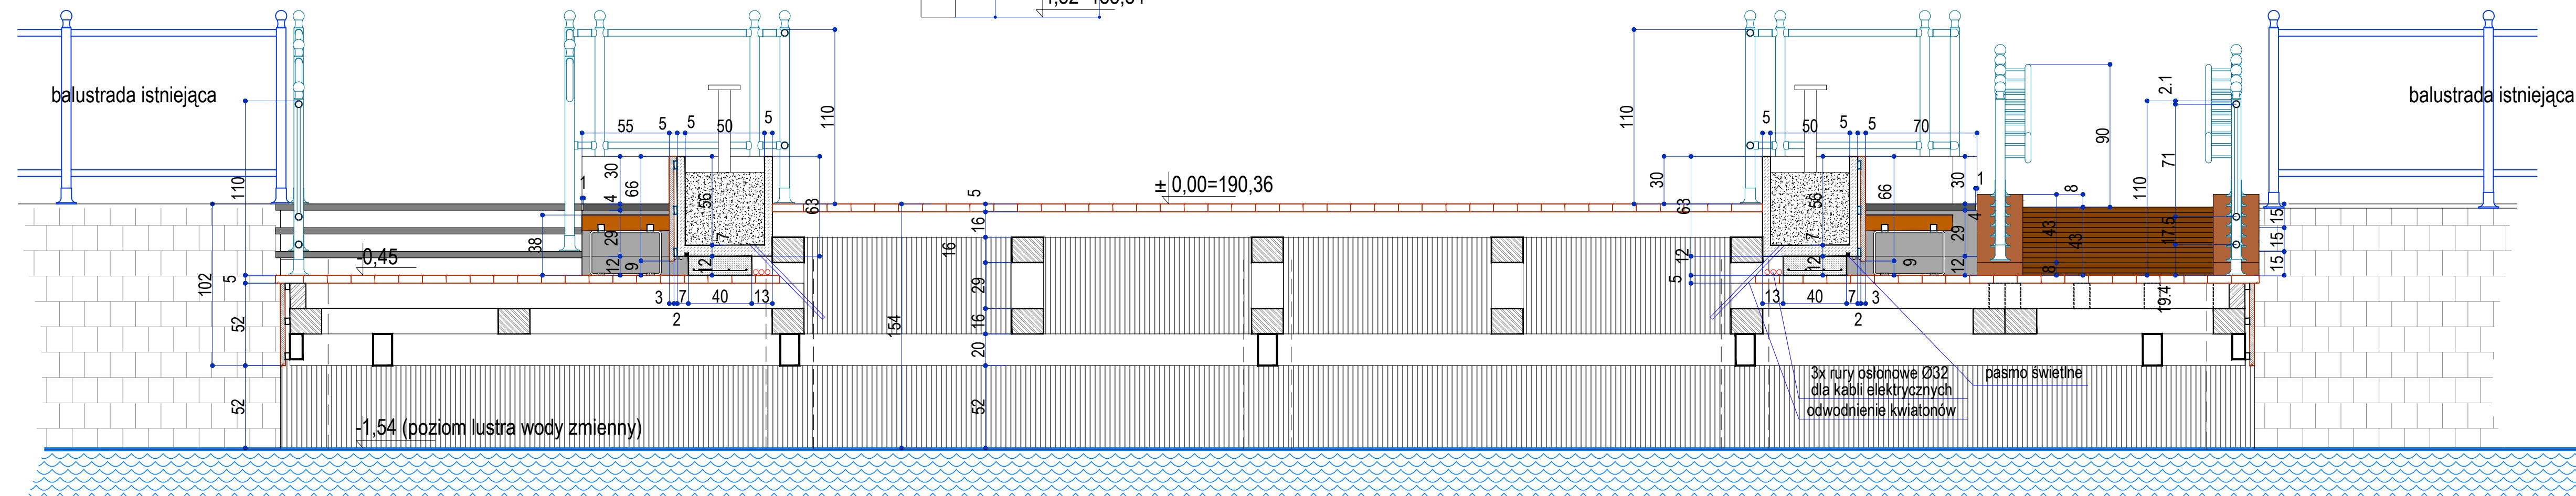

## PRZEKRÓJ A-A



mgr inż. arch. ANNA HORWAT, 67-410 Lubiatów, ul. Wzrósowa 48, tel. 607-637-64			
Opis	<b>POMOST</b> 59-700 Bolesławiec, ul. Bankowa 1 działka nr 321/20 obręb 003, j.ewid. Miasto Bolesławiec		ETAP
Tytuł projektu	<b>BUDOWA POMOSTU NA ISTNIEJĄCEJ KONSTRUKCJI SŁUPOWEJ</b> wraz z instalacją oświetlenia terenu	branża Budowlana	PA-B
Temat rysunku	<b>PRZEKROJE A-A B-B D-D</b>	data 31-08-2023	
projektant i wykonawca projektu	arch. Anna Horwat	skala 1:25	
mgr inż. Marek Holog	mgr inż. Marek Holog	rys.nr A-6	
		str.nr	