



ELEWACJA BOCZNA PÓŁNOCNA

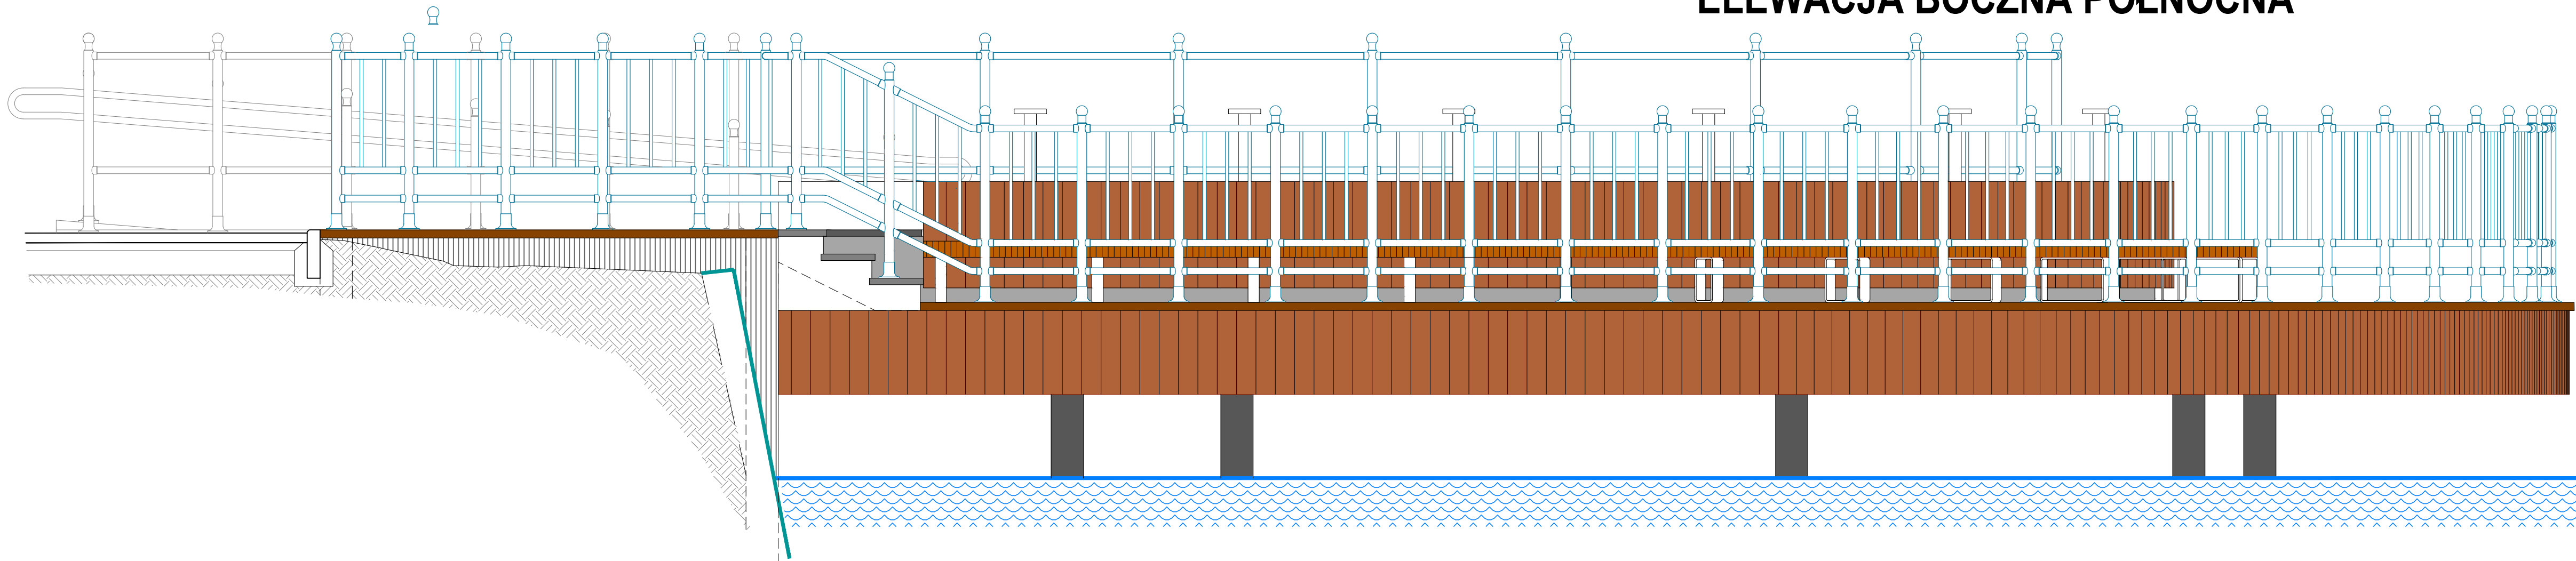

ELEWACJA BOCZNA POŁUDNIOWA

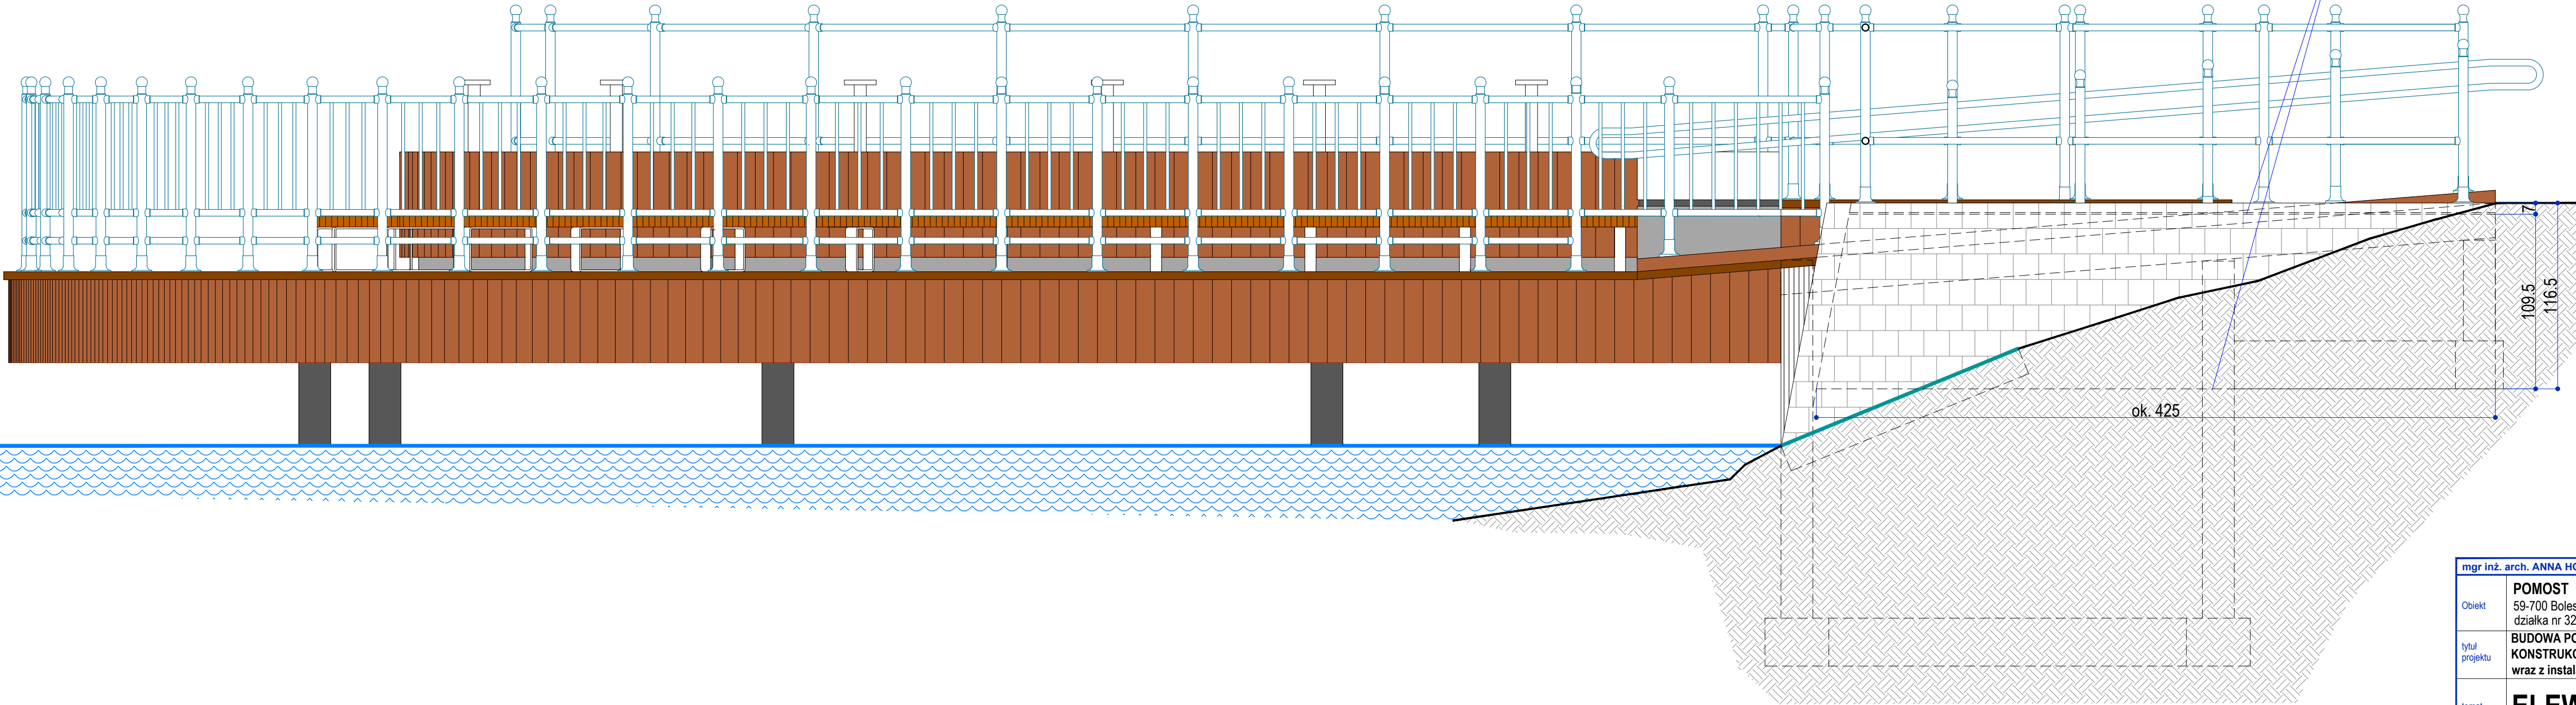

murek wzdłuż pochylni - wykonać z bloczków betonowych 24cm, na chudym betonie 10cm i podsypce piaskowej 20cm; wierzch 7cm od poziomu terenu, spód na poziomie spodu ław od strony chodnika; wierzch murka wykończyć kostką granitową szarą 6x6x6cm; balustradę mocować do murka z zastosowaniem tulei dystansowych dł. 7cm; stopki słupków balustrady na kostce.

mgr inż. arch. ANNA HORWAT, 67-410 Lubiatów, ul. Wrzosowa 48, tel. 607-637-64			ETAP
Obiekt	POMOST 59-700 Bolesławiec, ul. Bankowa 1 działka nr 321/20 obręb 009, j.ewid. Miasto Bolesławiec	PA-B	
tytuł projektu	BUDOWA POMOSTU NA ISTNIEJĄCEJ KONSTRUKCJI SŁUPOWEJ wraz z instalacją oświetlenia terenu	branża	Budowlana
temat rysunku	ELEWACJE BOCZNE	data	31-08-2023
projektant architekt	arch. Anna Horwat	skala	1:25
projektant konstr.	mgr inż. Marek Hologa	rys nr	A-8
		str. nr	