


STAN PO ROZBIÓRCIE BUDYNKU

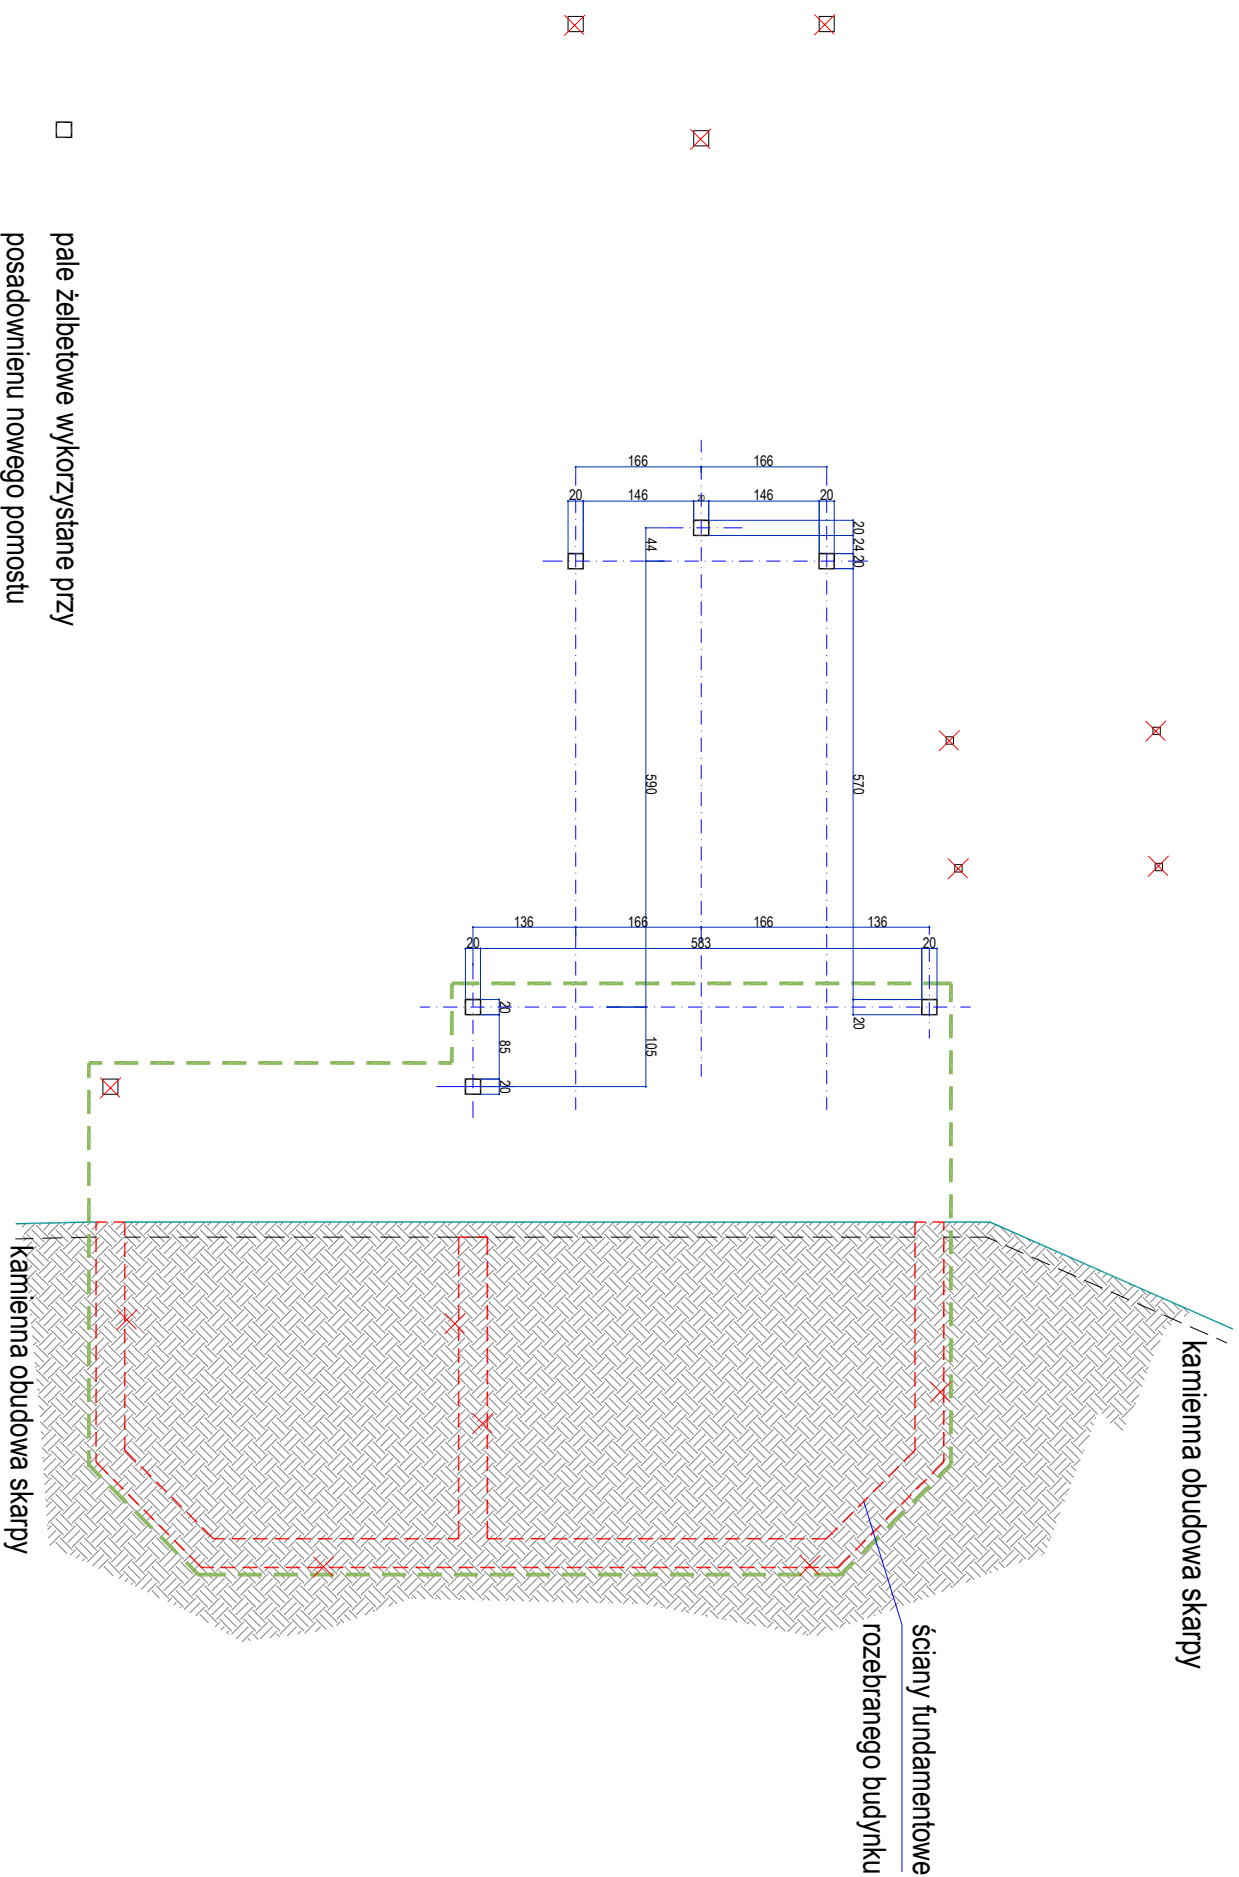

- pale żelbetowe wykorzystane przy posadowieniu nowego pomostu
  - obrys usuniętego budynku
  - ✗ usunięcie czterech zbędnych pali żelbetowych i czterech stalowych oraz ścian istniejących fundamentowych budynku (kolor czerwony)
- WEDŁ UG ODRĘBNEGO OPRACOWANIA

mgr inż. arch. ANNA HORWAT, 67-410 Lubiatów, ul. Wyrzosa 48, tel. 607-637-64				ETAP
Obiekt	<b>POMOST</b> 59-700 Bolesławiec, ul. Bankowa 1 działka nr 321/20 obręb 009, j. ewid. Miasto Bolesławiec			PT
tytuł projektu	<b>BUDOWA POMOSTU NA ISTNIEJĄCEJ KONSTRUKCJI SŁUPOWEJ</b> wraz z instalacją oświetlenia terenu			branża Budowlana
temat rysunku	<b>STAN PO ROZBIÓRCIE BUDYNKU</b>			data 31-08-2023
projektant architekt.	arch. Anna Horwat	mgr bud. n.mkp / 0393 / Lw	rys. nr	1.100
projektant konstr.	mgr inż. Marek Hologa	mgr bud. n.mkp / 0393 / POK / 21	str. nr	A-1