PRZEKROJE A-A B-B D-D

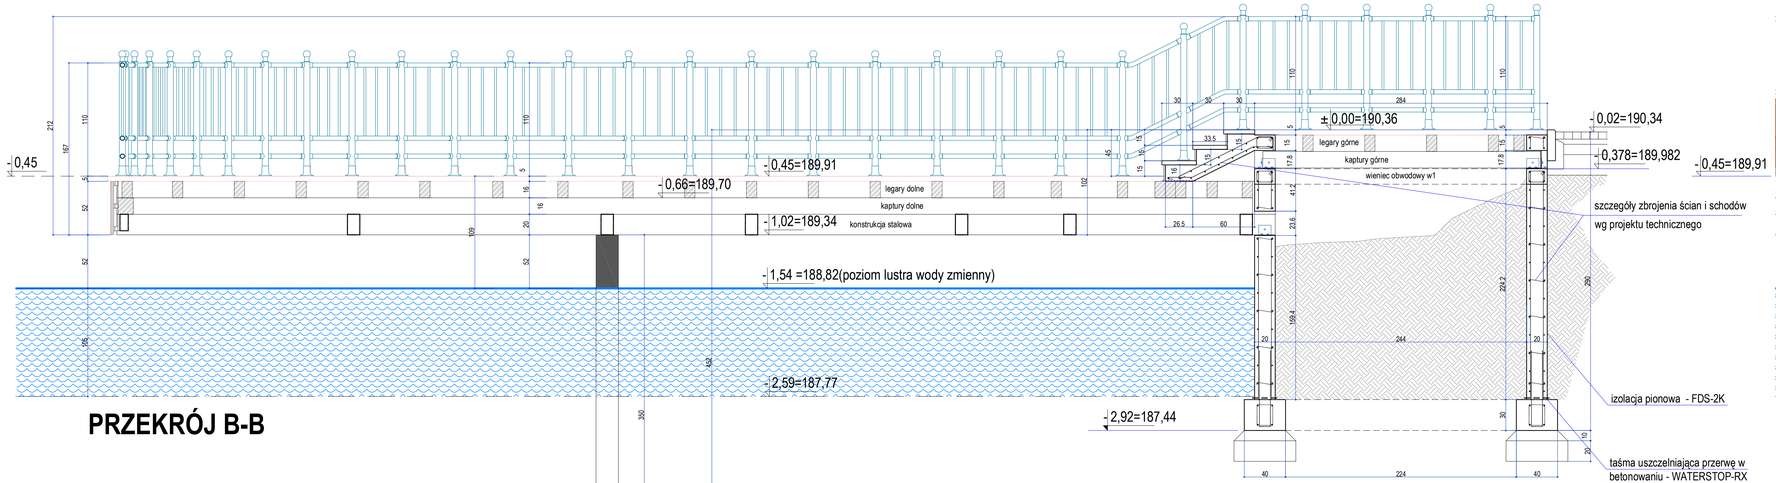

PRZEKRÓJ B-B

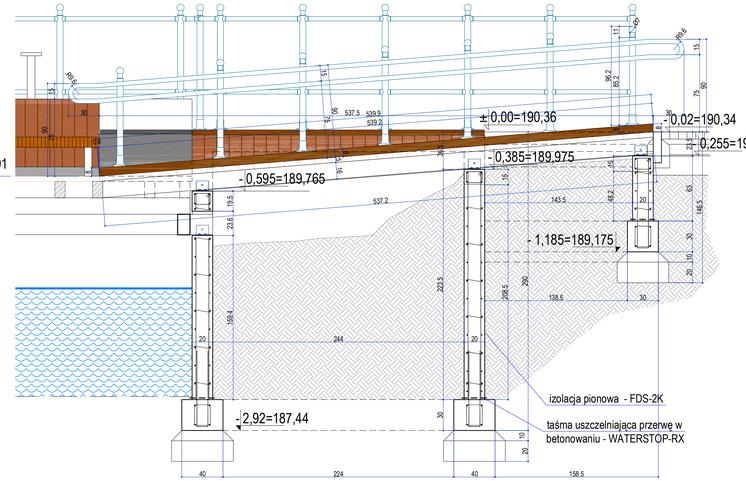

PRZEKRÓJ D-D

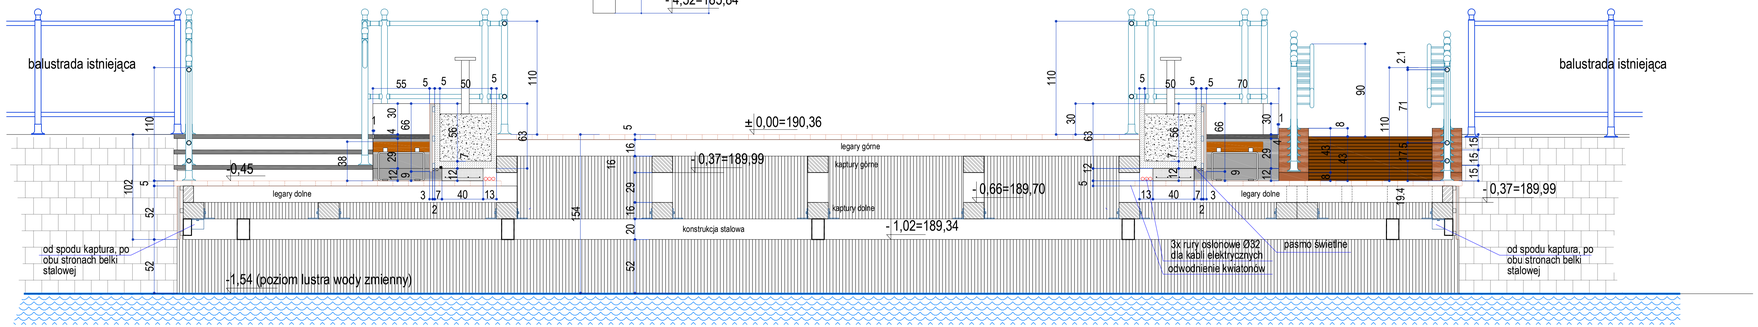

PRZEKRÓJ A-A

UWAGA: wszystkie elementy drewniane izolować od ścian papą izolacyjną grubą

mgr inż. arch. ANNA HORWAT, 67-410 Lubiatów, ul. Wrzosowa 48, tel. 607-637-64

Obiekt	**POMOST** 59-700 Bolesławiec, ul. Bankowa 1 działka nr 321/20 obręb 009, j.ewid. Miasto Bolesławiec		ETAP PT
tytuł projektu	**BUDOWA POMOSTU NA ISTNIEJĄCEJ KONSTRUKCJI SŁUPOWEJ wraz z instalacją oświetlenia terenu**		branża Budowlana data 31-08-2023
temat rysunku	**PRZEKROJE A-A B-B D-D**		skala 1:25
projektant architekt	arch Anna Horwat	upr.bud.nr27/88/Lw w ograniczonej specjalności	rys.nr **A-6**
projektant konstr.	mgr inż. Marek Hołoga	upr.bud.nr/MKP/3393/POOK/21 w ograniczonej specjalności	str.nr