

Województwo: lubelskie

Powiat : świdnicki

Jednostka ewidencyjna: 080102-2 METGIEW

Obręb: 0001 Działki 1-2

Skala: 1:500

Poswiadcza się zgodność niniejszej kopii z treścią materiału państwowego zasobu geodezyjnego i kartograficznego

Organ prowadzący Państwowy zasob geodezyjny i kartograficzny

Nazwa materiału zasobu

Identyfikator ewidencyjny materiału zasobu

Data wykonania kopii


imię, nazwisko i podpis osoby reprezentującej organ

STAROSTA ŚWIDNICKI

11-09-2024

Z up. STAROSTY

Pawel Konuszka INSPEKTOR

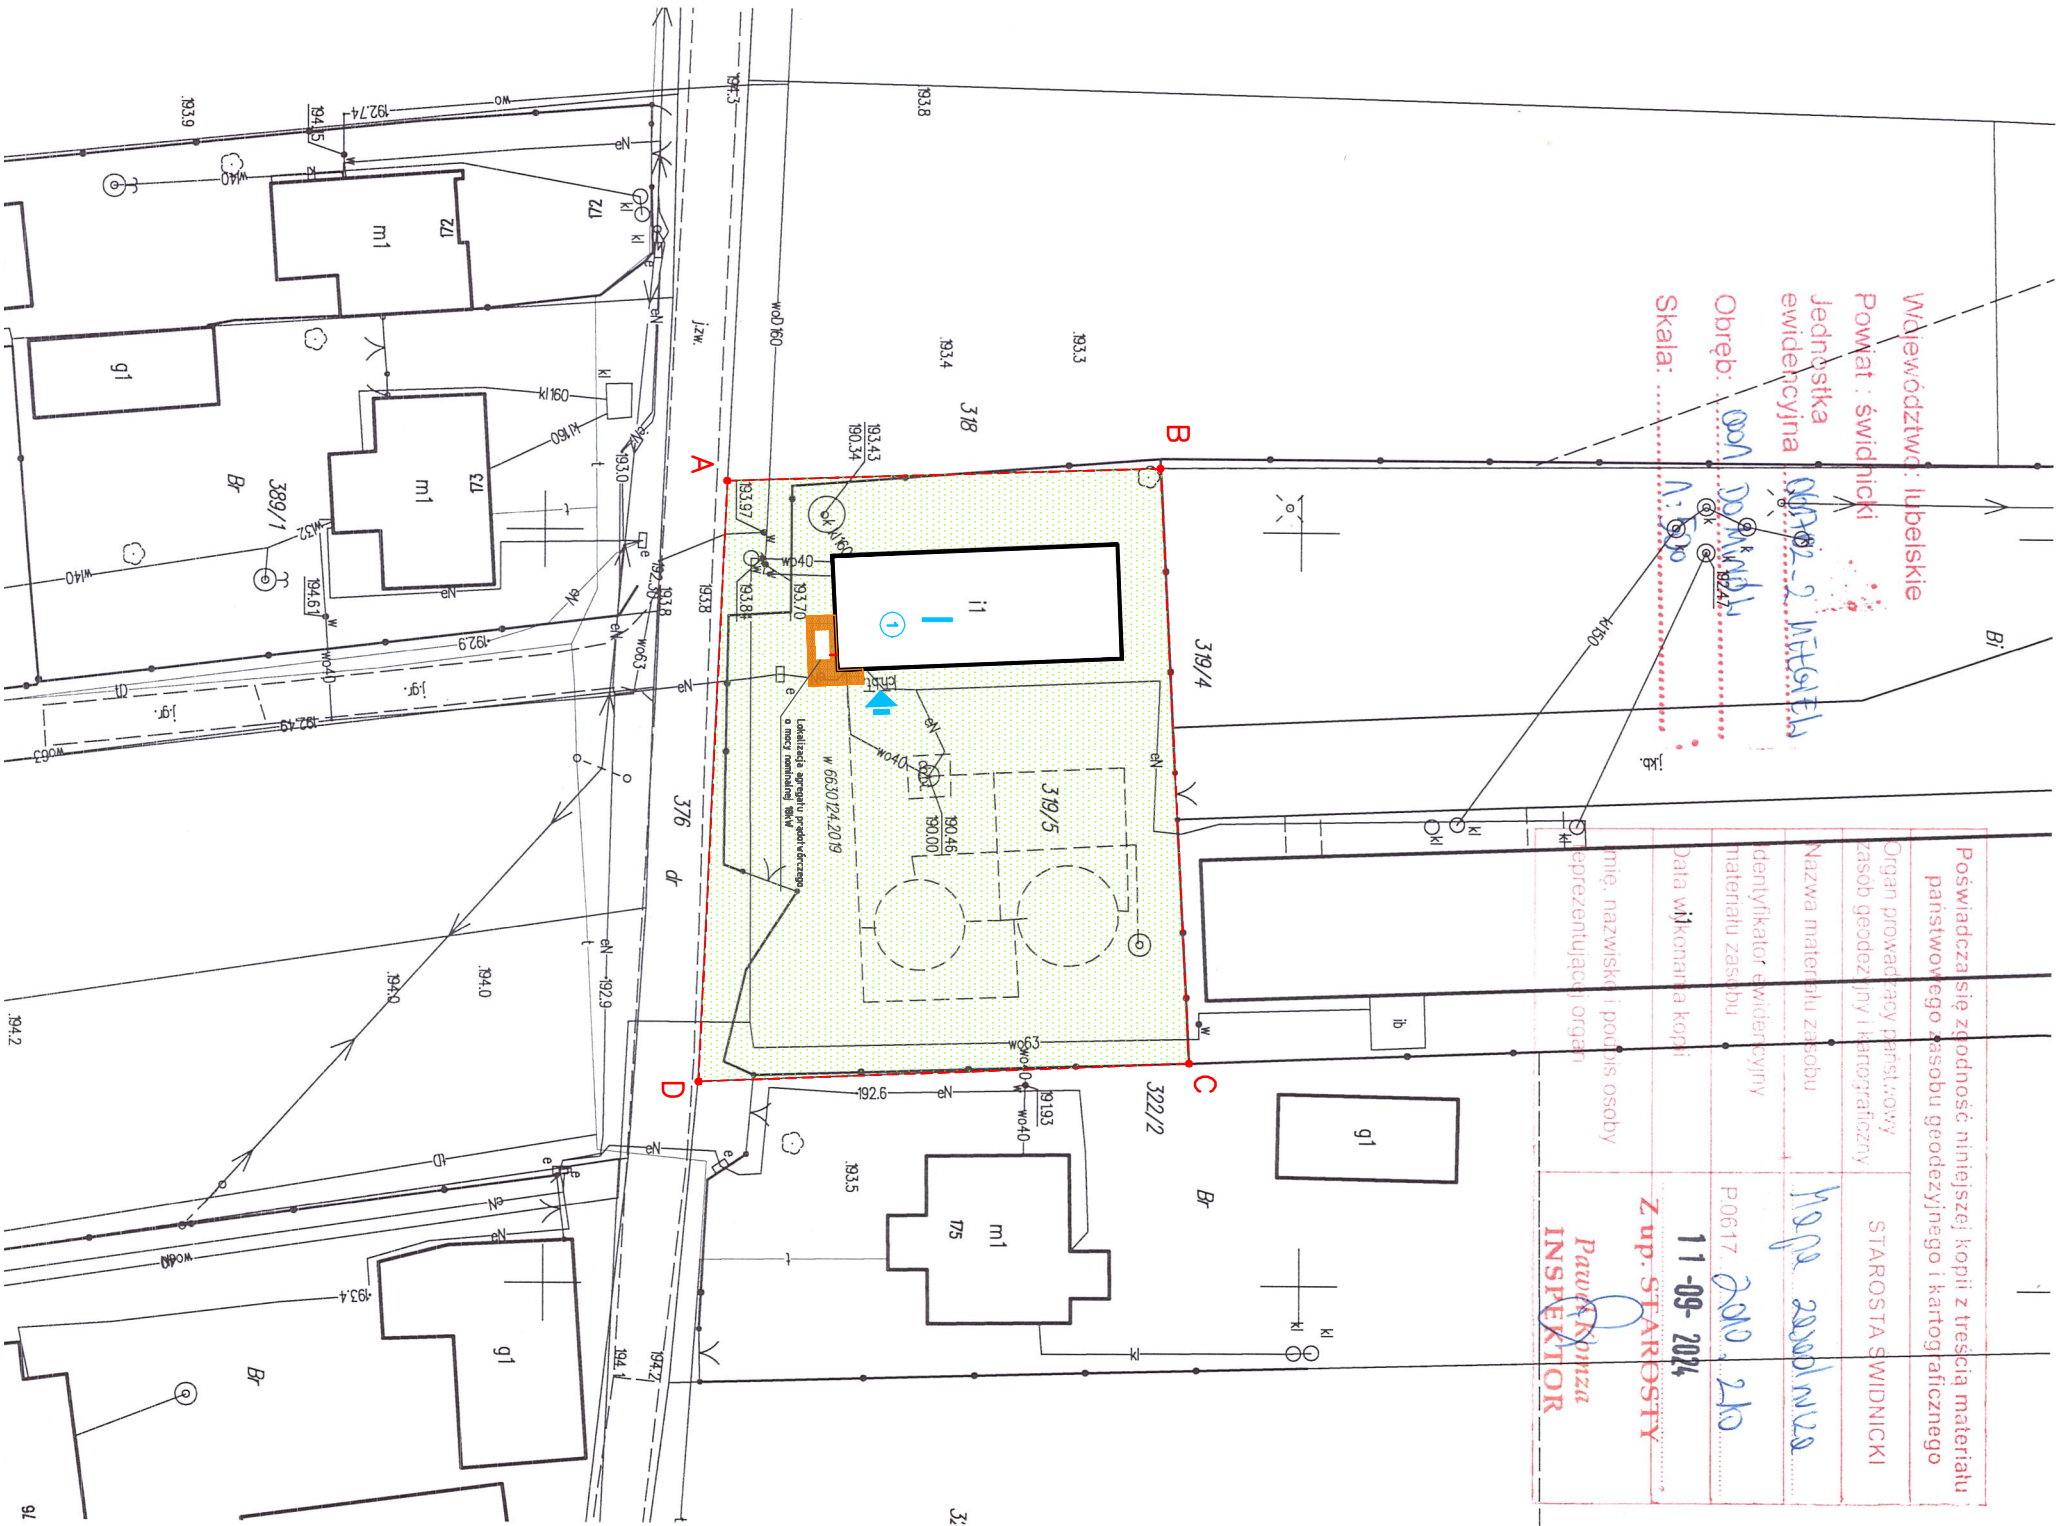

- LEGENDA:**
- A—D** - OBSZAR OBJĘTY OPRACOWANIEM
 - 1** - ISTNIEJĄCY BUDYNEK STACJI UZDATNIANIA WODY
 - I** - ILOŚĆ KONDYGNACJI
 - ◆** - WEJŚCIE DO BUDYNKU
 - - PROJ. OPASKA, KOSTKA BRUKOWA
 - - ISTNIEJĄCE UTWARDZENIA
 - - POWIERZCHNIA BIOLOGICZNIE CZYNNA, TRAWNIKI
 - - OBRZEŻE BETONOWE 8 x 30 cm

ZESTAWIENIE POWIERZCHNI DZIAŁKI:

- powierzchnia działki: 1212,00 m²
- pow. zabudowy 142,95 m²
- proj. opaska odwadniająca, schody 42,60 m²

Jednostka projektowa:			
<div><div>TERMIKAN</div><div>TERMIKAN Łukasz Kurzydowski BUREAU PROJEKTOWE www.termiplan.pl tel. +48 502 052 711 biuro@termiplan.pl</div><div>Kontakt: Kierownik: Michał Biuro: 20-502 Lublin REGON: 302504820</div></div>			
Nazwa zadania	MONTAŻ AGREGATU PRĄDOTWÓRCZEGO JAKO ŹRÓDŁO PODTRZYMANIA ENERGII ELEKTRYCZNEJ STACJI UJĘCIA WODY ORAZ MONTAŻ ARMATURY TECHNOLOGICZNEJ		
Adres inwestycji	Dominów dz. 319/5 21-007 Metgiew		
Tytuł rysunku	Plan sytuacyjny		
Inwestor	Gmina Metgiew ul. Partyzancka 2, 21-007 Metgiew		
Projektant:	mgr inż. Łukasz Kurzydowski	Podpis	
Projektant:	mgr inż. Łukasz Boczkowski	Podpis	
	upr. w specj. elektrycznej nr LUB/0045/PWDE/13		
Stadium	PB	Skala	1:500
Data		23.12.2024 r.	Nr rysunku: PZD01