


## ROZDZIELNICA RG

**LEGENDA:**

**Czerwonym** kolorem zaznaczono wprowadzane zmiany w stosunku do stanu istniejącego.

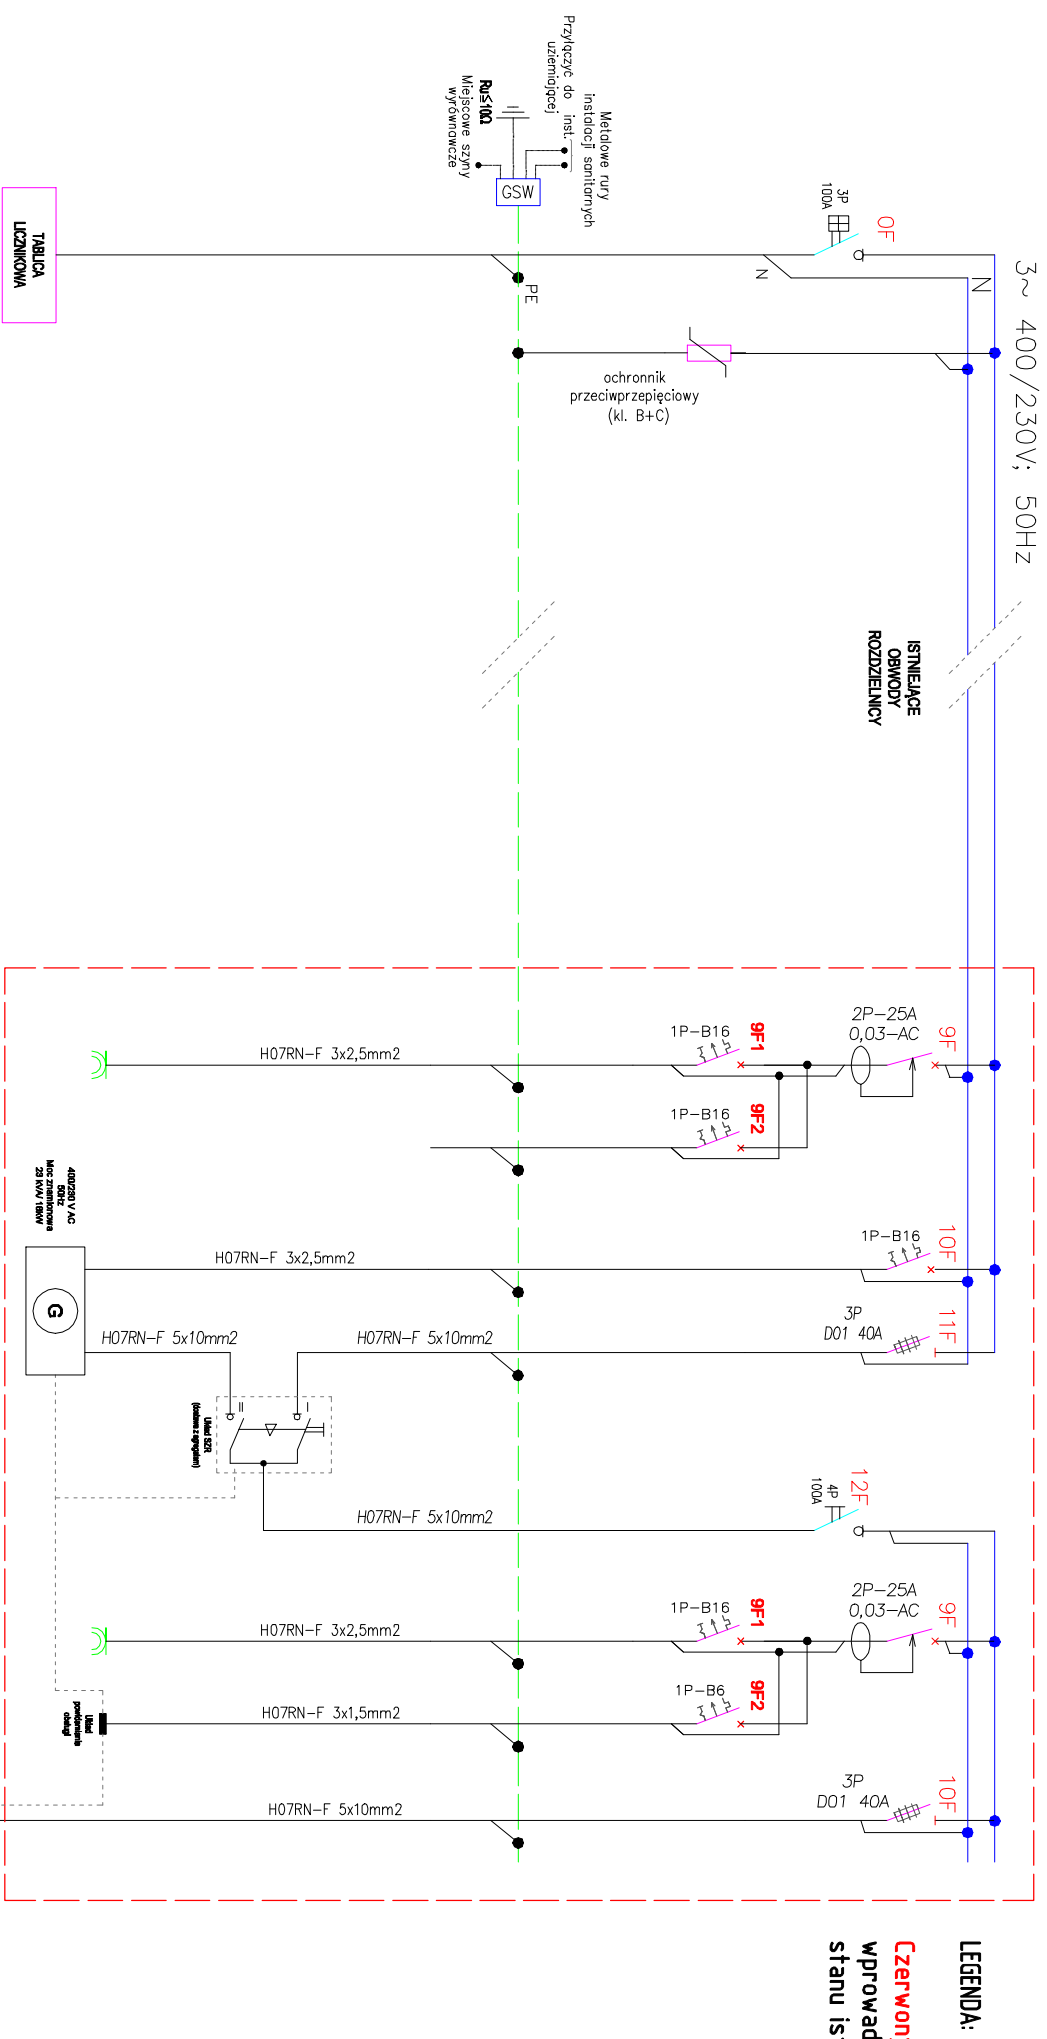

Nr odp. ywu	–	–	–
Nazwa odp. ywu	Zasilanie	Ochronniki przeciwprzepięciowe	Kontrola obecności napięcia
Moc P <sub>z</sub> [kW]	64,09	–	–


15	16
Gniazdo 230V Osuszacz	Rezerwa
0,014	—

17	18
Agregat prądowłóczy tadowanie	Urząd SZR
0,6	—


19	Zasilanie sekcji rezerwowane
—	


20	21
Lampa UV	Układ powidomienia GSM
0,86	0,2

22	Szafa sterownicza zestawu pomp
11,0	

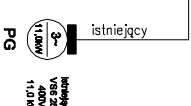

SAMOCZYNNE WYŁĄCZENIE
UKŁAD SIECIOWY – TN-S

Jednostka projektowa	
<div><div></div><div><div>TERMKAN</div><div>Kurzydłowski</div><div>BIURO PROJEKTOWE</div><div>Adres biura</div><div>ul. Włocławska 10</div><div>tel. +48 502 052 711</div><div>biuro@termkan.pl</div><div>nr: 919 431-90-06</div><div>Kodowo 5/21</div><div>REGON 36026620</div></div></div>	
Nazwa zadania	MONTAŻ AGREGATA PRĄDOTWÓRCZEGO JAKO ŹRÓDŁO PODTRZYMANIA ENERGII ELEKTRYCZNEJ STACJI UJECIA WODY ORAZ MONTAŻ ARMATURY TECHNOLOGICZNEJ
Adres inwestycji	Domów dz. 319/5 21-007 Mełgiew
Tytuł rysunku	Schemat instalacji elektrycznej
Inwestor	Gmina Mełgiew ul. Partyzancka 2, 21-007 Mełgiew
Projektant:	mgr inż. Łukasz Borkowski upr. w specj. elektrycznej nr LUB/0045/P/WD/13
Podpis	
Stadium	
PB	
Data	23.12.2024 r.
Skala	-
Nr rysunku:	E.01

Jednostka projektowa	
<div><div></div><div><div>TERMKAN</div><div>Kurzydłowski</div><div>BIURO PROJEKTOWE</div><div>Adres biura</div><div>ul. Włocławska 10</div><div>tel. +48 502 052 711</div><div>biuro@termkan.pl</div><div>nr: 919 431-90-06</div><div>Kodowo 5/21</div><div>REGON 36026620</div></div></div>	
Nazwa zadania	MONTAŻ AGREGATA PRĄDOTWÓRCZEGO JAKO ŹRÓDŁO PODTRZYMANIA ENERGII ELEKTRYCZNEJ STACJI UJECIA WODY ORAZ MONTAŻ ARMATURY TECHNOLOGICZNEJ
Adres inwestycji	Domów dz. 319/5 21-007 Mełgiew
Tytuł rysunku	Schemat instalacji elektrycznej
Inwestor	Gmina Mełgiew ul. Partyzancka 2, 21-007 Mełgiew
Projektant:	mgr inż. Łukasz Borkowski upr. w specj. elektrycznej nr LUB/0045/P/WD/13
Podpis	
Stadium	
PB	
Data	23.12.2024 r.
Skala	-
Nr rysunku:	E.01