


PŁYTA FUNDAMENTOWA

POMOST OBSŁUGOWY  
Z WŁAZEM REWIZYJNYM

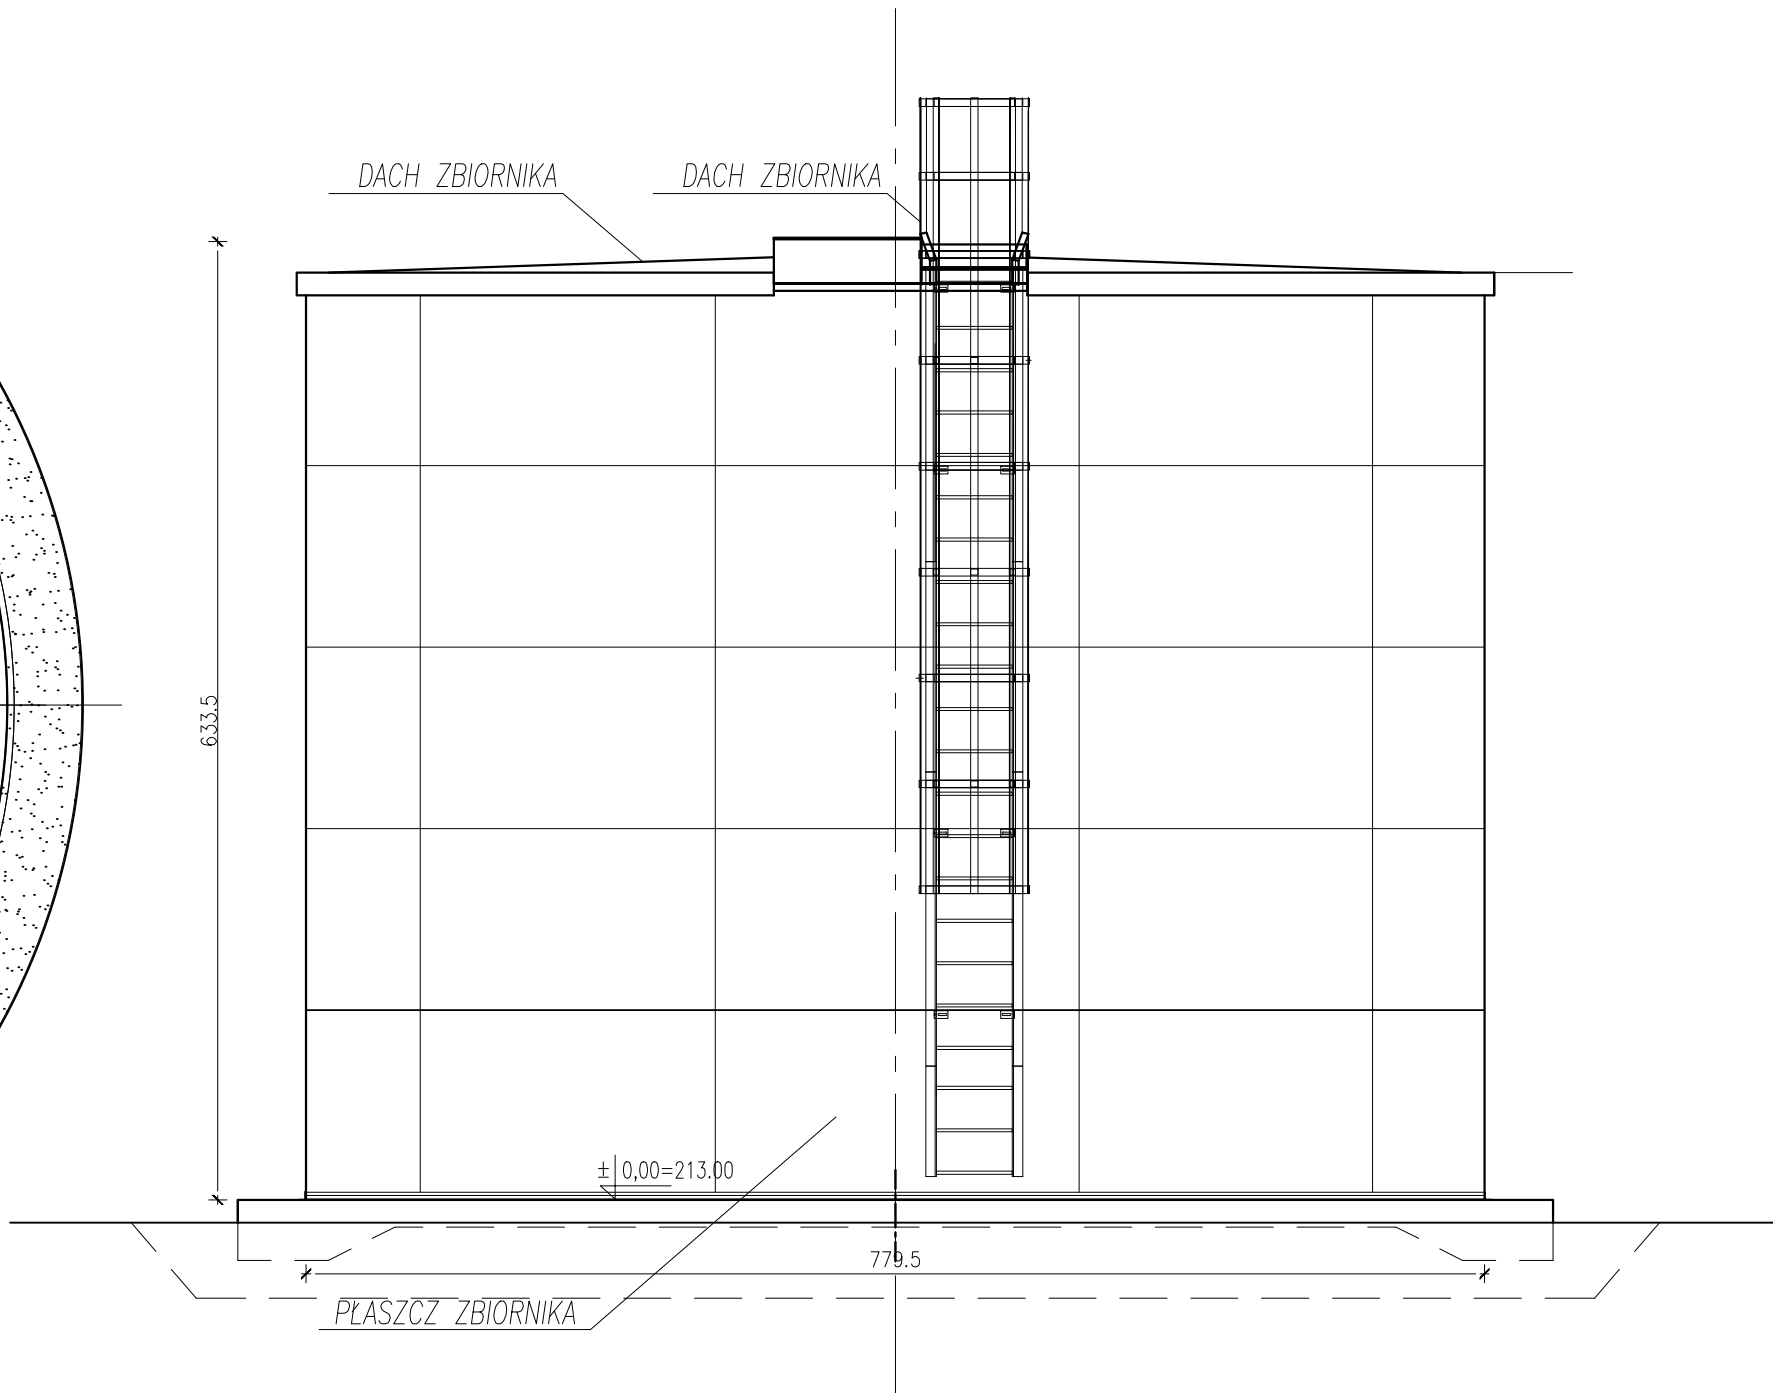

DACH ZBIORNIKA

DACH ZBIORNIKA

633.5

± 0.00 = 213.00

779.5

PŁASZCZ ZBIORNIKA

inwestor
GMINA MEŁGIEW UL.PARTYZANCKA 2, 21-007 MEŁGIEW

projektant
<b>TERMKAN</b> TERMKAN Łukasz Kurzydłowski BIURO PROJEKTOWE www.termkan.pl tel. +48 502 052 711 biuro@termkan.pl Adres biura: Kredowa 5/XI 20-502 Lublin NIP: 919-167-90-06 REGON: 361256820

projekt
BUDOWA ZBIORNIKA ZAPASU WODY WRAZ Z BUDYNKIEM TECHNICZNYM DO OBSŁUGI SIECI WODOCIĄGOWEJ ORAZ NIEZBĘDNA INFRASTRUKTURĄ TECHNICZNĄ dz.ew. nr 129/2, obr.7-Krępiec, gm. Mełgiew

projektant w branży architektonicznej:
arch. KRZYSZTOF ŁOPUCKI upr.nr.147/LBOKK/2016

skala: 1:50	faza:PAB	nr. rys.
data: 11.2024	ZBIORNIK	6