


OBRÓBKA BLACHARSKA  
PREKON TYP Z3-11  
POKRYCIE DACHU PŁYTY WARSTWOWE  
PREKON TERMOPLUS GR. 60mm

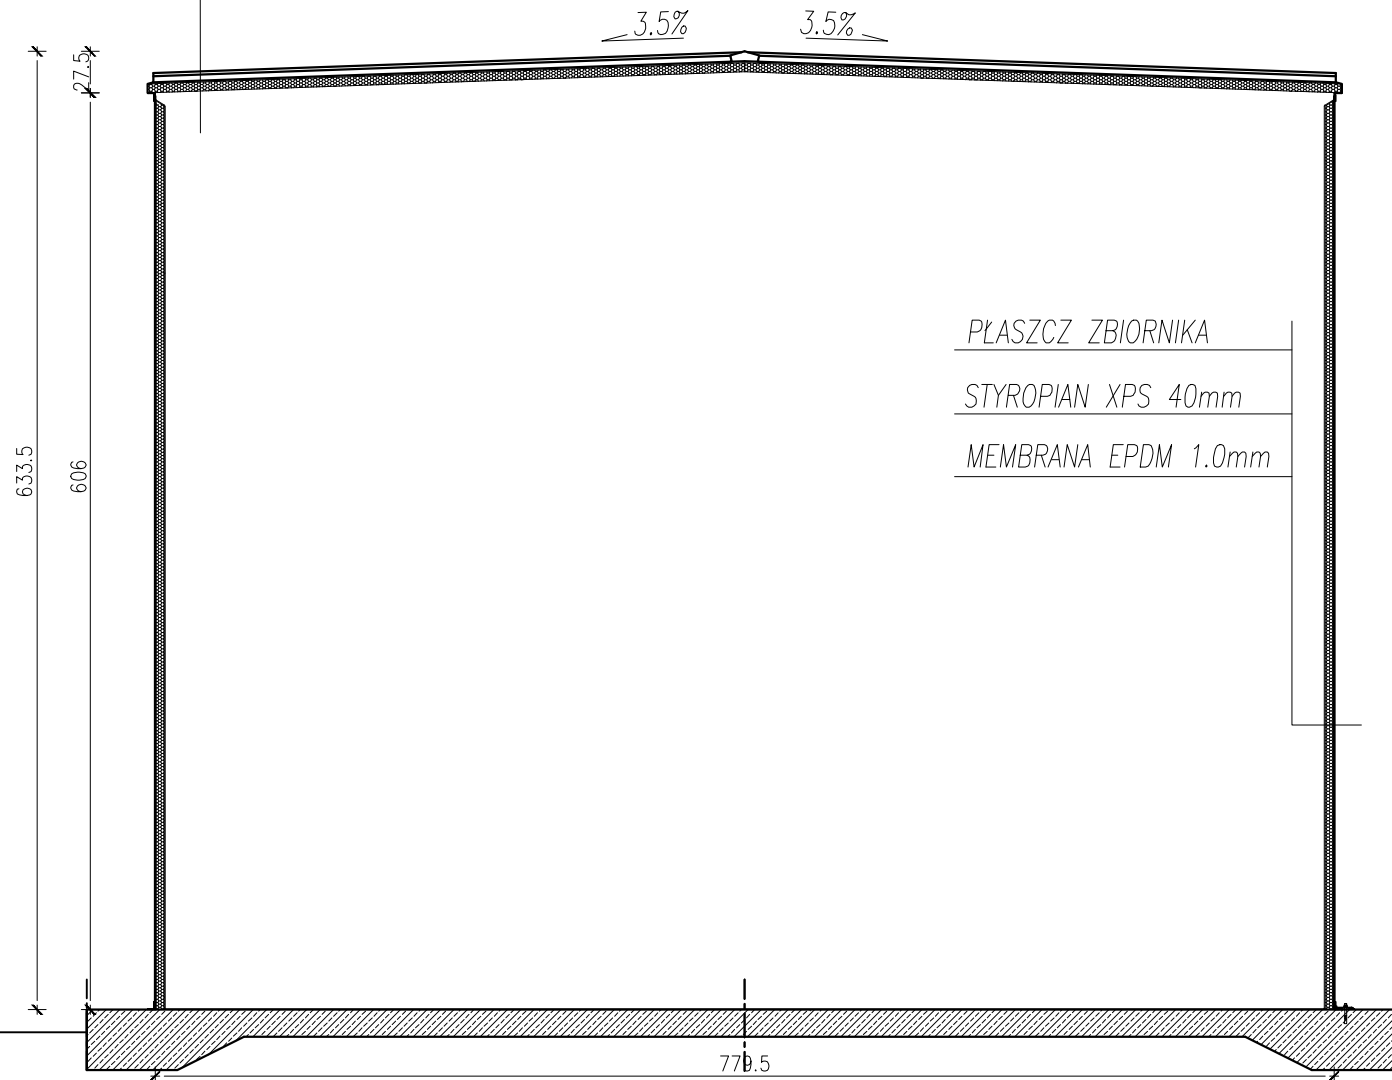

inwestor  
GMINA MEŁGIEW  
UL.PARTYZANCKA 2, 21-007 MEŁGIEW

projektant  
**TERMKAN**  
TERMKAN Łukasz Kurzydłowski  
BIURO PROJEKTOWE  
www.termkan.pl  
tel. +48 502 052 711  
biuro@termkan.pl  
Adres biura:  
Kredowa 5/XI  
20-502 Lublin  
NIP: 919-167-90-06  
REGON: 361256820

projekt  
BUDOWA ZBIORNIKA ZAPASU WODY WRAZ Z BUDYNKIEM  
TECHNICZNYM DO OBSŁUGI SIECI WODOCIĄGOWEJ ORAZ NIEZBĘDNĄ  
INFRASTRUKTURĄ TECHNICZNĄ  
dz.ew. nr 129/2, obr.7-.Krępiec, gm. Mełgiew

projektant w branży architektonicznej:	
arch. KRZYSZTOF ŁOPUCKI upr.nr.147/LBOKK/2016	

skala: 1:50	faza: PAB	nr. rys.
data: 11.2024	PRZEKRÓJ PRZESZ ZBIORNIK	7