

MAPA DO CELÓW PROJEKTOWYCH

Oznaczenie kancelaryjne zgłoszenia pracy geodezyjnej			WG.6640.1412.2024		
Miejscowość i nr działki			Jacków Kolonia, dz. ew. 535/5		
Jednostka ewidencyjna	identyfikator		061702_2		
	nazwa		Mełgiew		
	identyfikator		061701_2.0003		
Obręb ewidencyjny	nazwa		Jacków Kolonia		
Skala mapy	1:500				
Nazwa układu współrzędnych	prostokątnych płaskich		2000/8		
	wysokości		PL-EVRF2007-NH		
Oznaczenie granic obszaru, który był przedmiotem aktualizacji	Gruba przerywana linia				
Służebność gruntowe mające wpływ na zagospodarowanie gruntów zlokalizowanych w granicach projektowanej inwestycji			Wykonanie niniejszej mapy nie było poprzedzone ustaleniami dotyczącymi ewentualnych służebności gruntowych obciążających grunty położone w granicach projektowanej inwestycji budowlanej.		
Kontur użytku gruntowego, który nie jest ujętym w bazie danych ewidencji gruntów i budynków			-----		

Niniejszą mapę wykonano na podstawie zaktualizowanej w obszarze objętym zamówieniem mapy zasadniczej, według stanu na dzień 19 września 2024 r.

Wszystkie trwałe obiekty budowlane podlegają wytyczeniu oraz geodezyjnej inwentaryzacji przez jednostki wykonawstwa geodezyjnego.
Nie wyklucza się istnienia w terenie innych niż wykazanych na niniejszej mapie urządzeń podziemnych, które nie były zgłoszone do inwentaryzacji.

MIARTECH Sylwester Hunek

ul. św. Brata Alberta 9/35, 21-040 Świdnik
NIP: 712-302-03-63, REGON: 060515128
tel. 517-945-845, email: poczta@miartech.pl

GEODETA UPRAWNIENY
Krzysztof Przybyła

Imię i nazwisko, nr uprawnień oraz podpis geodety uprawnionego


Imię i nazwisko wykonawcy

geodety uprawnionego

Oświadczam, że operat techniczny zawierający rezultaty prac geodezyjnych, w wyniku których powstał niniejszy dokument uzyskał pozytywny wynik weryfikacji.

Identyfikator zgłoszenia prac geodezyjnych	WG.6640.1412.2024		
Organ służby geodezyjnej, który otrzymał zgłoszenie	Starosta Świdnicki ul. Niepodległości 13 21-040 Świdnik		
Wykonawca prac geodezyjnych	MIARTECH Sylwester Hunek ul. św. Brata Alberta 9/35, 21-040 Świdnik NIP: 712-302-03-63, REGON: 060515128		
Numer oraz data sporządzenia dokumentu zawierającego wynik pozytywny weryfikacji	Protokół weryfikacji z dnia: 03.10.2024 Nr WG.6640.1412.2024_1 Operat nr P.0617.2024.1293		
Imię i nazwisko oraz numer uprawnień zawodowych kierownika prac	Krzysztof Przybyła Nr uprawnień 10431 (1,2)		
Data i podpis kierownika prac geodezyjnych	Jestem świadomy odpowiedzialności karnej za złożenie fałszywego oświadczenia 03.10.2024		

GEODETA UPRAWNIENY
Krzysztof Przybyła
20-857 Lublin, ul. Hamasję 21/64
Uprawnienia Nr 10431 (1,2)

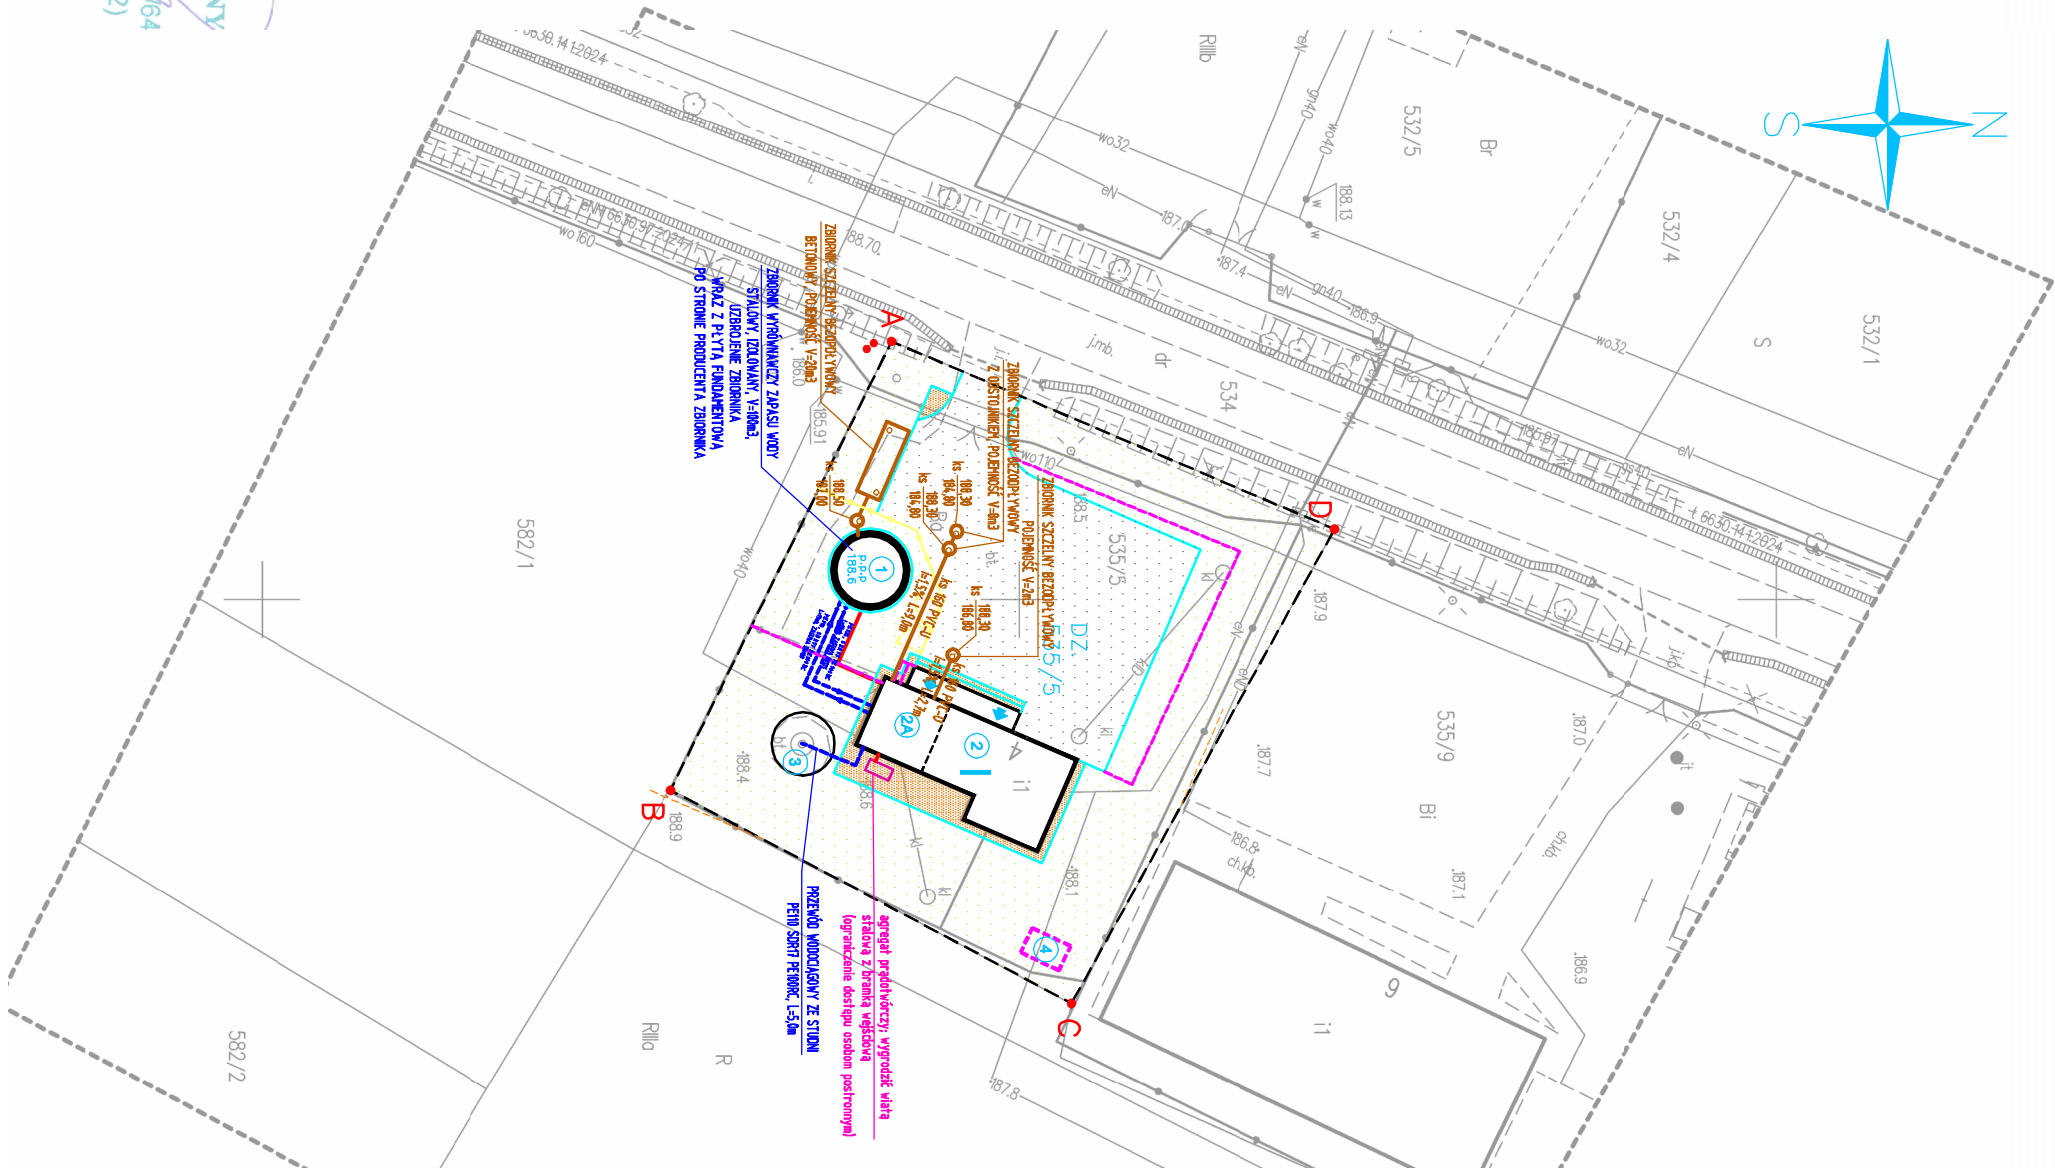

LEGENDA:

A—D - OBSZAR OBJĘTY OPRACOWANIEM

- 1 - PROJEKTOWANY ZBIORNIK ZAPASU WODY 100 l
- 2 - ISTNIEJĄCY BUDYNEK STACJI UZDATNIANIA WOI
- 2A - ISTNIEJĄCE POM. STACJI UZDATNIANIA WODY
- 3 - ISTNIEJĄCA STUDNIA GŁĘBINOWA
- 4 - ISTN. SZALET PRZEZNACZONY DO ROZBIÓRKI
- I - ILOŚĆ KONDYGNACJI
- p.p.p. 188.6 - PROJEKTOWANY POZIOM PRZYZIEMIĄ
- ▲ - WEJŚCIA / WYJŚCIA Z BUDYNKU
- - PROJEKTOWANE OGRÓDZENIE H=1,50 CM
- - PROJ. ROZBIÓRKI, OGRÓDZENIE, UTWARDZENIE
- - PROJ. OPASKA ODWADNIAJĄCA, K. BRUKOWA
- - PROJ. UTWARDZENIA, KOSTKA BRUKOWA
- - POW. BIOLOGICZNE CZYNNA

INSTALACJE ZEWNĘTRZNE:

- - proj. zewn. instalacja kanalizacji technologicznej
- - proj. studnia kanalizacji technologicznej
- - proj. zbiornik bezopływowy na wodę poj. 20 m3
- - proj. instalacja wodociągowa
- - proj. zewnętrzna linia zasilająca

ZESTAWIENIE POWIERZCHNI DZIAŁKI:

- powierzchnia działki: 1000,00 m²
- pow. zabudowy istniejącej: 94,76 m²
- budynek ujęcia wody 81,00 m²
- studnia głębinowa 13,76 m²
- powierzchnia zabudowy projektowanej: 18,47 m²
- projektowana opaska odwadniająca, schody: 47,32 m²
- projektowane utwardzenia: 281,46 m²
- powierzchnia biologicznie czynna: 557,99 m²

Jednostka projektowa:

TERMIKAN Łukasz Kurzydowski
BUDOWO PROJEKTOWE
www.termiplan.pl
tel. +48 502 652 711
biuro@termiplan.pl

Nazwa zadania	TERMO-MODERNIZACJA BUDYNKU TECHNICZNEGO STACJI UJĘCIA WODY ORAZ REMONT UKŁADU TECHNOLOGICZNEGO URZĄDZEŃ Z INSTALACJĄ ELEKTRYCZNĄ WEWNĄTRZ BUDYNKU ORAZ BUDOWA ZBIORNIKA ZAPASU WODY O POJ. 100m ³		
Adres inwestycji	Jacków, dz. ewid. nr 535/5		
Tytuł rysunku	PLAN SYTUACYJNY		
Inwestor	Gmina Mełgiew ul. Partyzancka 2, 21-007 Mełgiew		
Projektant:	mgr inż. Łukasz Kurzydowski	Podpis	
Opracował:	upr. w specj. sanitarniej nr LUB/0260/P005/J3	Podpis	
Stratum	PT	Data	23.12.2024 r.
		Skala	1:500
		Nr rysunku:	S.00