SCHEMAT TECHNOLOGICZNY

STACJI UZDATNIANIA WODY
JACKÓW, GMINA MEŁGIEW

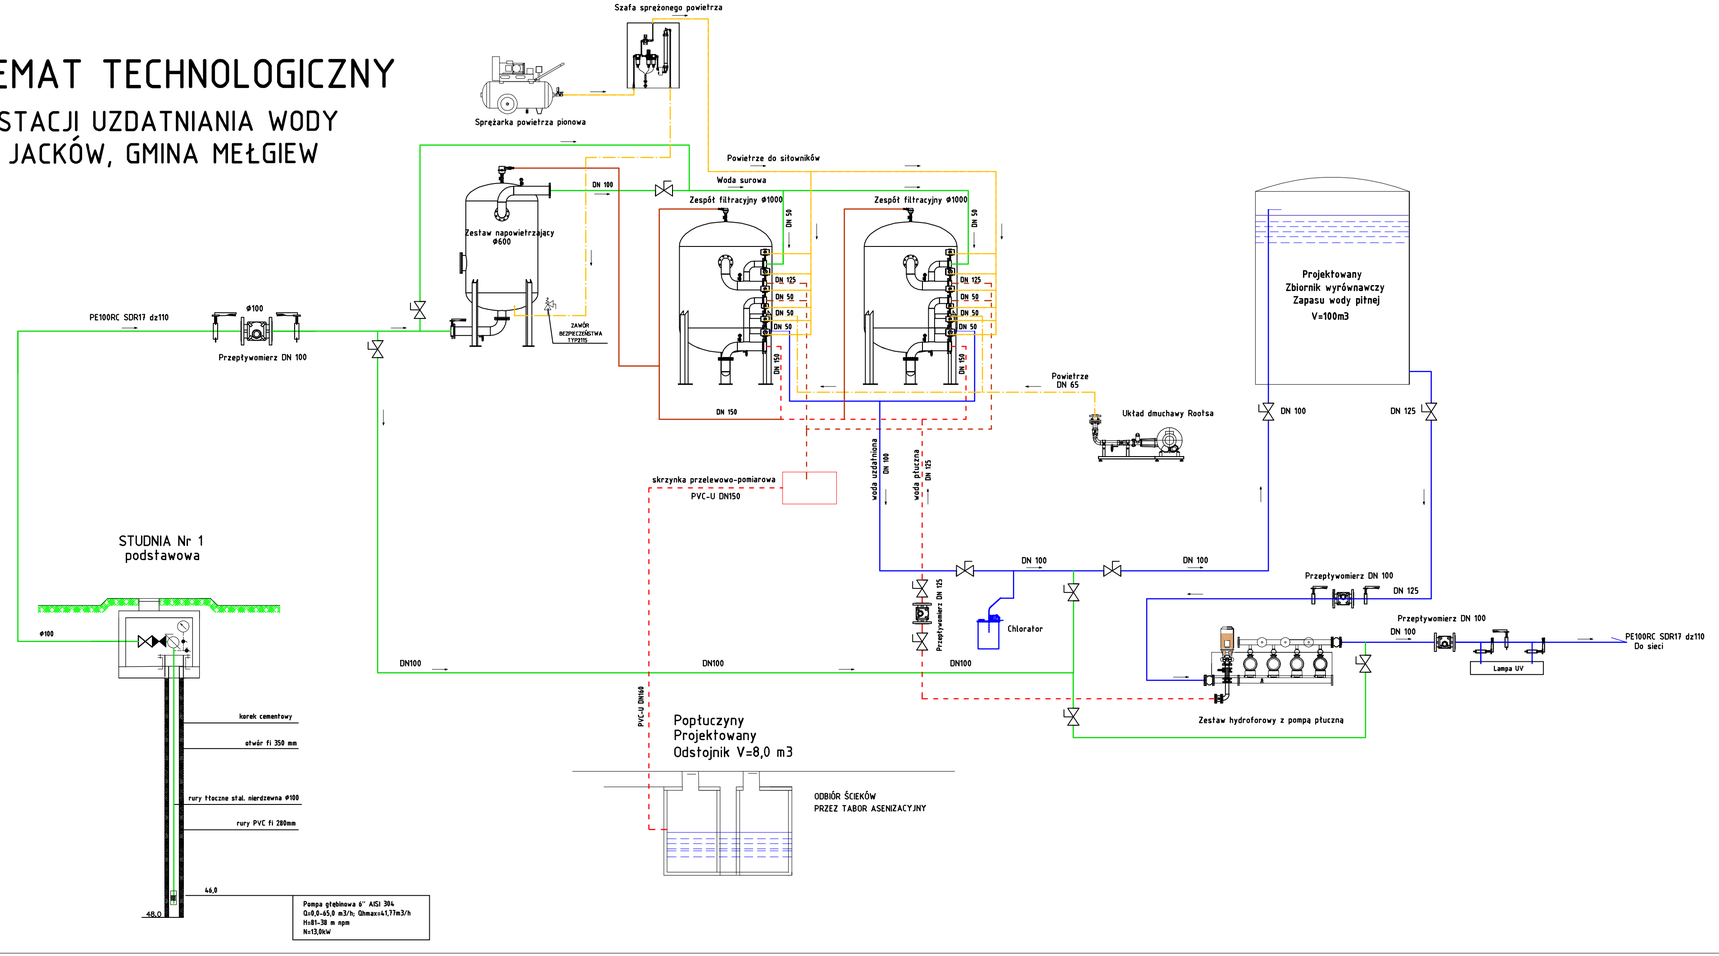

PROJEKT TECHNICZNY

SCHEMAT TECHNOLOGICZNY
STACJI UZDATNIANIA WODY
JACKÓW, GMINA MEŁGIEW

LEGENDA:

- WODA SUROWA
- POPŁUCZYNY
- SPUST Z FILTRÓW
- POWIETRZE DO ZRUSZANIA ZŁOŻA
- WODA UZDATNIONA
- WODA PŁUCZNA
- POWIETRZE DO SIŁ.

Jednostka projektowa:
TERMKAN
TERMKAN Łukasz Kurzydłowski
BIURO PROJEKTOWE
www.termkan.pl
tel. +48 502 052 711
biuro@termkan.pl
Adres biura:
Kredowa 5/XI
20-502 Lublin
NIP: 919-167-90-06
REGON: 369256820

Nazwa zadania	TERMOMODERNIZACJA BUDYNKU TECHNICZNEGO STACJI UJĘCIA WODY ORAZ REMONT UKŁADU TECHNOLOGICZNEGO URZĄDZEŃ Z INSTALACJĄ ELEKTRYCZNĄ WEWNĄTRZ BUDYNKU ORAZ BUDOWA ZBIORNIKA ZAPASU WODY O POJ. 100m3		
Adres inwestycji	Jacków, dz. ewid. nr 535/5 21-007 Mełgiew		
Tytuł rysunku	SCHEMAT TECHNOLOGICZNY STACJI UZDATNIANIA WODY		
Inwestor	Gmina Mełgiew ul. Partyzancka 2, 21-007 Mełgiew		
Projektant:	mgr inż. Łukasz Kurzydłowski upr. w specj. sanitarnej nr LUB/0260/POOS/13	Podpis	
Opracował:		Podpis	
Stadium: PT	Data: 23.12.2024 r.	Skala: bs	Nr rysunku: S.01