



GEODETA
inż. Jan Buda
upr. nr 12687

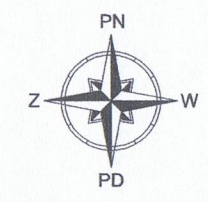

Budynek wypoczynkowo-
szkoleniowy "OSW MARYMONT"
na działce nr ew. 3468

Usytuowanie projektowanej windy

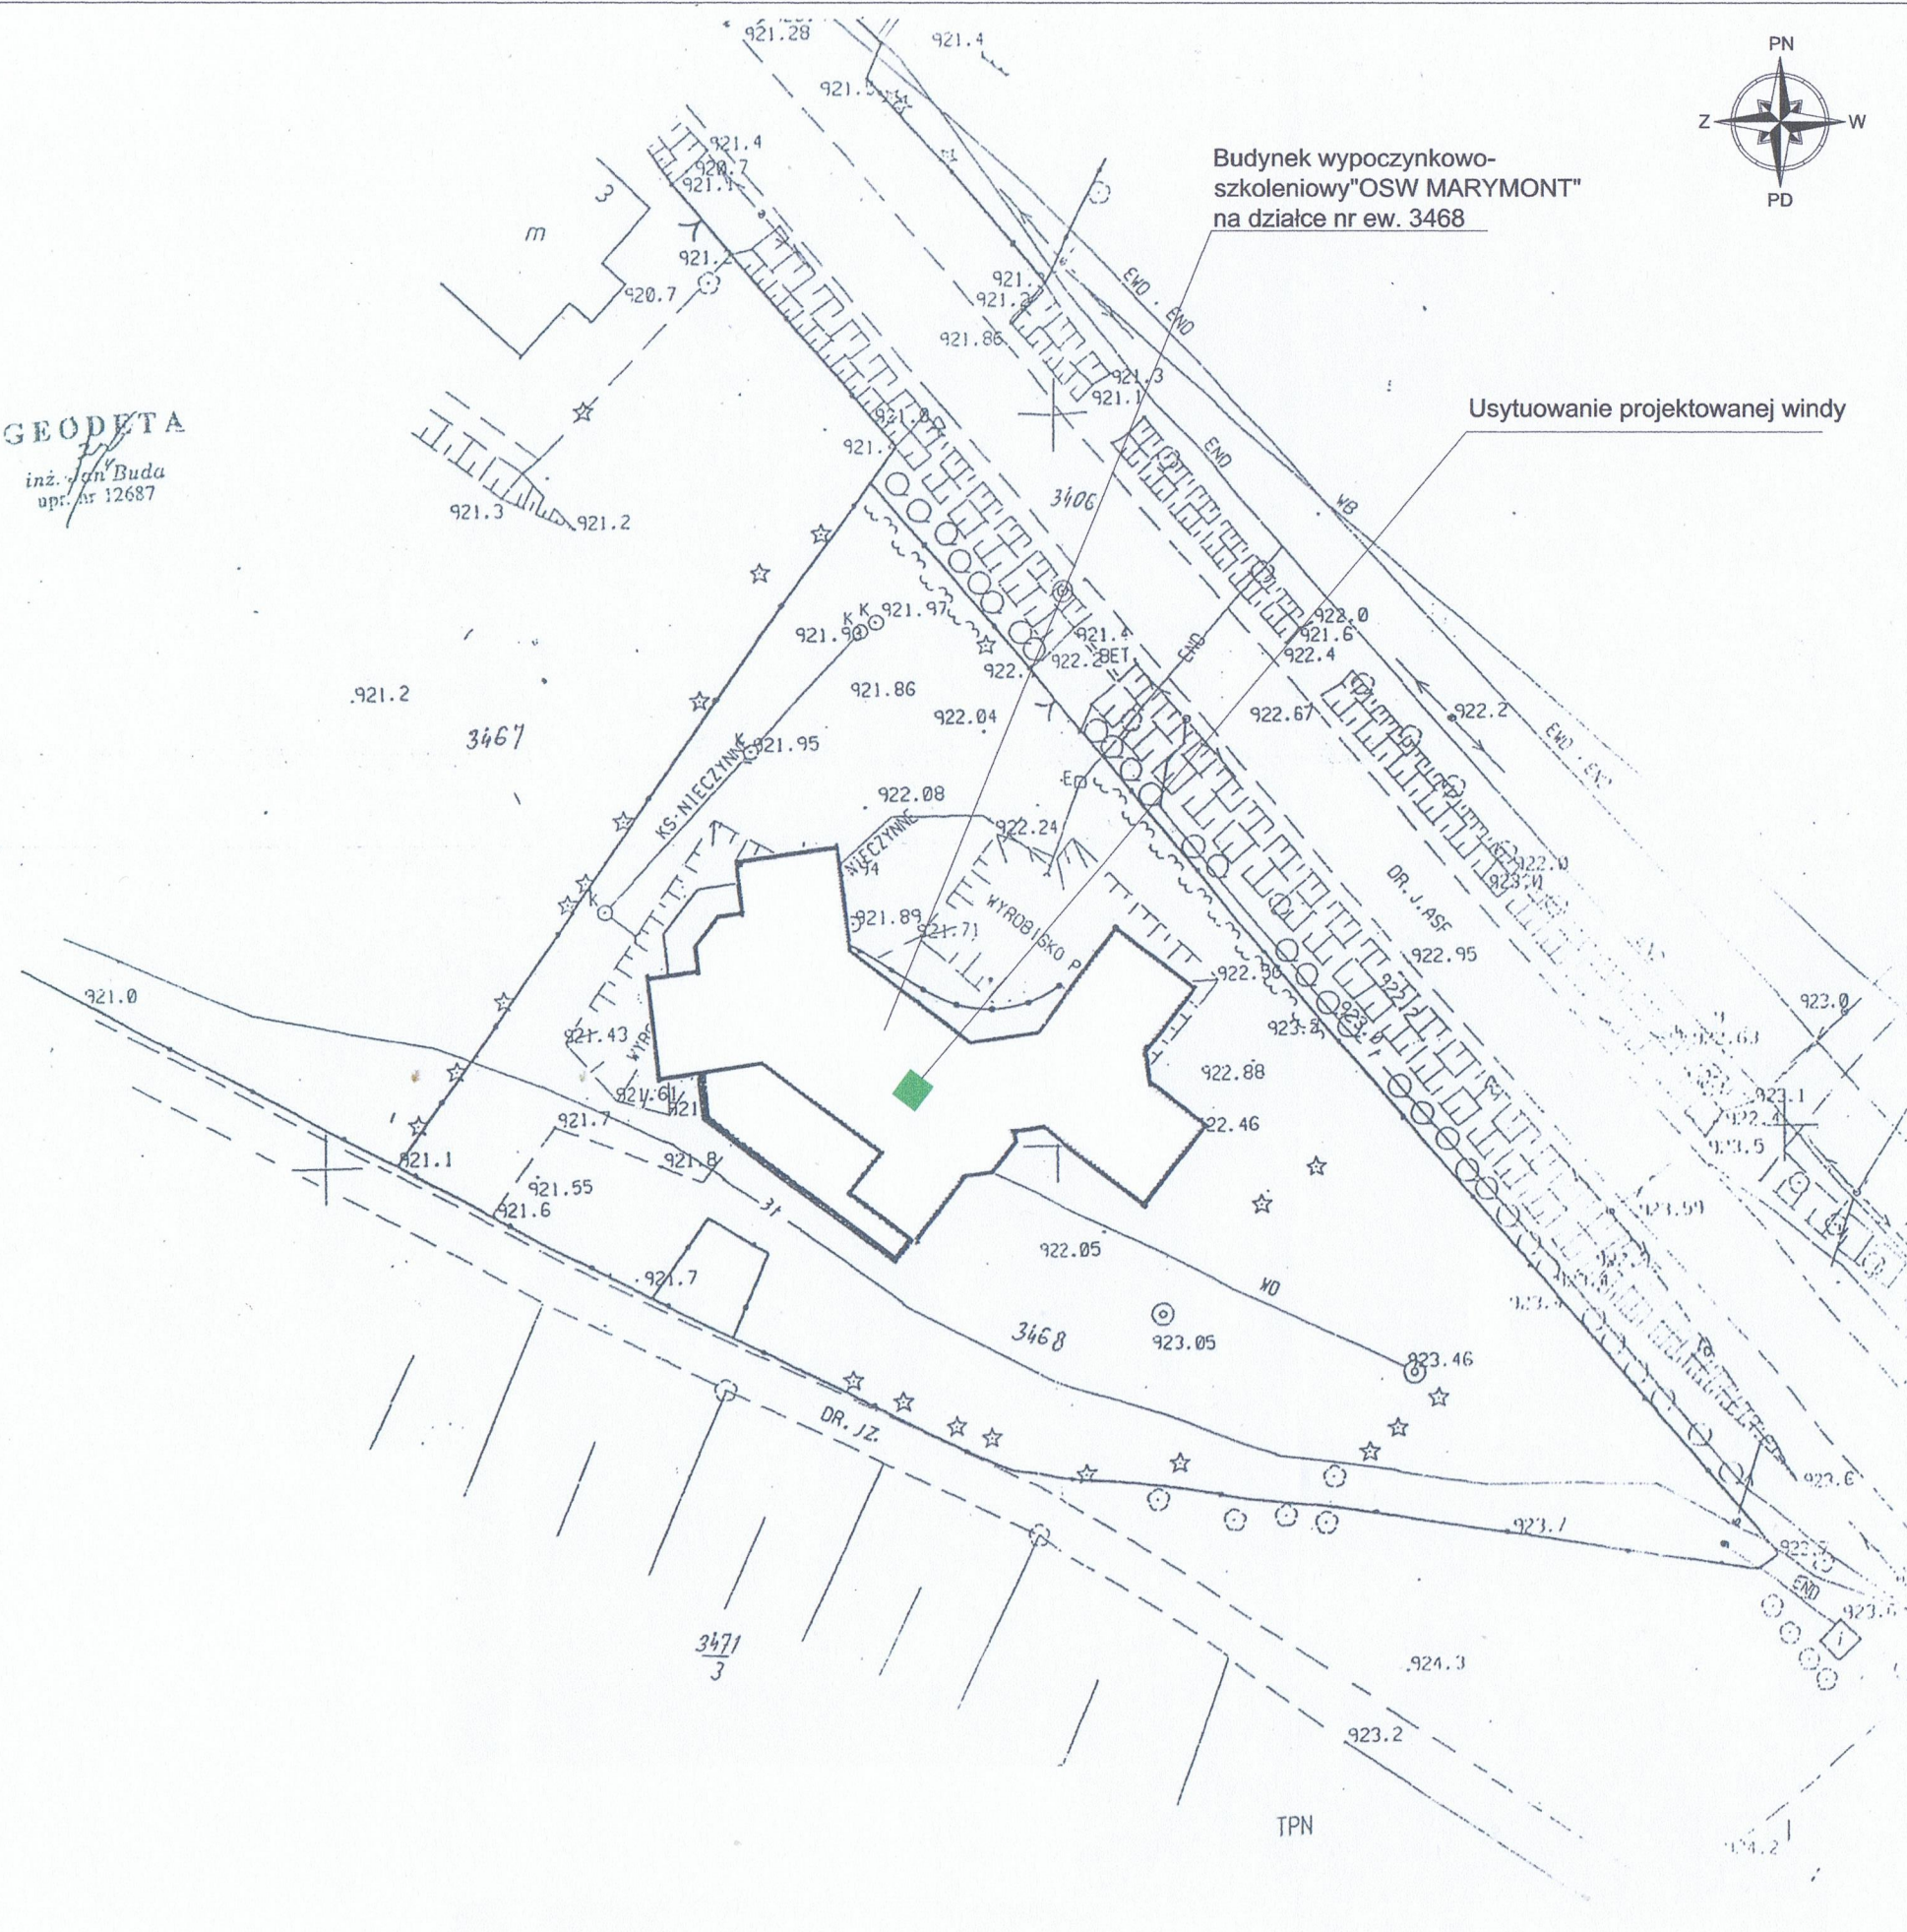

obiekt: Przebudowa budynku wypoczynkowo- szkoleniowego SGGW Marymont polegająca na wyposażeniu obiektu w dźwig osobowy.		
adres budowy: Kiry 1; 00-679 Kościelisko dz. nr ew. 3468 z obrębem 401		
stadium: Projekt budowlany		
autor:	mgr inż. arch. Zenon Malewski upr. nr ewid.: BŁ-PdOKK/81/2006 specjalność architektoniczna	podpis:
weryfikacja:	mgr inż. arch. Łukasz Górzyński upr. nr ewid.: MA/040/05 specjalność architektoniczna	
nazwa rys.: Sytuacja		
skala: 1:50	data: 06-05-2024	nr rys. A0