


Legenda:



projektowana płyta
fundamentowa



elementy zabezpieczenia/
podbitcia istniejących
fundamentów (1-4) kolejność
betonowania sekcji

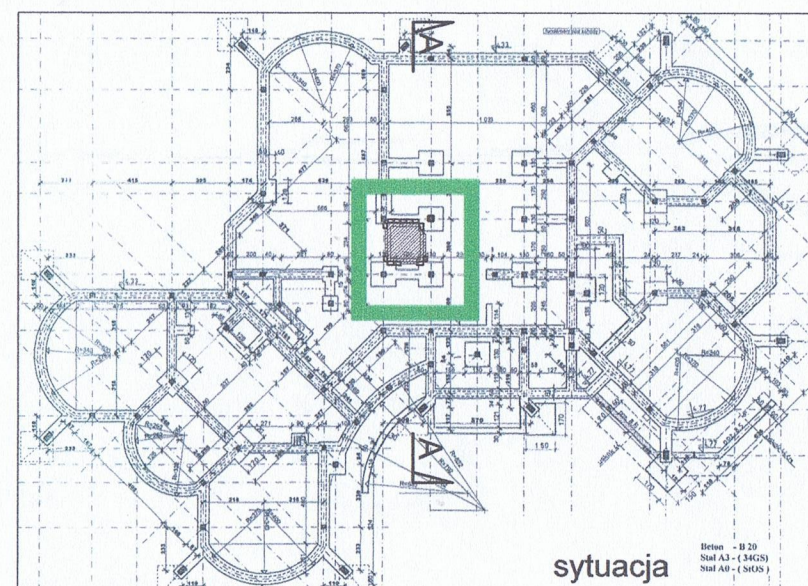

sytuacja

Skala: 1:50
Data: 06-05-2024
Nr rys.: A1

obiekt:
**Przebudowa budynku wypoczynkowo-
szkoleniowego SGGW Marymont** polegająca
na wyposażeniu obiektu w dźwig osobowy.

adres budowy:
Kiry 1; 00-679 Kościelisko
dz. nr ew. 3468 z obrębu 401

stadium:
Projekt budowlany

autor:
mgr inż. arch. Zenon Malewski
upr. nr ewid.: BŁ-PdOKK/81/2006
specjalność architektoniczna

podpis:

weryfikacja:
mgr inż. arch. Łukasz Górzyński
upr. nr ewid.: MA/040/05
specjalność architektoniczna

nazwa rys.:
Rzut fundamentów

skala:
1:50

data:
06-05-2024

nr rys.:
A1