


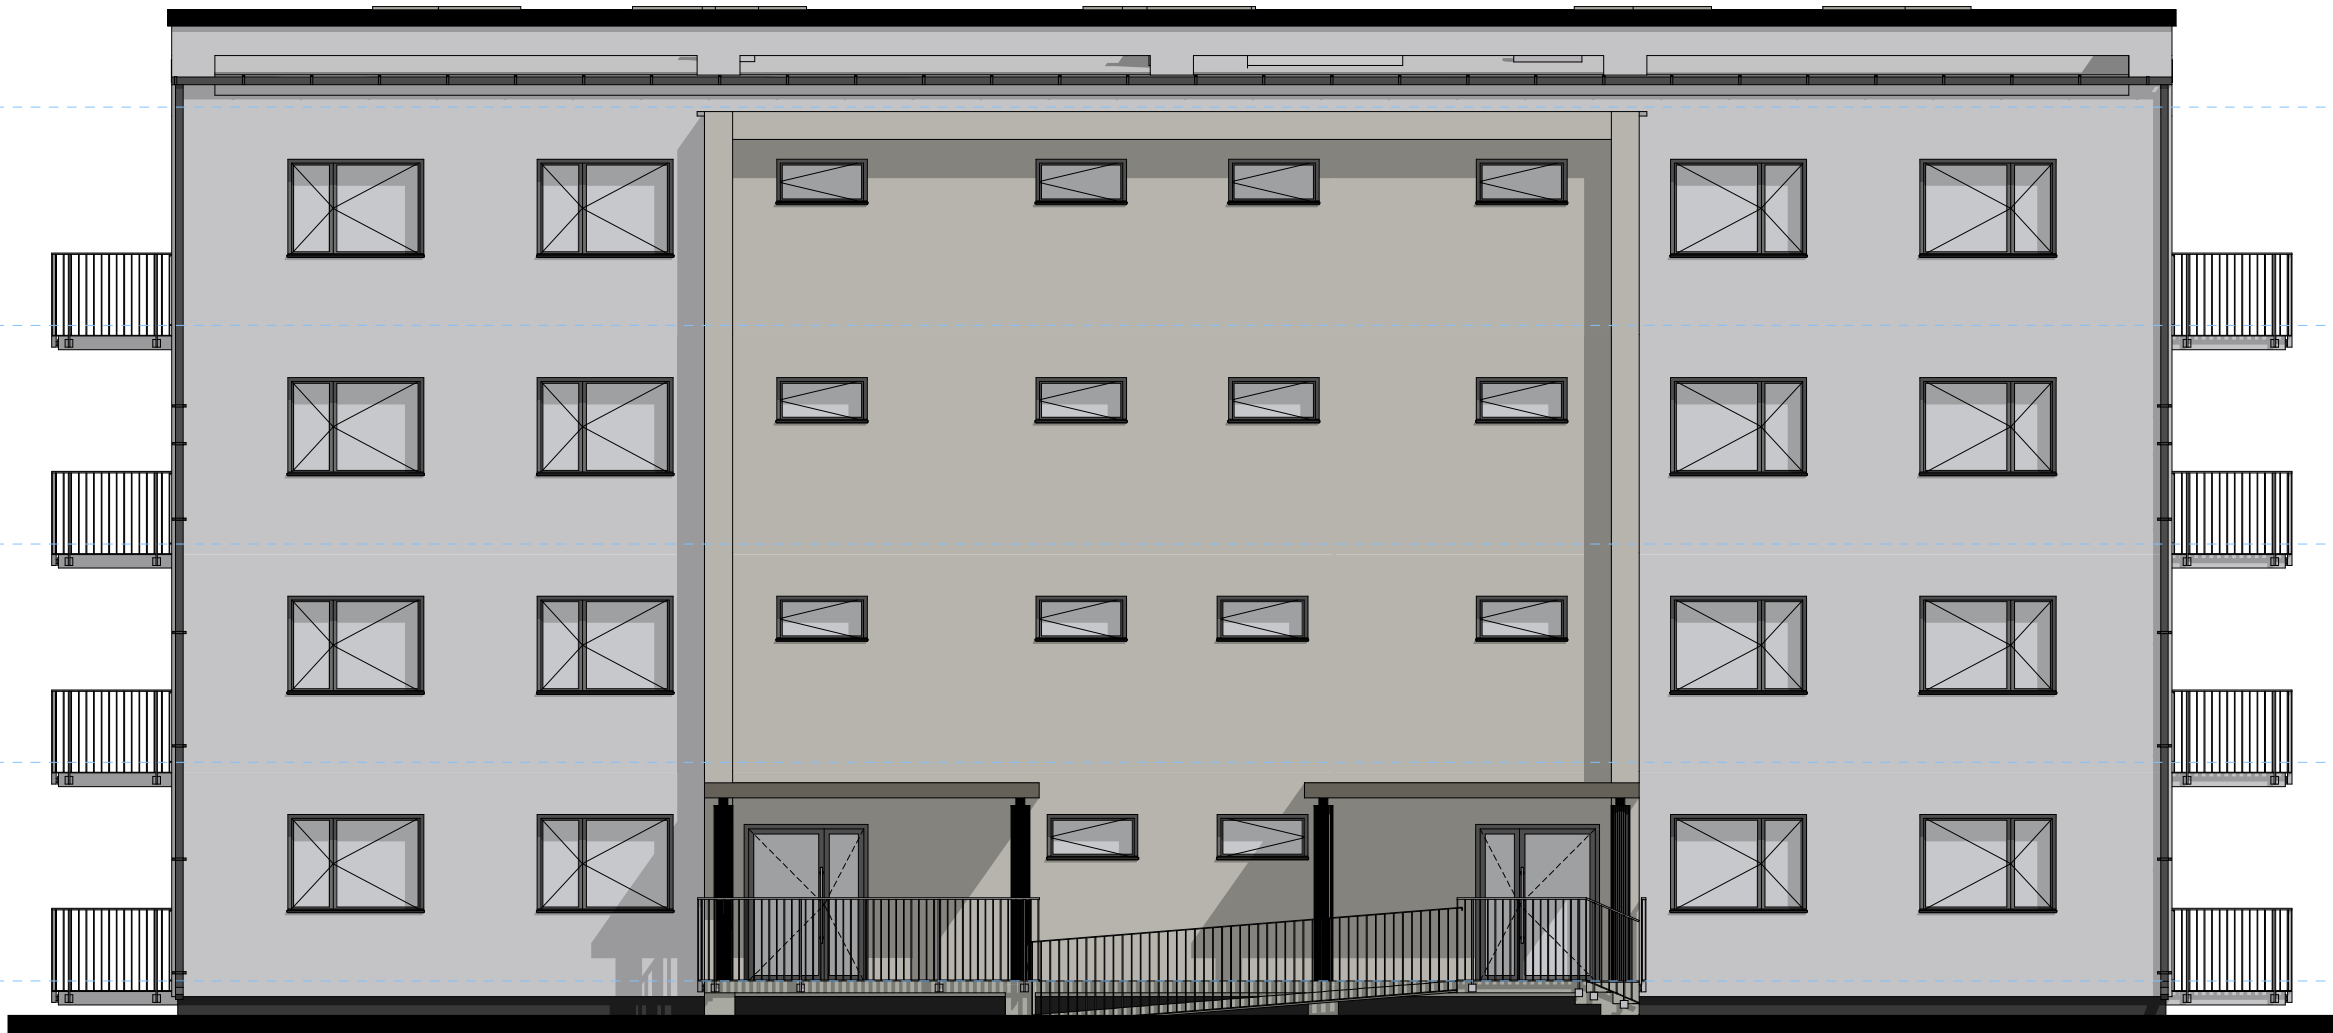

ELEWACJE WSCHODNIA




ELEWACJA PÓŁNOCNA

Reference: S 1000-N

Range: NCS 2050



Click the colour for close alternatives

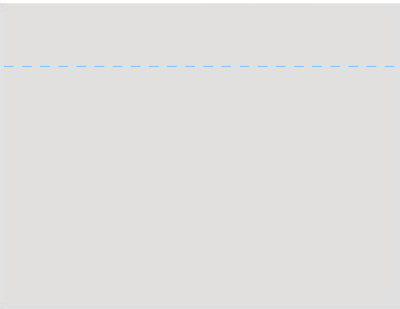

L	a	b
89.26	0.11	1.04
H	L	C
84	89	1

CMYK: 0; 0; 1; 12
sRGB: 225; 224; 222
Hex: #E1E0DE
LRV: Approx. 75
Light Reflectance Value

Reference: S 4005-Y50R

Range: NCS 2050



Click the colour for close alternatives



L	a	b
61.44	3.25	7.18
H	L	C
66	61	8

CMYK: 0; 8; 14; 38
sRGB: 158; 146; 136
Hex: #9E9288
LRV: Approx. 30
Light Reflectance Value



ABC Pracownia Projektowa Bożena Nosila

ul. Roosevelta 59/11		41-800 Zabrze		tel. 609-228-618		tel. 603-704-970		biuro@abcentrum-dom.pl	
INWESTOR									
SIM KZN ŁUŻYCE SP. Z O.O.									
UL. SIKORSKIEGO 3, 59-940 WĘGLINIEC									
STANOWISKO		IMIE I NAZWISKO			UPRAWNIENIA			PODPIS	
GŁÓWNY PROJEKTANT		mgr inż. arch. Aleksander NOSIŁA			15/05/SLOKK				
PROJEKTANT									
ZESPÓŁ PROJEKTOWY		mgr inż. arch. Bożena NOSIŁA							
SPRAWDZIŁ		mgr inż. arch. Jolanta IWAŃCZUK			99/02				
TEMAT					SKALA		BRANŻA		
					1:100		ARCH		
					FAZA		DATA		
ADRES					PTW		10/2025		
					SYGNATURA PROJEKTU		NR RYS.		
					ZMIANA		DATA ZMIANY		
UL. SPORTOWA					A/08				
59-940 WĘGLINIEC									
DZIAŁKA NR: 022506_4.0001.223/51									

ELEWACJE