PRZEKRÓJ C-C
SKALA 1:75

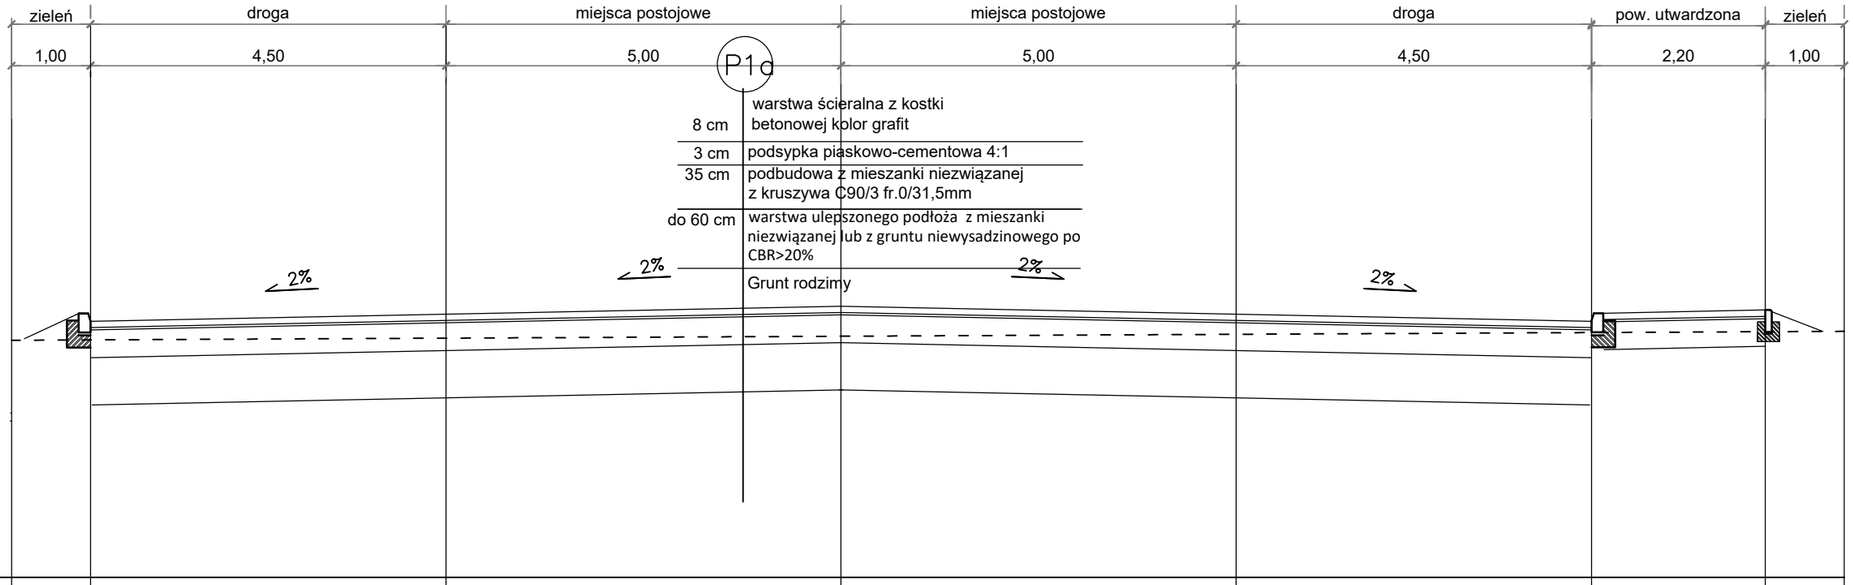

Projektowane rzędne terenu	191.24	191.33	191.43	191.33	191.24	191.34	191.38	
Istniejące rzędne terenu	191.00	191.03	191.05	191.07	191.10		191.11	

ABC Pracownia Projektowa

ul. Roosevelta 59/11 | 41-800 Zabrze | tel. 609228618 | tel. 603740970 | biuro@abcentrum-dom.pl

INWESTOR
SIM KZN Łużyce sp. z o.o.
ul. Sikorskiego 3, 59–940 Węgliniec

STANOWISKO	IMIE I NAZWISKO	UPRAWNIENIA	PODPIS
GŁÓWNY PROJEKTANT	mgr inż. arch. Aleksander Nosiła	15/05/SLOKK	
PROJEKTANT	mgr inż. arch. Bożena Nosiła		
ZESPÓŁ PROJEKTOWY	mgr inż. Damian Bejton	SLK/4331/POOD/12	
SPRAWDZIŁ		UW-575/02	

TEMAT: Budowa budynku mieszkalnego wielorodzinnego wraz z infrastrukturą towarzysząca	SKALA: 1:75	BRANŻA: PZT
	FAZA: PB	DATA: 03/2025
ADRES: Węgliniec, ul. Sportowa - działka 223/51	SYGNATURA PROJEKTU	NR RYS.: D/03
	ZMIANA	DATA ZMIANY

TRESC RYSUNKU: przekroje