



Pi [kW]	3,4
kj	1
Pm [kW]	3,4
Ib [A]	5,2

Napięcie sieci: 400/230V 50Hz
Układ sieci: TN-S
System ochrony przeciwporażeniowej:
Samoczynne wyłączenie zasilania

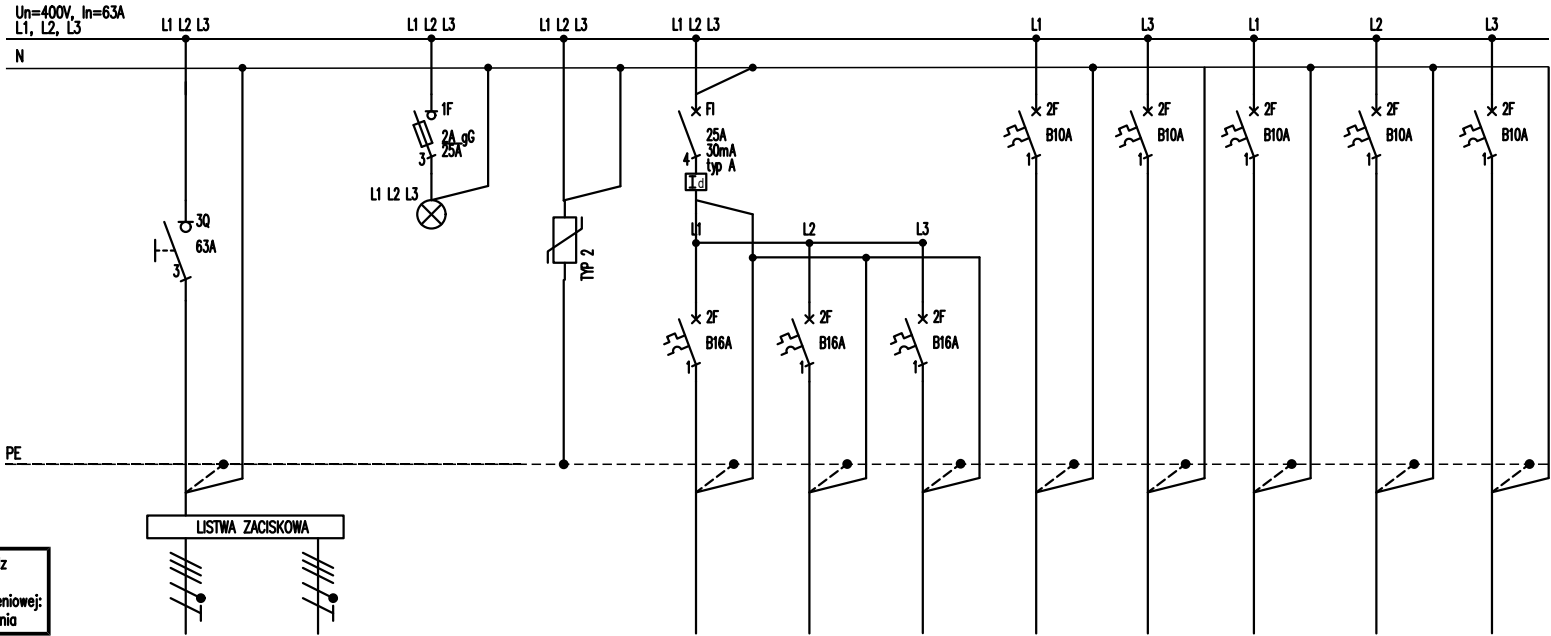

NUMER OBWODU		-	-	-	-	TA01/G1	TA01/G2	TA01/G3	TA01/1	TA01/o1	TA01/EW1	TA01/o2	TA01/EW2
ILOŚĆ ELEMENTÓW		-	-	-	-	1	-	-	1	14	3	9	1
MOC ZAINSTALOWANA [W]		735	-	-	-	200	-	-	350	310	10	410	5
TYP PRZEWODU		N2XH-J 5x10	N2XH-J 5x10	4x (LgY 1x2,5)	5x (LgY 1x16)	3x (LgY 1x2,5)	-	-	N2XH-J 3x1,5	N2XH-J 4x1,5	N2XH-J 3x1,5	N2XH-J 4x1,5	N2XH-J 3x1,5
NAZWA ODBIORNIKA		Człon zasilający Tablica główna administracji TAG-A	Człon zasilający do TA02	Lampki kontrolne	Ogranicznik przeciwprzepięciowy typ 1+2	Gniazda wtykowe ogólne	- REZERWA	- REZERWA	Zasilacz domofonu piętra	Oświetlenie podstawowe i awaryjne	Oświetlenie ewakuacyjne	Oświetlenie podstawowe i awaryjne	Oświetlenie ewakuacyjne
LOKALIZACJA ODBIORNIKA		-	piętro 2	-	-	Tablica administracyjna TA01 szyna TH	-	-	-				

- OZNACZENIA:
- 2F - Wł.ącznik nadprądowy
 - 3Q - Rozł.ącznik izolacyjny
 - FI - Wł.ącznik różnicowoprądowy
 - 1F - Rozł.ącznik bezpiecznikowy

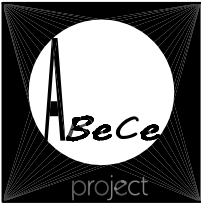

ABC Pracownia Projektowa

ul. Roosevelta 59/11 | 41-800 Zabrze | tel. 609228618 | tel. 603740970 | biuro@abcentrum-dom.pl

INWESTOR
SIM KZN Łużyce Sp.z o.o.
ul.Sikorskiego 3, 59-940 Węgliniec

STANOWISKO	IMIE I NAZWISKO	UPRAWNIENIA	PODPIS
GŁÓWNY PROJEKTANT			
PROJEKTANT	mgr inż. Maciej Patucha	SLK/4699/PWOE/13	
ZESPÓŁ PROJEKTOWY			
SPRAWDZIŁ	mgr inż. Piotr Skóra	704/94	

TEMAT Budowa budynku mieszkalnego wielorodzinnego wraz z infrastrukturą towarzyszącą	SKALA	BRANŻA ELEKTR.
	FAZA PTW	DATA 10/2025
ADRES Węgliniec ul. Sportowa - działka 223/51	SYGNATURA PROJEKTU	NR RYS. IE-10-ark1
	ZMIANA	DATA ZMIANY

TRESC RYSUNKU
Tablica administracyjna piętra TA01. Schemat strukturalny. Widok elewacji.