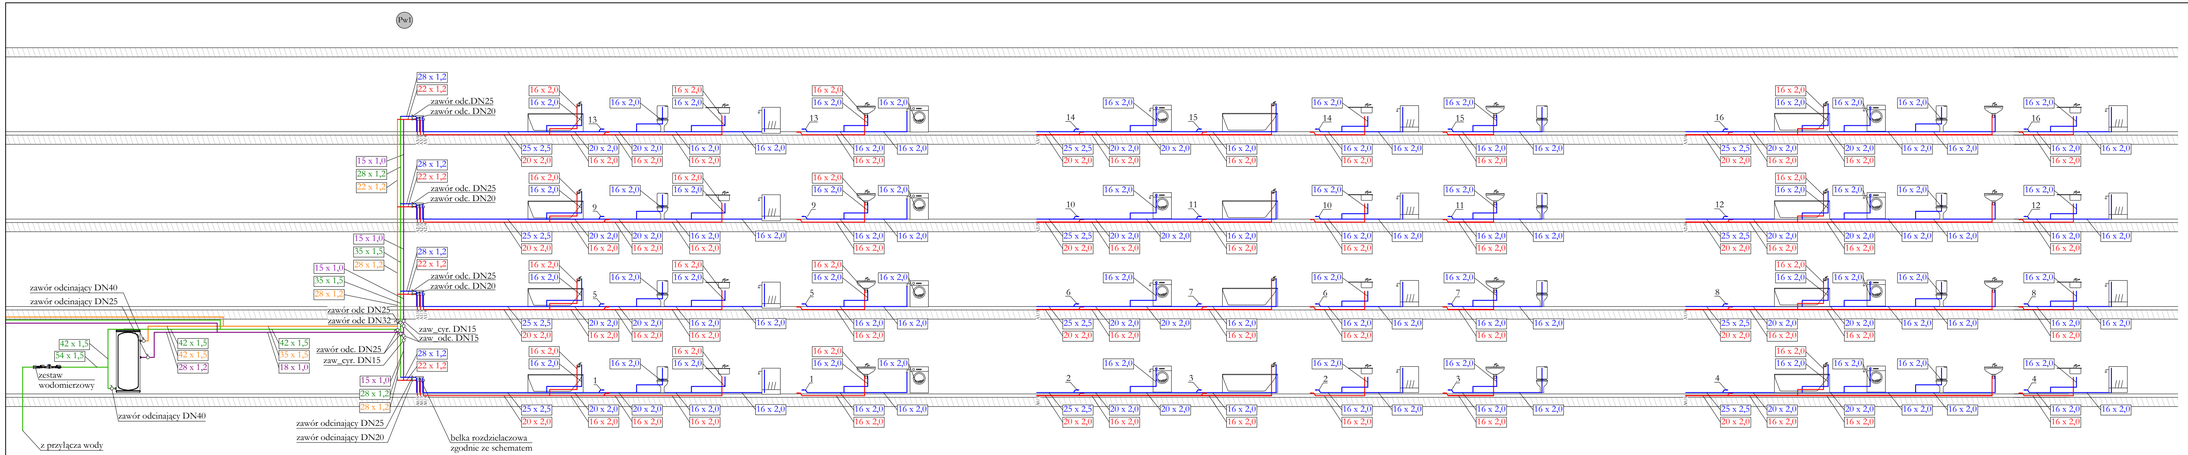

Schemat belek z mieszkaniowymi zestawami wodomierzowymi

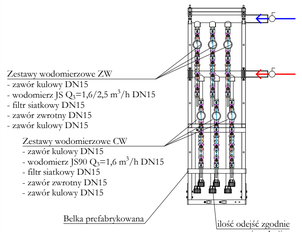

LEGENDA:

- instalacja wody zimnej prowadzona pod stropem
- instalacja wody ciepłej prowadzona pod stropem
- instalacja cyrkulacji prowadzona pod stropem
- instalacja wody zimnej prowadzona w posadzce i bruzdach ściennych
- instalacja wody ciepłej prowadzona w posadzce i bruzdach ściennych

UWAGI:

1. Budynek zasilany będzie z projektowanego przyłącza wodociągowego - wg odrębnego opracowania;
2. Główny zestaw wodomierzowy zlokalizowany będzie w studni wodomierzowej;
3. Indywidualne zestawy wodomierzowe dla poszczególnych mieszkań instalowane będą w szachtach instalacyjnych na korytarzach ogólnych;
4. Instalację rozdzielczą wody zimnej, ciepłej i cyrkulacji należy prowadzić pod stropem parteru oraz w szachtach;
5. Doprowadzenie wody do poszczególnych mieszkań z szafek rodzielaczy prowadzić w warstwach posadzkowych;
6. Instalację rozdzielczą prowadzoną pod stropem i w szachtach wykonać z rur stalowych zaciskowych;
7. Instalację prowadzoną w posadzce wykonać z rur tworzywowych PERT;
8. Podejścia pod pojedyncze przybory wykonywać rurą Ø16x2,0;
9. Ciepła woda przygotowywana będzie centralnie w zasobniku cieplej wody zasilanym z pompy ciepła;
10. Należy wykonać instalację cyrkulacji;
11. Całość instalacji wodociągowej należy izolować termicznie;
12. Wszystkie roboty należy wykonać zgodnie z Polskimi Normami, Warunkami Technicznymi Wykonania i Odbioru Robót oraz zgodnie ze sztuką budowlaną;
13. Rysunki rozpatrywać łącznie z informacjami zawartymi w części opisowej oraz z dokumentacją branżową;
14. Uwagi i opisy zamieszczane w części rys. projektu stanowią integralną część niniejszego opracowania;
15. Wszystkie wymiary, otwory i rzędne należy sprawdzić na budowie, a wszelkie odstępstwa należy korygować przy udziale projektanta i użytkownika, prace montażowe wykonywać zgodnie z obowiązującymi przepisami BHP, zarządzeniami oraz normami PN;
16. Wszelkie wątpliwości i niejasności należy wyjaśnić z projektantem.

ABC Pracownia Projektowa
ul. Roosevelta 59/11 | 41-800 Zabrze | tel. 609228618 | tel. 603740970 | biuro@abcentrum-dom.pl

INWESTOR
SIM KZN Łużyce Sp.z o.o.
ul.Sikorskiego 3, 59-940 Węgliniec

STANOWISKO	IMIĘ I NAZWISKO	UPRAWNIENIA	PODPIS
GŁÓWNY PROJEKTANT			
PROJEKTANT	mgr inż. Rafał Radowiecki	PDK/0118/PWOS/14	
ZESPÓŁ PROJEKTOWY			
SPRAWDZIŁ	mgr inż. Magdalena Radowiecka	SLK/6520/PBS/16	

TEMAT
Budowa budynku mieszkalnego wielorodzinnego wraz z infrastrukturą towarzyszącą

SKALA ---
BRANŻA sanitarna
FAZA PTW
DATA 10/2025

ADRES
Węgliniec ul. Sportowa - działka 223/51

SYGNATURA PROJEKTU S-22
NR RYS.
ZMIANA
DATA ZMIANY

TREŚĆ RYSUNKU
Rozwinięcie instalacji wody - pion Pw1

A3+2