POZ.6.1 ZBROJENIE PŁYTY POSADZKI

Skala 1:200

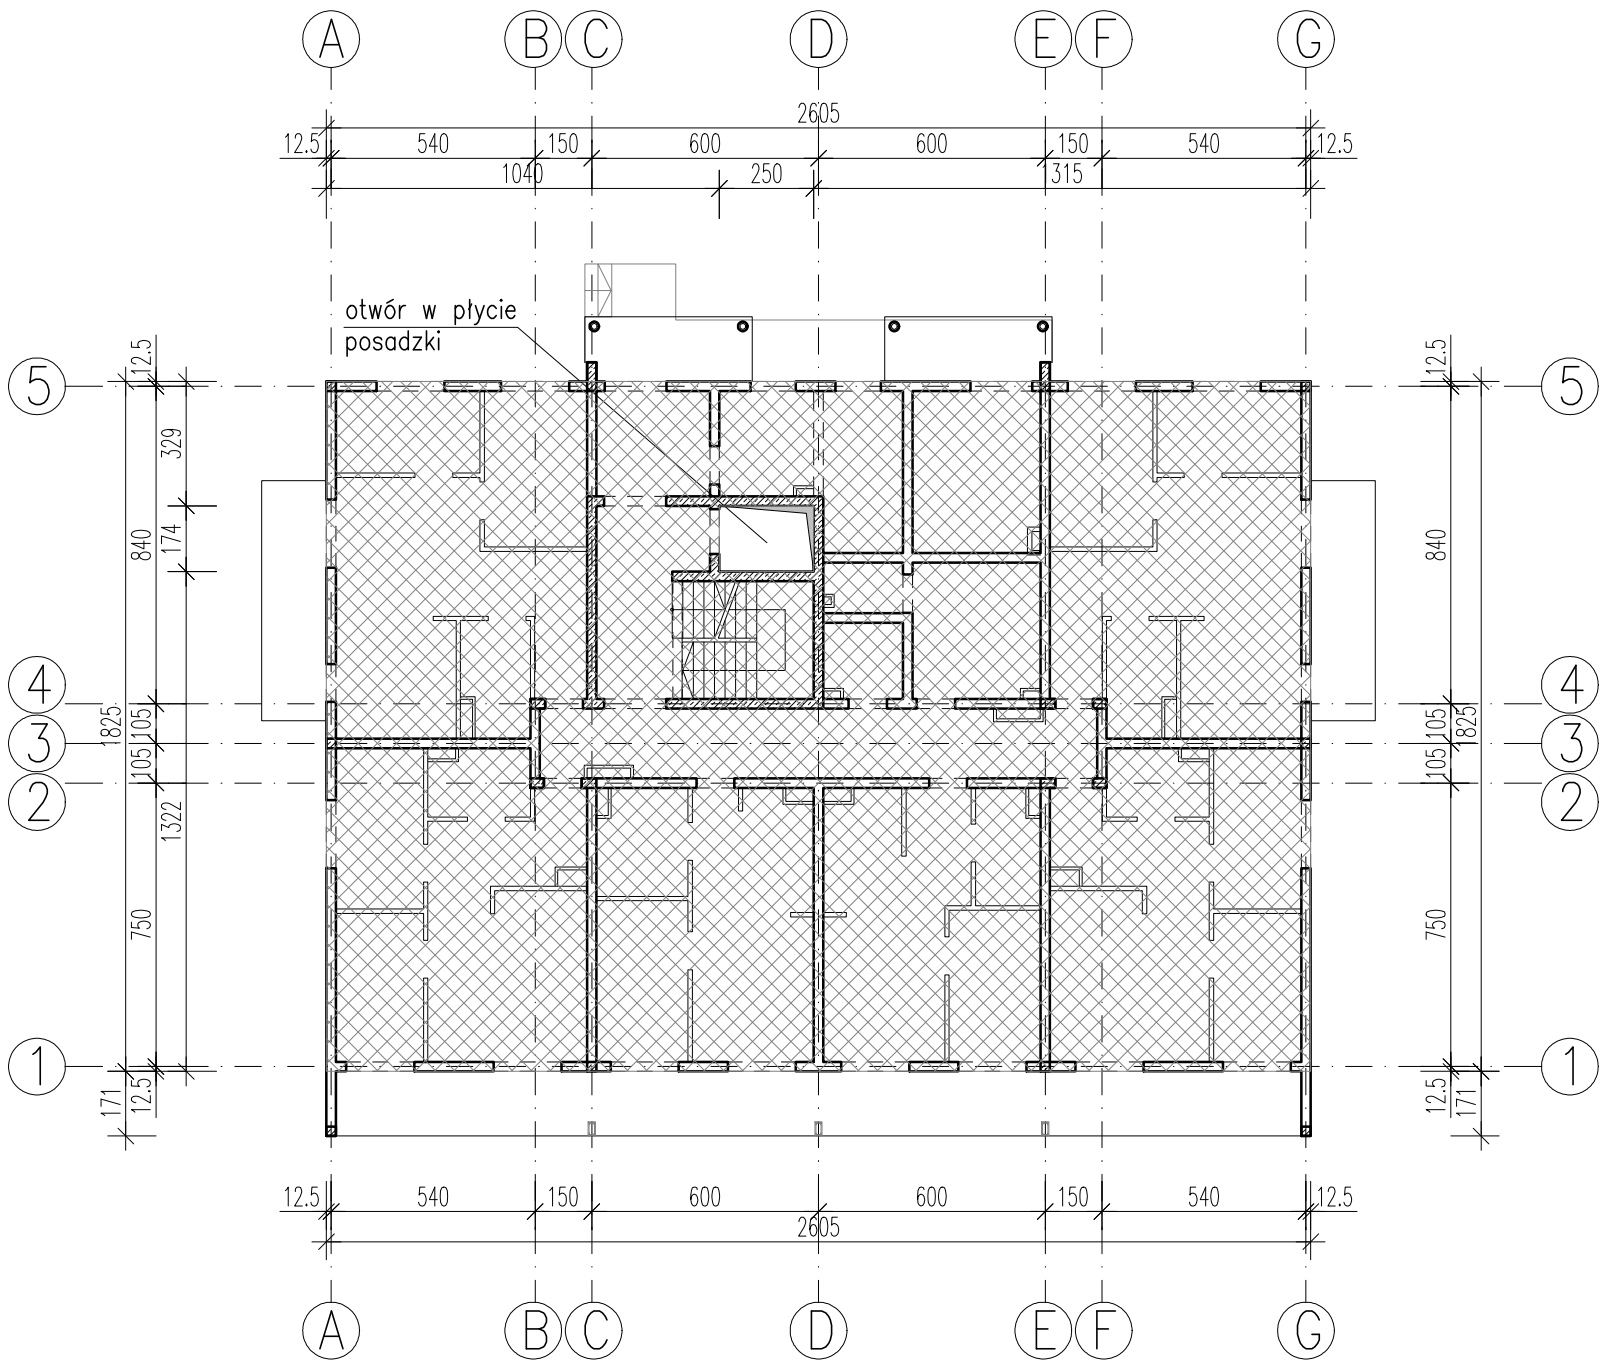

SZCZEGÓŁ ZBROJENIA PŁYTY POSADZKI

Skala 1:25

Siatka ø8 co 20cm w 1/3 wysokości płyty.

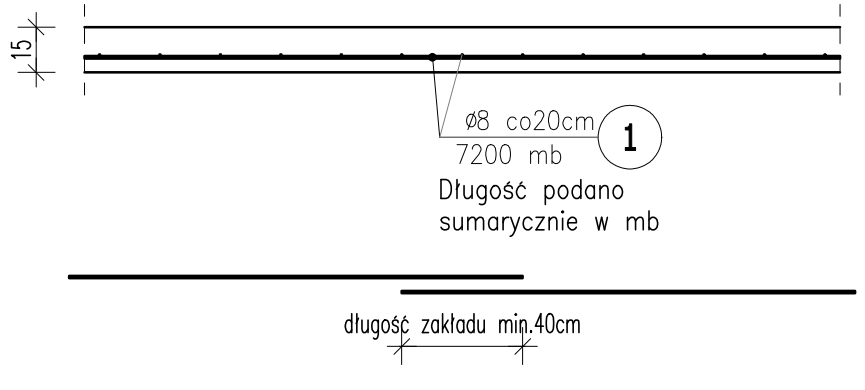

Siatka ø8 co 20cm w 1/3 wysokości płyty.
Dogęszczenie do połowy rozstawu (jednokierunkowo) w strefie górnej nad podporami wewnętrznymi prętami ø8 o długości min. 100cm prostopadłymi do podpór.
Dogęszczenie do połowy rozstawu (dwukierunkowo) pod ściankami działowymi prętami ø8 (na szerokości 50cm od osi ścianki).

ZESTAWIENIE STALI ZBROJENIOWEJ

POZ.	NR PRĘTA	ø [mm]	DŁUGOŚĆ [m]	ILOŚĆ			DŁ. ŁĄCZNA [m]
				PRĘTÓW	x POZ.	RAZEM	A-IIIN
							ø8
Poz. 6.1 – ZBROJENIE PŁYTY POSADZKI – 1 szt.							
6.1	1	8	7200,000	1	1	1	7200,00

DŁUGOŚĆ RAZEM [m]	7200,00
MASA JEDNOSTKOWA [kg/m]	0,395
MASA [kg]	2844,00
MASA CAŁKOWITA [kg]	**2844**

1) Opis kształtu pręta: PN-EN ISO 3766 (gabarytowo)
2) Opis długości haka: gabarytowy
3) Długość pręta L: suma wymiarów gabarytowych

MATERIAŁY KONSTRUKCYJNE				
ELEMENT:	**KLASA BETONU:**	**OTULINA [MM]:**	**KL. EKSPOZYCJI**	**KLASA STALI:**
FUNDAMENTY	C30/37 W8	50	XC4, XA2	A-IIIN kl.C
ŚCIANY PODZIEMIA	C25/30 W8	40	XC4, XA2, XF1	A-IIIN kl.C
ŚCIANY ŻELBETOWE	C25/30	30	XC1	A-IIIN kl.C
WIEŃCE	C25/30	30	XC1	A-IIIN kl.C
SŁUPY/RDZENIE	C25/30	30	XC1	A-IIIN kl.C
STROPY	C25/30	30	XC1	A-IIIN kl.C
BELKI I NADPROŻA	C25/30	30	XC1	A-IIIN kl.C
BALKONY	C25/30 W8	30	XC3, XF1	A-IIIN kl.C
BIEGI I SPOCZNIKI SCHODOWE	C25/30	30	XC1	A-IIIN kl.C

POZIOM ±0,00 = +191,60 m n.p.m.

UWAGI:
- WYMIARY PODANO W CENTYMETRACH.
- WSZYSTKIE RYSUNKI I OPISY STANOWIĄ CAŁOŚĆ PROJEKTU I NALEŻY JE ROZPATRYWAĆ ŁĄCZNIE.
- WSZYSTKIE WYMIARY SPRAWDZAĆ I KORYGOWAĆ PODCZAS PROWADZENIA ROBÓT WYMAGANYCH PRZEZ WYBRANEGO PRODUCENTA.
- POMIĘDZY MATERIAŁAMI O RÓŻNYCH WŁAŚCIWOŚCIACH NALEŻY STOSOWAĆ PRZEKŁADKI IZOLACYJNE.
- WSZELKIE ZAUWAŻONE BŁĘDY W PROJEKCIE POWINNY BYĆ ZGŁOSZONE PROJEKTANTOM LUB KIEROWNICTWU BUDOWY.
- KOLEJNE PRZEKAZYWANE WERSJE NINIEJSZEGO OPRACOWANIA LUB JEGO CZĘŚCI ZASTĘPUJĄ AUTOMATYCZNIE WSZYSTKIE WERSJE POPRZEDNIE I TYLKO ONE MOGĄ BYĆ TRAKTOWANE JAKO AKTUALNA DOKUMENTACJA BUDOWLANA.
- POZA ROZWIĄZANIAMI PRZYJĘTYMI W NINIEJSZYM PROJEKCIE WYKONAWCĘ OBOWIĄZUJE STOSOWANIE WSZYSTKICH NORM PAŃSTWOWYCH I BRANŻOWYCH, INNYCH PRZEPISÓW WYKONAWCZYCH ORAZ ZASAD WIEDZY I SZTUKI BUDOWLANEJ.
- WSZYSTKIE STOSOWANE MATERIAŁY I TECHNOLOGIE MUSZĄ POSIADAĆ STOSOWNE ATESTY I DOPUSZCZENIA DO STOSOWANIA W POLSCE.
- PRZED ZABETONOWANIEM PŁYTY POSADZKOWEJ OSADZIĆ PRZEJŚCIA SZCZELNE DLA INSTALACJI.
- W JEDNYM PRZEKROJU ŁĄCZYĆ NIE WIĘCEJ NIŻ 50% PRĘTÓW PODŁUŻNYCH.
- NINIEJSZY RYSUNEK ROZPATRYWAĆ Z POZOSTAŁYMI RYSUNKAMI BRANŻY KONSTR. I ARCH.
- WSZYSTKIE OTWORY SPRAWDZIĆ Z RYSUNKAMI BRANŻOWYMI I ARCHITEKTURĄ.
- PRZED ZAMÓWIENIEM STALI ZBROJENIOWEJ WSZYSTKIE WYMIARY SPRAWDZIĆ NA BUDOWIE.
- ZAŁOŻONO NOŚNOŚĆ PODŁOŻA POD FUNDAMENTAMI O WARTOŚCI MIN. 340kPa.
- PRZED WYKONANIEM FUNDAMENTÓW UPRAWNIONY GEOTECHNIK LUB KIEROWNIK BUDOWY POTWIERDZA ZGODNOŚĆ WARUNKÓW GRUNTOWYCH Z ZAŁOŻENIAMI PROJEKTOWYMI. W PRZYPADKU ROZBIEŻNOŚCI DALSZY SPOSÓB POSTĘPOWANIA UZGODNIĆ Z AUTOREM NINIEJSZEGO OPRACOWANIA.
- UWAGI ZGODNIE Z PKT. 6 OPISU KONSTR.

UWAGA: OTWOROWANIA WEDŁUG RYSUNKÓW INSTALACYJNYCH. LOKALIZACJĘ OTWORÓW POD INSTALACJE PRZED ICH WYKONANIEM UZGODNIĆ Z PROJEKTANTEM KONSTRUKCJI.

1. OTWOROWANIE WEDŁUG PROJEKTÓW BRANŻOWYCH.
2. OSTATECZNĄ GŁĘBOKOŚĆ PODSZYBIA DOSTOSOWAĆ DO WYMAGAŃ PRODUCENTA DZWIGÓW WINDOWYCH.
3. NA STYKU ZEWNĘTRZNYCH ŚCIAN ŻELBETOWYCH I PŁYTY FUNDAMENTOWEJ ZASTOSOWAĆ TAŚMY USZCZELNIAJĄCE DO PRZERW ROBOCZYCH.

GRUBOŚĆ PŁYTY: 15CM

MATERIAŁY:
BETON: C25/30 (B30) W8
STAL: A-IIIN (B500SP)

ABC Pracownia Projektowa
ul. Roosevelta 59/11 | 41-800 Zabrze | tel. 609228618 | tel. 603740970 | biuro@abcentrum-dom.pl

INWESTOR
SIM KZN Łużyce Sp.z o.o.
ul.Sikorskiego 3, 59-940 Węgliniec

STANOWISKO	IMIE I NAZWISKO	UPRAWNIENIA	PODPIS
PROJEKTANT	mgr inż. Ireneusz Wolnik	SLK/1823/POOK/07	
SPRAWDZIŁ	inż. Piotr Motyka	SLK/0988/PWOK/05	

TEMAT: **Budowa budynku mieszkalnego wielorodzinnego wraz z infrastrukturą towarzyszącą**
SKALA: 1:200; 1:25
BRANŻA: KONSTR.
FAZA: PTW
DATA: 09/2025
ADRES: **Węgliniec ul. Sportowa - działka 223/51**
SYGNATURA PROJEKTU
NR RYS.: K09
ZMIANA
DATA ZMIANY
TRESC RYSUNKU: **Poz. 6.1 Zbrojenie płyty posadzki**

BIK-ZELBET
BIK-STAL
BIK-BASE